


Regelquerschnitt
Wilhelmstraße

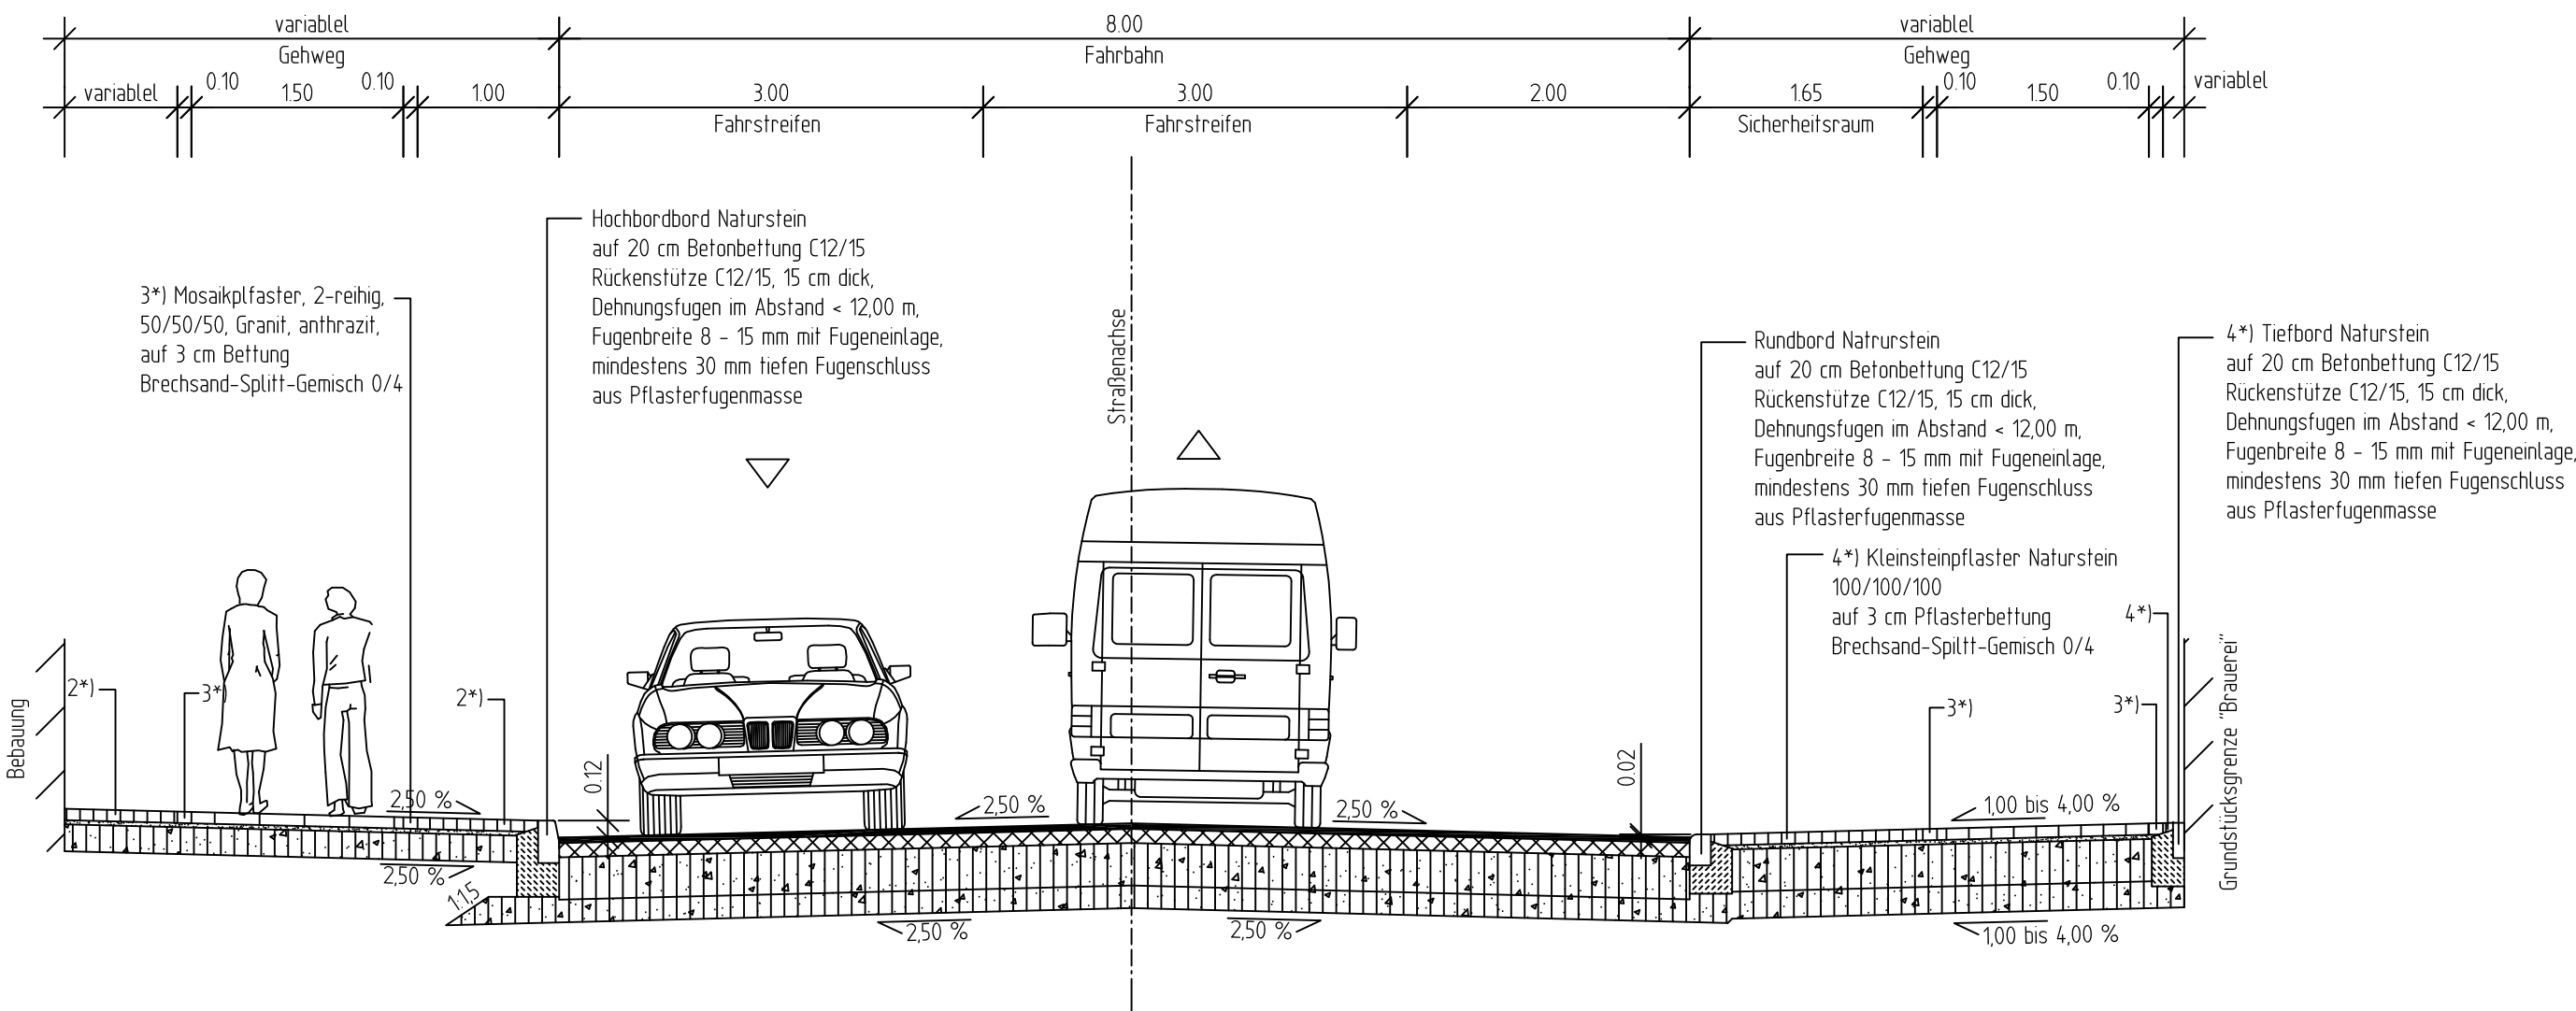

Aufbau Gehweg
gemäß RStO 01, Tafel 3, Zeile 3

8 cm Betonsteinplatten 35/35/8, ohne Fase
3 cm Bettung Kalkmörtel
19 cm Schottertragschicht 0/32, $E_{v2} > 80 \text{ MN/m}^2$
30 cm Gesamteinbaustärke
(auf Planum $E_{v2} \geq 45 \text{ MN/m}^2$)

Aufbau Straße, Bauklasse IV
gemäß RStO 01, Tafel 1, Zeile 3

4 cm Asphaltbeton AC 11 DN 50/70
10 cm Asphalttragschicht AC 32 TN 70/100
30 cm Schottertragschicht 0/32, $E_{v2} > 150 \text{ MN/m}^2$
16 cm Schicht aus frostunempfindlichem Material
60 cm Gesamteinbaustärke
(auf Planum $E_{v2} \geq 45 \text{ MN/m}^2$)

Aufbau Grundstückzufahrt, Bauklasse IV
gemäß RStO 01, Tafel 3, Zeile 3

8 cm Betonsteinpflaster 10/20/8
3 cm Bettung Kalkmörtel
30 cm Schottertragschicht 0/32, $E_{v2} > 150 \text{ MN/m}^2$
19 cm Schicht aus frostunempfindlichem Material
60 cm Gesamteinbaustärke
(auf Planum $E_{v2} \geq 45 \text{ MN/m}^2$)

Höhensystem: DHHN92 Lagesystem: ETRS 89

Entwurfsbearbeitung:



INGENIEURGEMEINSCHAFT
SETZPFANDT

GmbH & Co.KG
Beratende Ingenieure - VBI

Niederlassung Eberswalde
Bollwerkstra 1
16225 Eberswalde
Tel.: 03334/2798780
Fax.: 03334/27987822

Unterschrift:

-
-

	Datum	Zeichen
bearbeitet:	30.04.2013	Leutloff
gezeichnet:	30.04.2013	Leutloff

geprft: _____

Nr.	Art der nderung	Datum	Zeichen

Entwurfsplanung

Stadt Eberswalde		Unterlage: 6	
Strae: Wilhelmstrae		Blatt Nr.: 2	
(Nchster Ort): Eberswalde		Reg. Nr.:	
Verkehrsanlage Wilhelmstrae in 16225 Eberswalde Straenbau und Regenentwsserung		geprft:	Datum
			Zeichen
		Regelquerschnitt	
		Mastab: 1 : 50	
aufgestellt: Stadt Eberswalde			
Eberswalde, den.....			