


Regelquerschnitt Wilhelmstraße

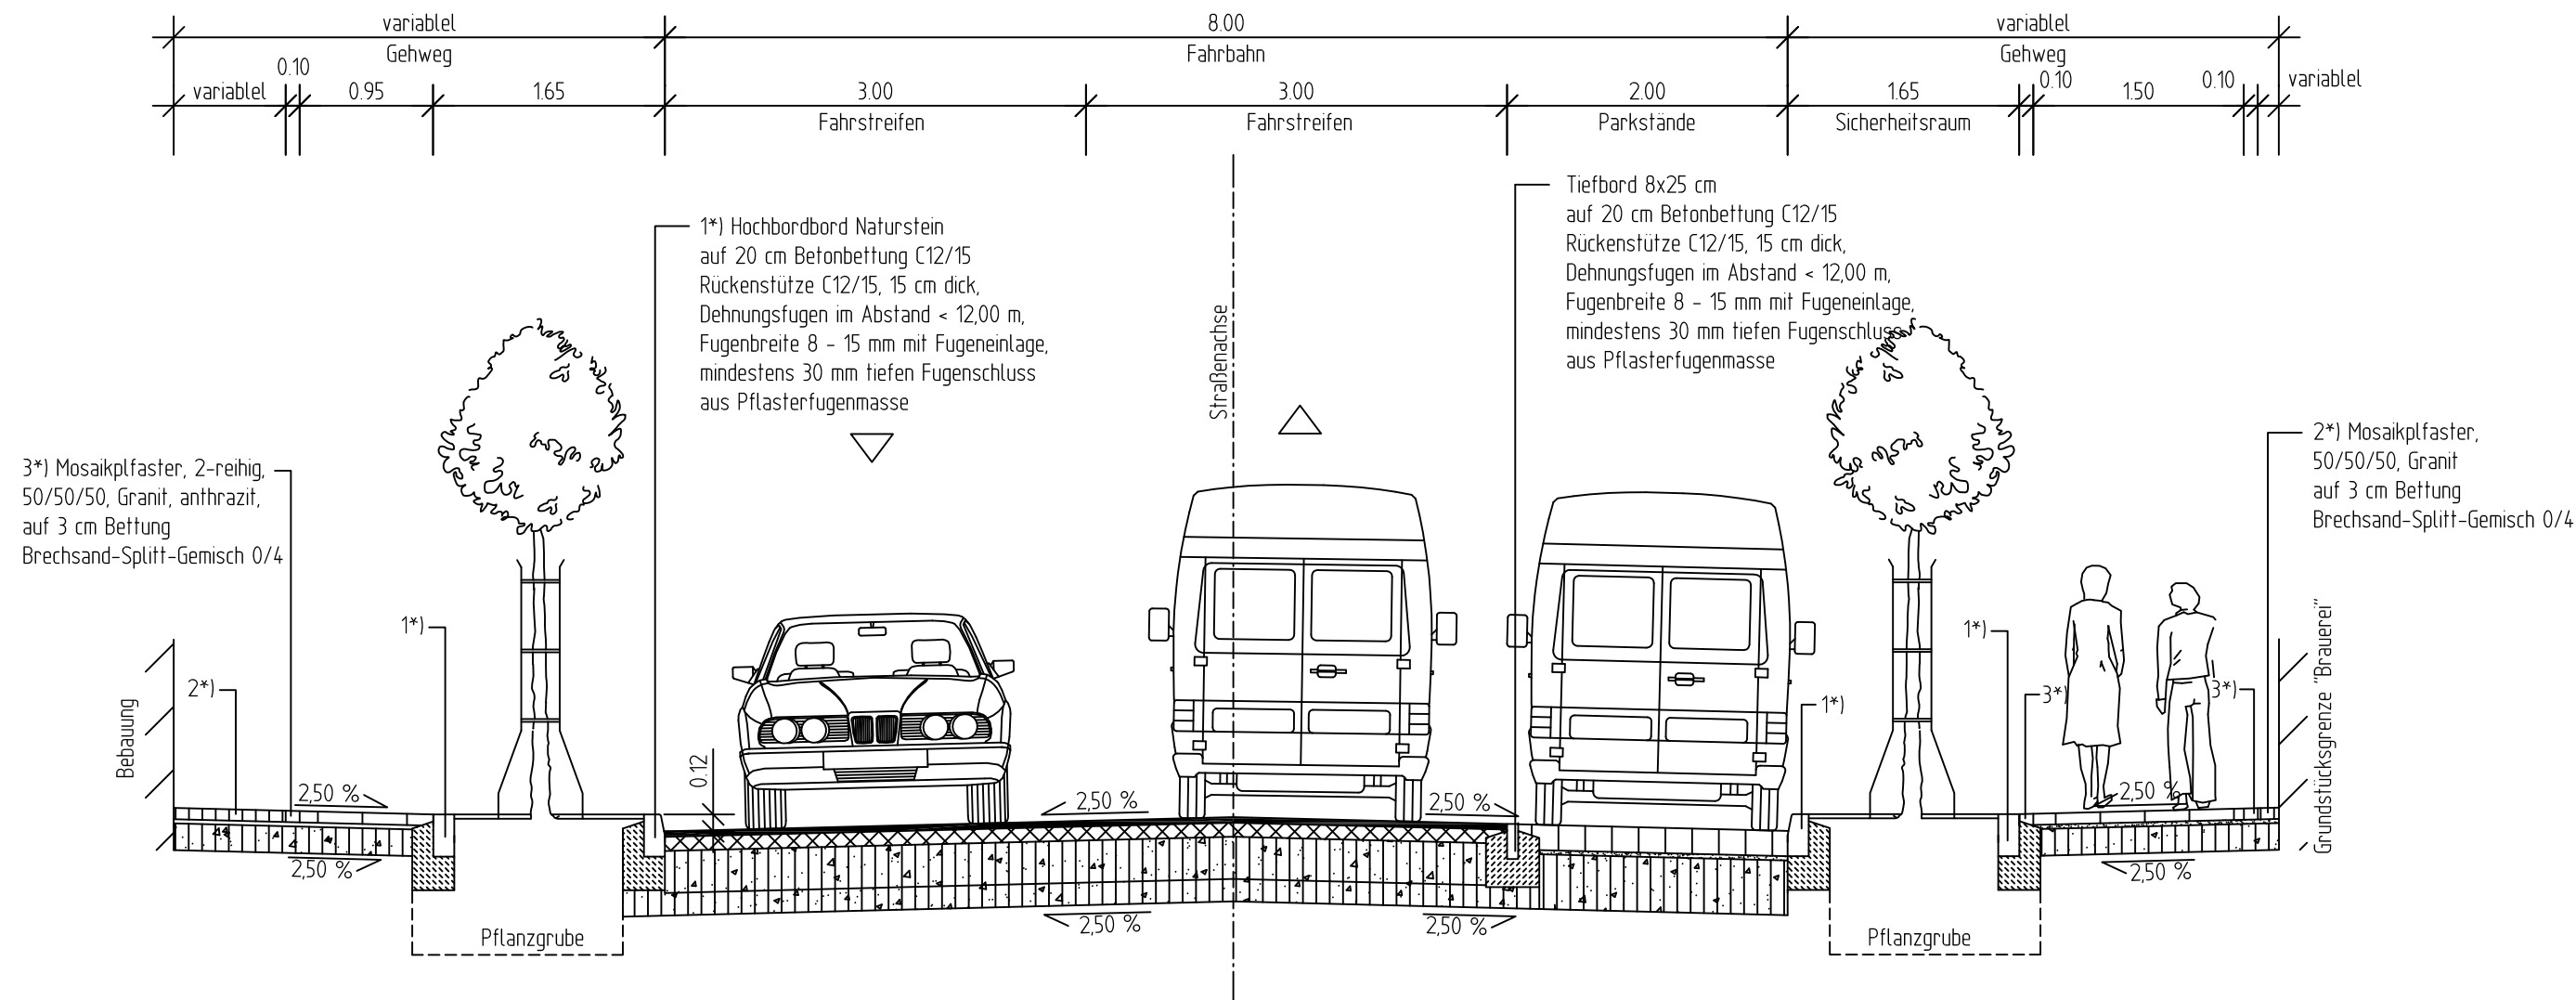

Aufbau Gehweg
gemäß RStO 01, Tafel 3, Zeile 3

8 cm Betonsteinplatten 35/35/8, ohne Fasse
3 cm Bettung Kalkmörtel
19 cm Schottertragschicht 0/32, $E_{v2} > 80 \text{ MN/m}^2$
30 cm Gesamteinbaustärke
(auf Planum $E_{v2} > 45 \text{ MN/m}^2$)

Aufbau Straße, Bauklasse IV
gemäß RStO 01, Tafel 1, Zeile 3

4 cm Asphaltbeton AC 11 DN 50/70
10 cm Asphalttragschicht AC 32 TN 70/100
30 cm Schottertragschicht 0/32, $E_{v2} > 150 \text{ MN/m}^2$
16 cm Schicht aus frostunempfindlichem Material
60 cm Gesamtbaustärke
(auf Planum $E_{v2} > 45 \text{ MN/m}^2$)

Aufbau Parkstände, Bauklasse IV
gemäß RStO 01, Tafel 3, Zeile 3

18 cm Großsteinpflaster
3 cm Pflasterbettung Kalkmörtel
39 cm Schottertragschicht 0/32, $E_{v2} > 150 \text{ MN/m}^2$

60 cm Gesamteinbaustärke
(auf Planum $E_{v2} > 45 \text{ MN/m}^2$)

Aufbau Gehweg
gemäß RStO 01, Tafel 3, Zeile 3

8 cm Betonsteinplatten 35/35/8, ohne Fasse
3 cm Bettung Kalkmörtel
19 cm Schottertragschicht 0/32, $E_{v2} > 80 \text{ MN/m}^2$
30 cm Gesamteinbaustärke
(auf Planum $E_{v2} > 45 \text{ MN/m}^2$)

Höhensystem: DHHN92

Lagesystem: ETRS 89

Entwurfsbearbeitung:  INGENIEURGEMEINSCHAFT SETZPFANDT GmbH & Co.KG Beratende Ingenieure - VBI	Niederlassung Eberswalde BollwerkstraÙ 1 16225 Eberswalde Tel.: 03334/2798780 Fax.: 03334/27987822	- - <table border="1" style="width: 100%; border-collapse: collapse;"> <tr> <th style="width: 25%;"></th> <th style="width: 35%;">Datum</th> <th style="width: 40%;">Zeichen</th> </tr> <tr> <td>bearbeitet:</td> <td>30.04.2013</td> <td>Leutloff</td> </tr> <tr> <td>gezeichnet:</td> <td>30.04.2013</td> <td>Leutloff</td> </tr> </table> geprüft: _____ _____ _____ 		Datum	Zeichen	bearbeitet:	30.04.2013	Leutloff	gezeichnet:	30.04.2013	Leutloff
	Datum	Zeichen									
bearbeitet:	30.04.2013	Leutloff									
gezeichnet:	30.04.2013	Leutloff									
Unterschrift: _____											

Nr.	Art der Änderung	Datum	Zeichen

Entwurfsplanung

Stadt Eberswalde		Unterlage: 6	
Straße: Wilhelmstraße		Blatt Nr.: 3	
(Nächster Ort): Eberswalde		Reg. Nr.:	
Verkehrsanlage Wilhelmstraße in 16225 Eberswalde Straßenbau und Regenentwässerung			Datum
		geprüft:	Zeichen
		Regelquerschnitt	
		Maßstab: 1 : 50	
aufgestellt: Stadt Eberswalde			
Eberswalde, den.....			