Regelquerschnitt Fliederallee
Fahrbahnbreite 5.10m

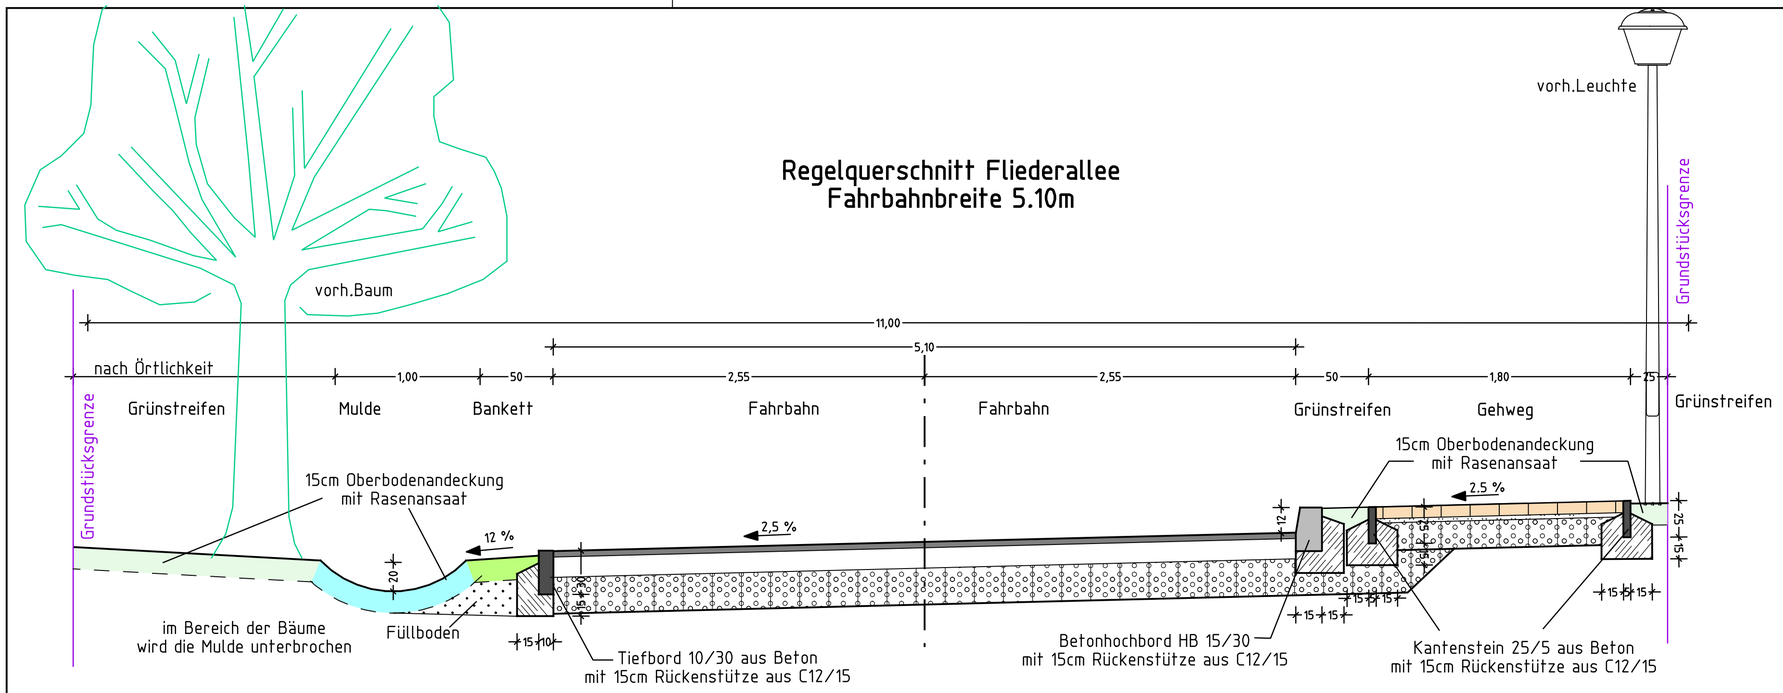

Fahrbahn

Belastungsklasse 1,8

Asphaltdecke	AC11 DN	4 cm	
Asphalttragschicht	AC22 TN	14 cm	
Schottertragschicht	0/45	25 cm	120MN/m²
auf vorh. frostunempfindliche Schicht		> 7 cm	45MN/m²
Gesamtdicke		50 cm	

Schmutzwasserkanal

1,20

Gehweg

Betonsteinpflaster	10x20	8 cm	
Brechsand-Splitt-Ggemisch	0/3	3 cm	
Schottertragschicht	0/32	19 cm	120MN/m²
auf vorh. frostunempfindliche Schicht		> 14 cm	
Gesamtdicke		> 40 cm	

Höhensystem: DHHN92 Lagesystem: 42/83

Nr.	Art der Änderung	Datum	Name

FPG BERATUNG PLANUNG BAUBETREUUNG

Finower Planungsgesellschaft mbH
Altenhofer Straße 13a
16227 Eberswalde

Telefon: 03334/306-0
Fax: 03334/306-345
Internet: www.finower.de
E-Mail: info@finower.de

	Datum	Zeichen
bearbeitet	05.07.2013	Dipl.-Ing.S.Glor
gezeichnet	05.07.2013	S.Gosdschan
geprüft	05.07.2013	Dipl.-Ing.G.Mecke
Projekt-Nr.: 1362		

STADT EBERSWALDE
DER BÜRGERMEISTER

Bauamt-Sachgebiet Tiefbau

Vorplanung

Unterlage Nr.: 6
Blatt Nr.: 1
Ausf.-Nr.:

Bauvorhaben

Ausbau der Fliederallee in der Clara-Zetkin-Siedlung

	Datum	Name	Unterschrift
bearbeitet:			
geprüft:			

Regelquerschnitt Variante 1
Maßstab: 1 : 25

Aufgestellt:

J:\Tiefbau\CARD84\1362_EP\RQ_Fliederallee_einseit_HB_Variante 1.PLT\Gosdschan\20.06.2013