


Regelquerschnitt Fliederallee Fahrbahnbreite 5.10m

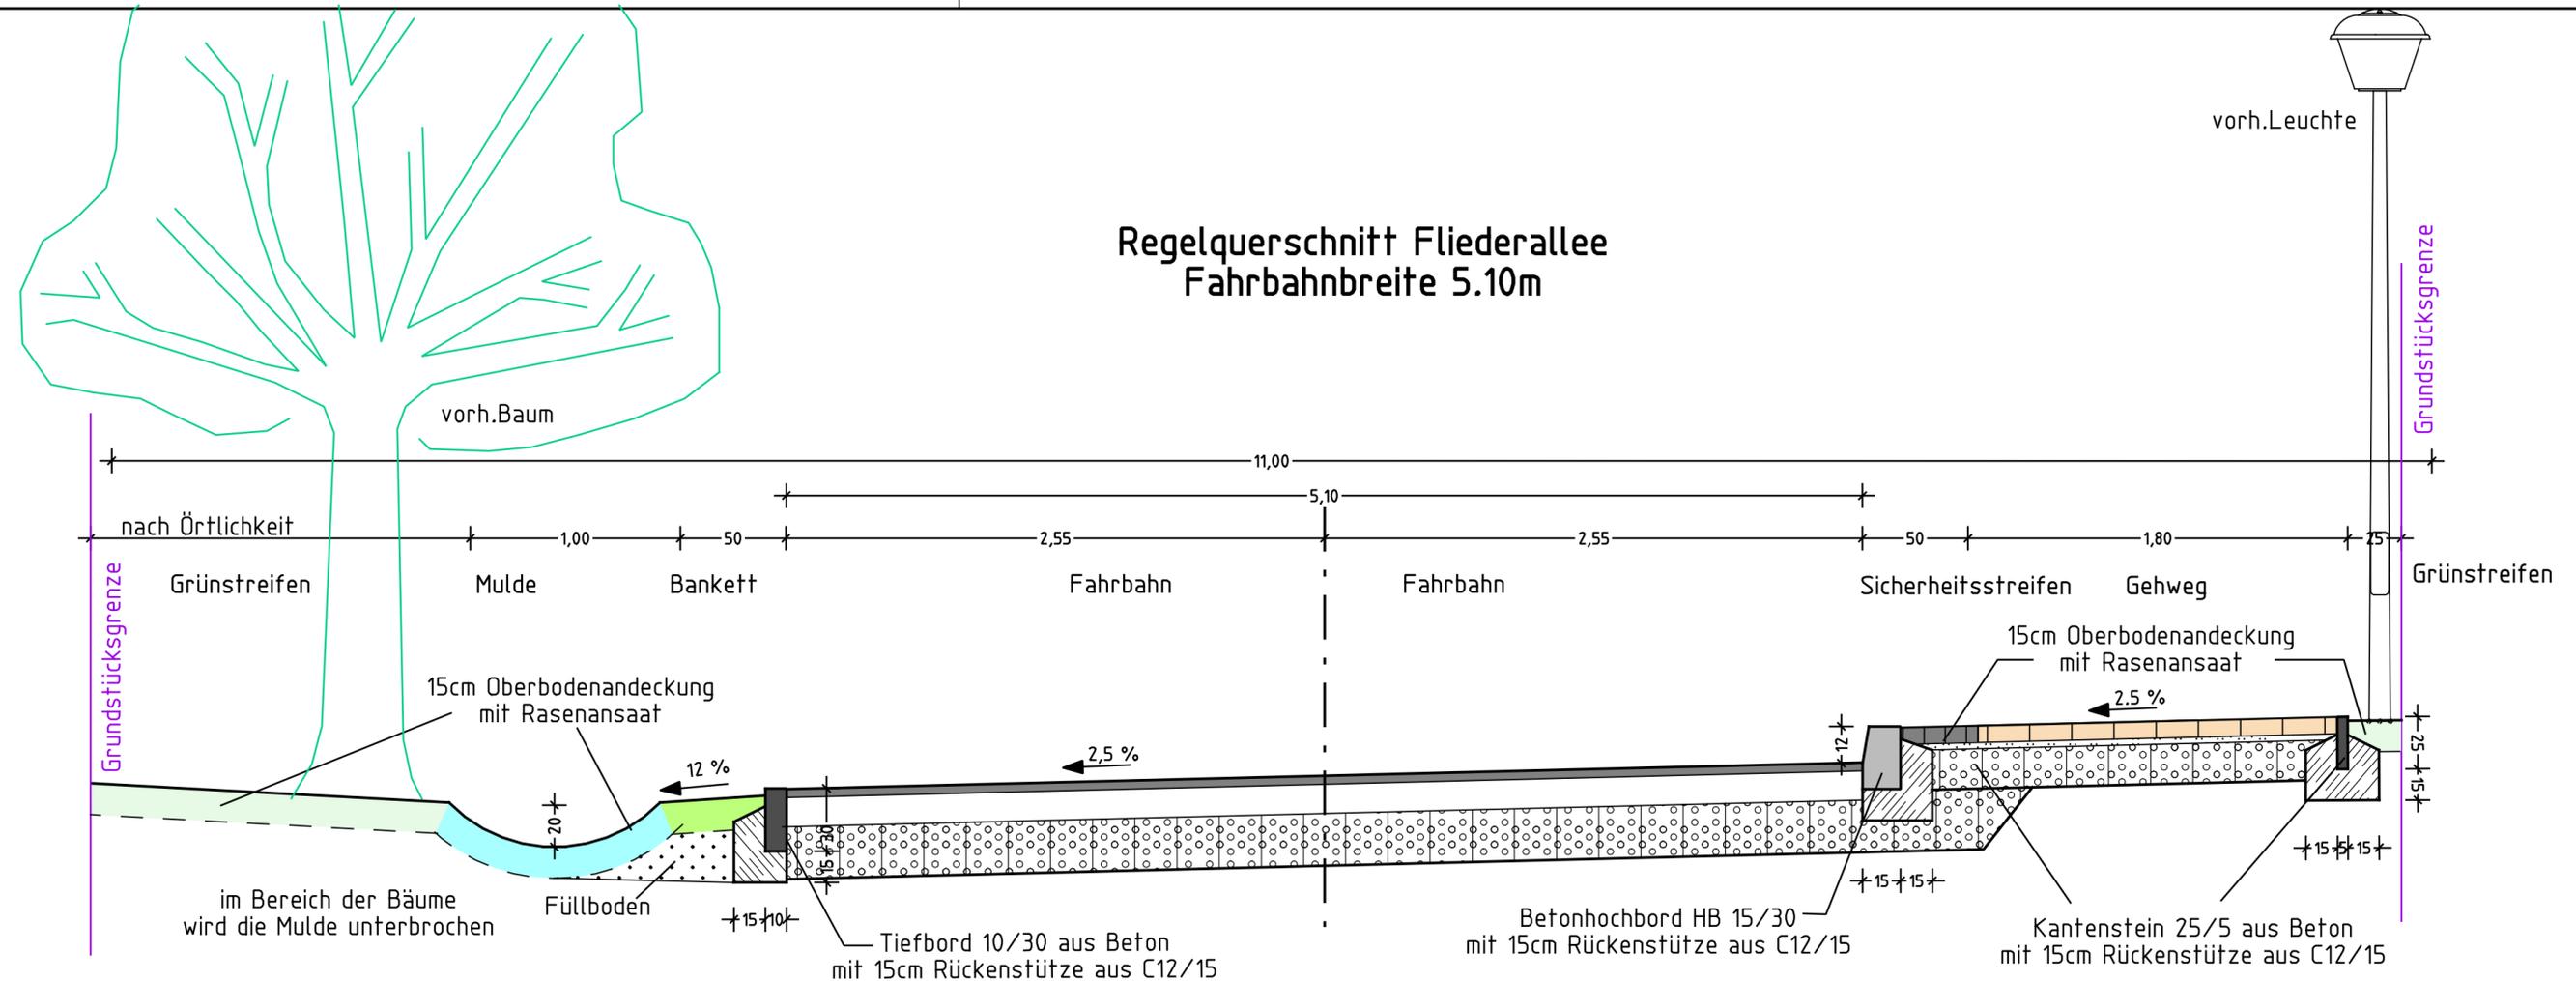

Fahrbahn

Belastungsklasse 1,8

Asphaltdecke	AC11 DN	4 cm	
Asphalttragschicht	AC22 TN	14 cm	
Schottertragschicht	0/45	25 cm	120MN/m ²
auf vorh. frostunempfindliche Schicht		> 7 cm	45MN/m ²
Gesamtdicke		50 cm	



Gehweg

Betonsteinpflaster 10x20	8 cm	
Brechsand-Splitt-Ggemisch 0/3	3 cm	
Schottertragschicht 0/32	19 cm	80MN/m ²
auf vorh. frostunempfindliche Schicht	> 14 cm	
Gesamtdicke	> 40 cm	

Höhensystem: DHHN92		Lagesystem: 42/83	
Nr.	Art der Änderung	Datum	Name

FPG Finower Planungsgesellschaft mbH Altenhofer Straße 13a 16227 Eberswalde Telefon: 03334/306-0 Fax: 03334/306-345 Internet: www.finower.de E-Mail: info@finower.de	Datum	Zeichen	
	bearbeitet	31.05.2013	Dipl.-Ing.S.Glor
	gezeichnet	31.05.2013	S.Godschan
	geprüft	31.05.2013	Dipl.-Ing.G.Mecke
	Projekt-Nr.:	1362	

STADT EBERSWALDE DER BÜRGERMEISTER

Bauamt-Sachgebiet Tiefbau

Vorplanung

Unterlage Nr.: **6**
Blatt Nr.: **2**
Ausf.-Nr.:

Bauvorhaben Ausbau der Fliederallee in der Clara-Zetkin-Siedlung	Datum	Name	Unterschrift
	bearbeitet:		
Aufgestellt:	geprüf.: Regelquerschnitt Variante 2 Maßstab: 1:25		