


Index	
A	18.01.13
B	17.02.13
C	27.02.13

Museum Eberswalde	
EG Inhaltlich verbindlicher Themen- und Raumplan	Ranger Design Wiener Straße 104 70469 Stuttgart
Maßstab 1:75	Telefon 0711 99 31 63-0 Telefax 0711 99 31 63-33
gezeichnet mm	Datum 22.03.2013
contact@ranger-design.com www.ranger-design.com	

Ranger Design

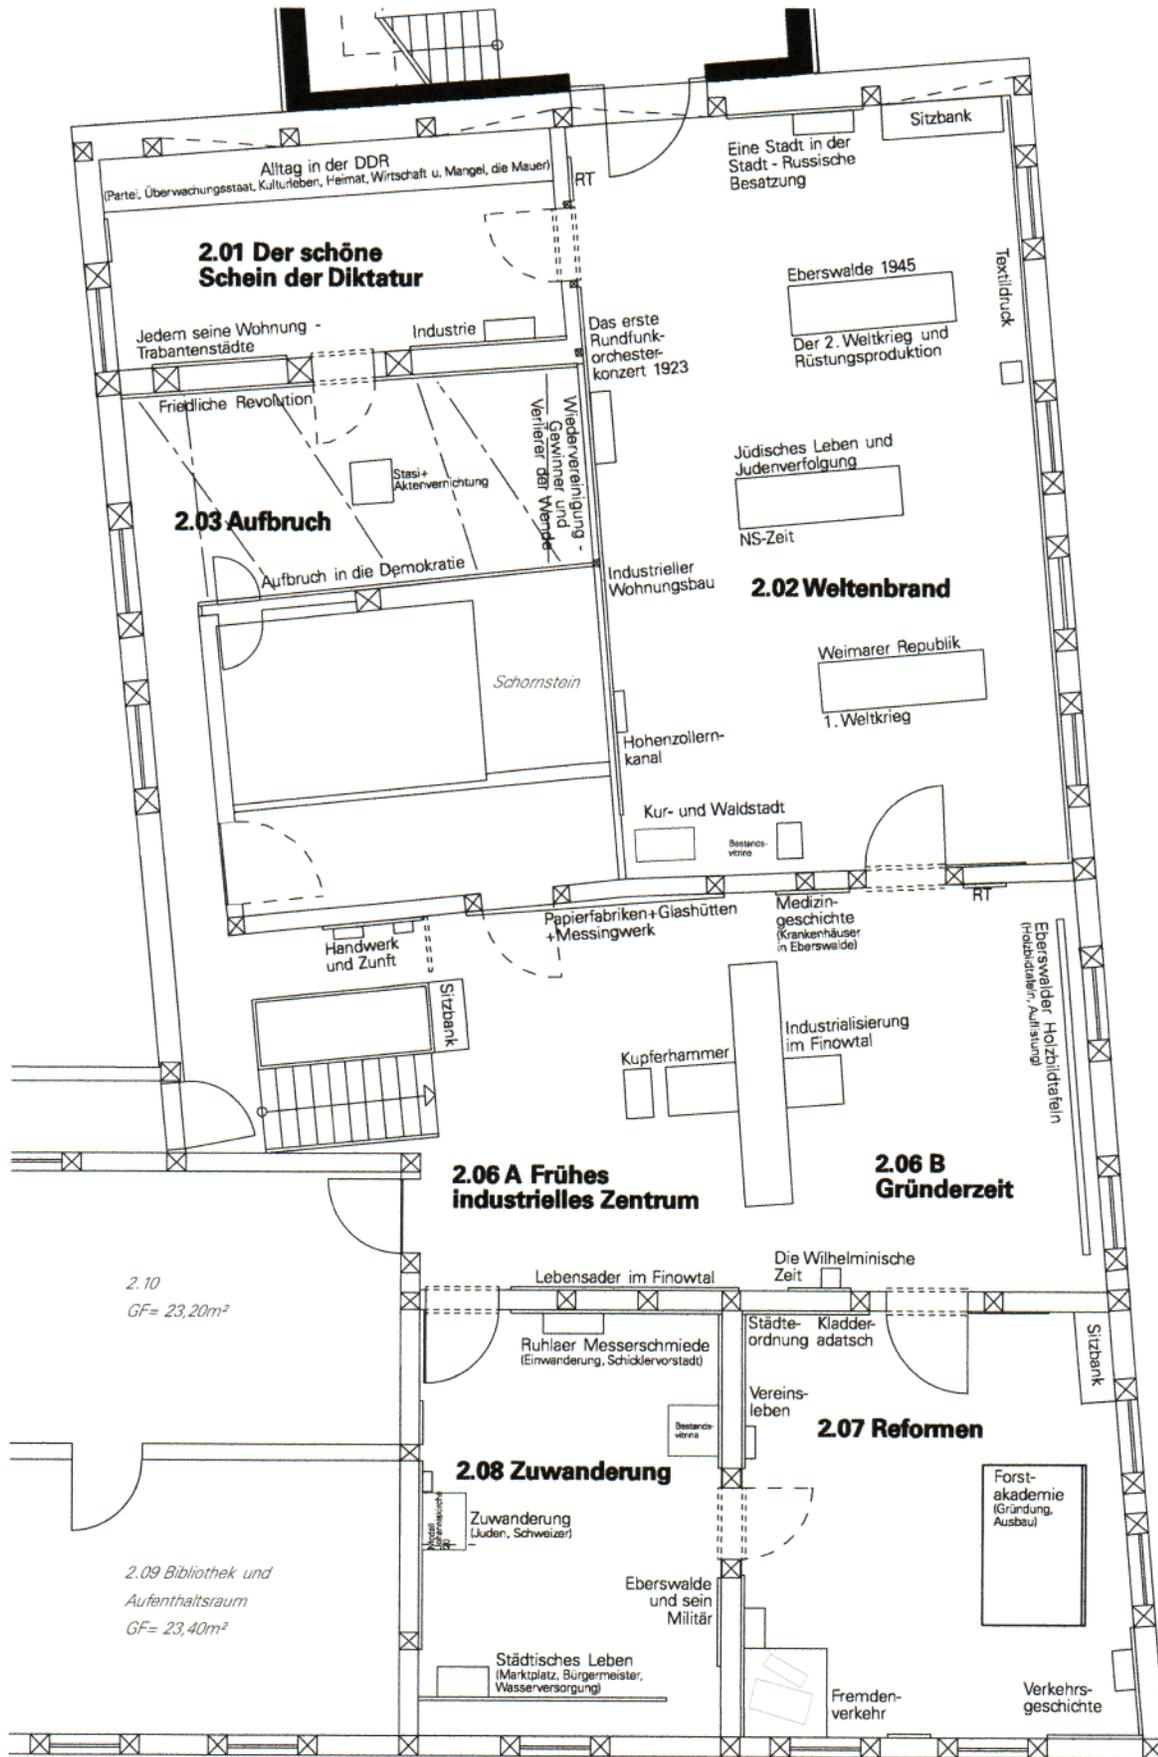








Index	
A	26.11.2012
B	17.02.2013
C	27.02.2013

Museum Eberswalde		
Ranger Design	1. OG Inhaltlich verbindlicher Themen- und Raumplan	
	Ranger Design Wiener Straße 104 70469 Stuttgart	
	Telefon 0711 99 31 63-0 Telefax 0711 99 31 63-33	
	contact@ranger-design.com www.ranger-design.com	
Maßstab 1:75		
gezeichnet mm	Datum 22.03.2013	

**Museum Eberswalde
Wandabwicklung 2.06 A und 2.06 B**

**Konstruktionszeichnungen
siehe Pläne Regeldetails**


Die genauen Maße der Wandscheiben sind vor Ort an die Fachwerkstruktur der Wände anzupassen.

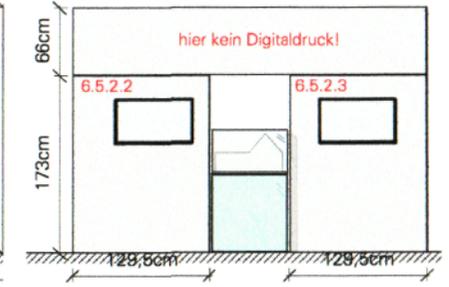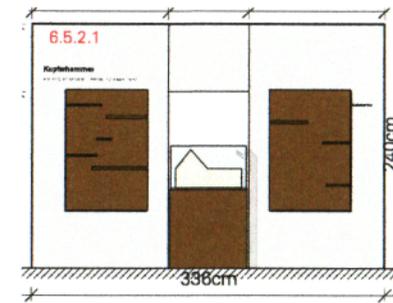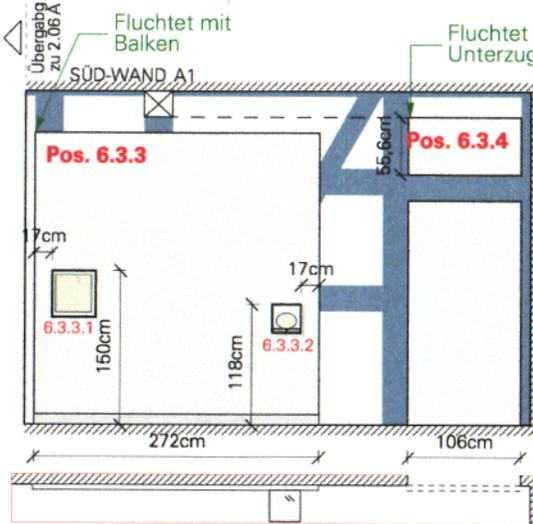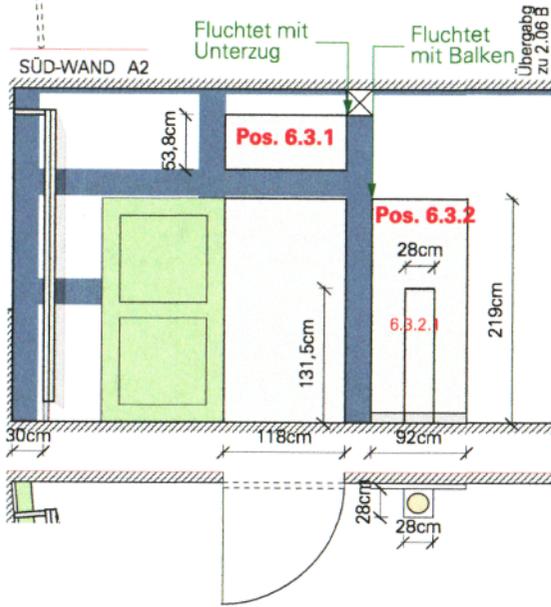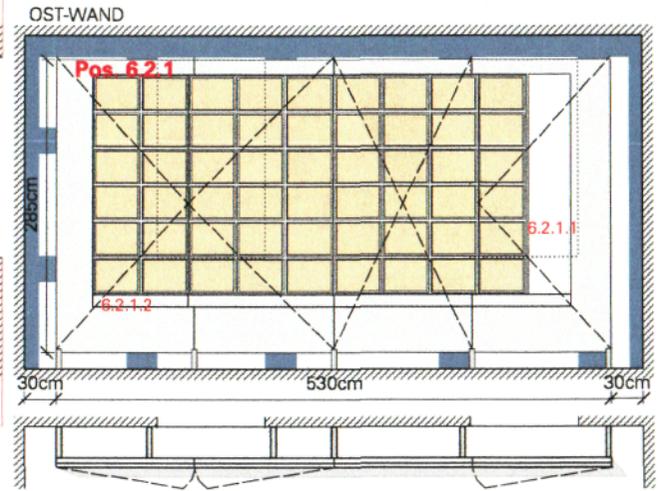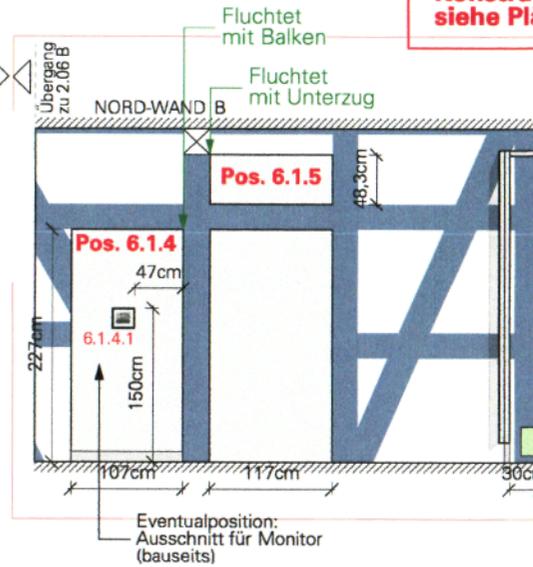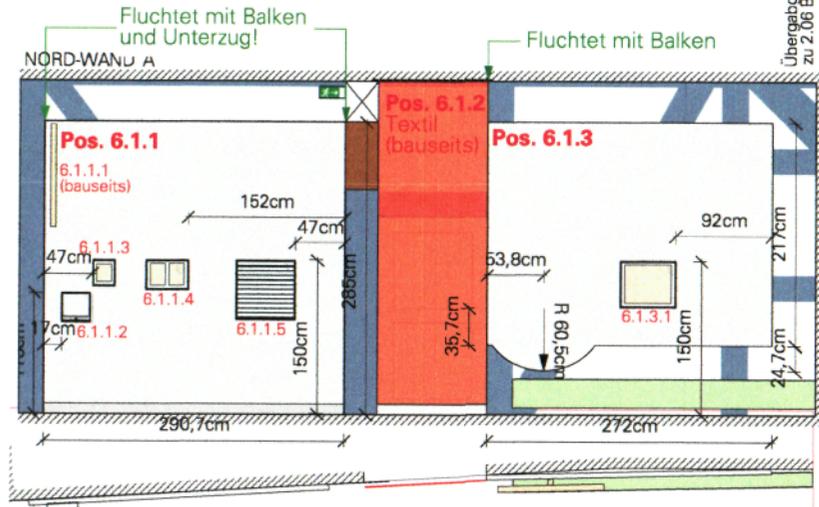

**Abwicklungen
1:50**

**Außenmaße Hauben/Einbaurahmen:
(B x H x T):**

6.1.1.2	28cm x 28cm x 17cm
6.1.1.3	21,8cm x 25,3cm
6.1.1.4	40,5cm x 29,3cm
6.1.2.5	58cm x 58cm
6.1.3.1	53,3cm x 45,3cm
6.1.4.1	21,3cm x 19,3cm
6.3.3.1	42,5cm x 45,3cm
6.3.3.2	28cm x 28cm x 28cm

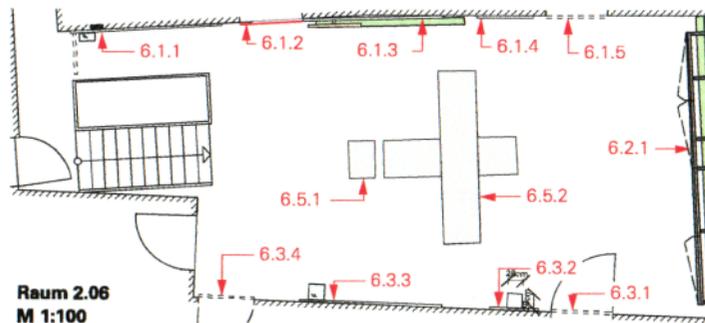

Prinzipkonstruktion für die Ausschreibung! Nicht für die Herstellung verwenden! Alle Maße sind vor Ort zu prüfen!

Ranger Design

**Museum Eberswalde
OG 2.06**

Anlage 11
Wandabwicklung

Maßstab
1:50

gezeichnet
mm

Datum
03.05.2013

Ranger Design
Wiener Straße 104
70469 Stuttgart

Telefon 0711 99 31 63-0
Telefax 0711 99 31 63-33

contact@ranger-design.com
www.ranger-design.com