


Regelquerschnitt A-A
zweispurige Fahrbahn

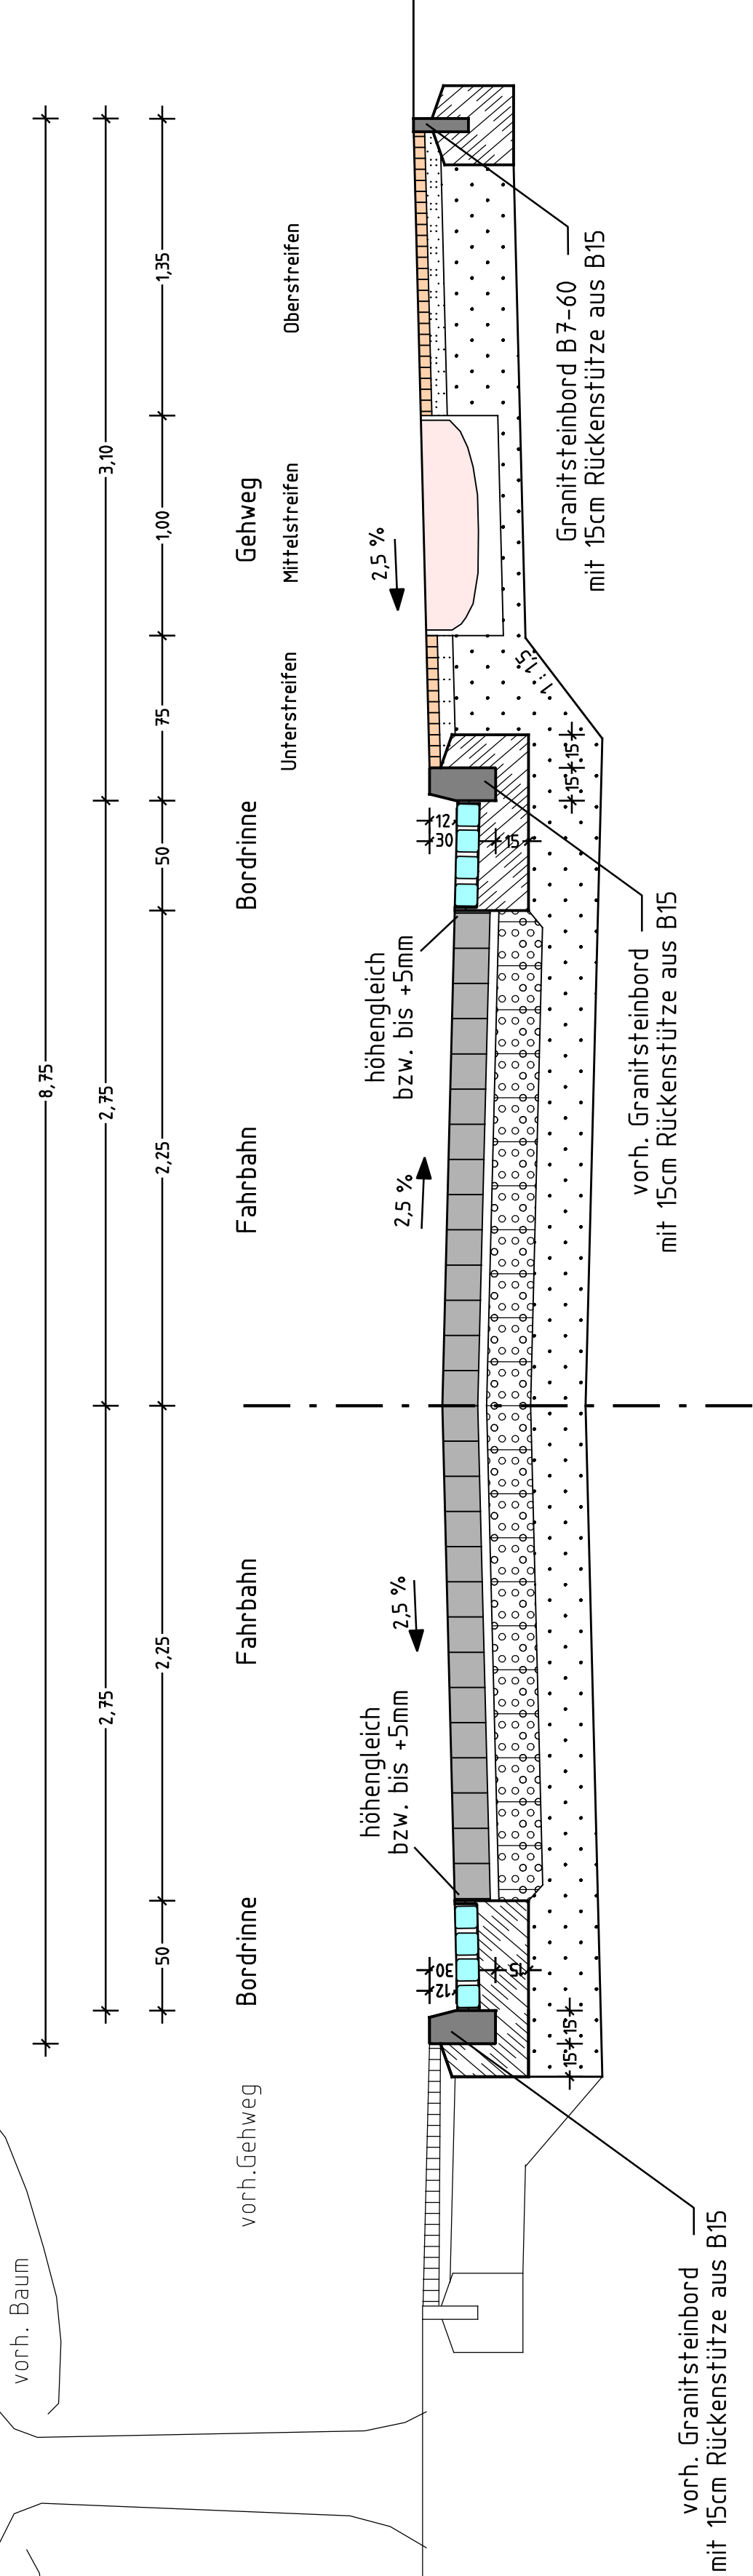

Fahrstreifen

Bauklasse IV, Tafel 3, Zeile 1, RSt0 01

unregelmäßiges Naturstein-Großpflaster	16 cm
Brechsand/Splitt 0/5	4 cm
Schotter-Splitt-Sand-Gemisch 0/45	20 cm
Splitt-Sand-Gemisch 0/32	25 cm
Gesamtdicke	65 cm

Gehweg
Mittelstreifen

vorhandene Granitsteinplatten	8 bis 25 cm
Sand (eingeschlämmt)	10 cm
Splitt-Brechsand-Gemisch 0/32	10 cm
Gesamtdicke	45 cm

Gehweg
Ober- und Unterstreifen

Mosaiksteinpflaster	5 cm
Zementmörtel	7 cm
Splitt-Brechsand-Gemisch 0/32	mind. 28 cm
Gesamtdicke	40 cm

VORPLANUNG

Nr.	Art der Änderung	Datum	Name

BEARBEITER	Finower Planungsgesellschaft mbH Altenhofer Straße 13a 16227 EBERSWALDE Telefon: 03334/306-0 Fax: 03334/306345 E-Mail: finower@t-online.de Internet: www.finower.de	gezeichnet 31.01.2004 bearbeitet 31.01.2004 geprüft-PV geprüft-GL 31.01.2004	S.Gosdschan Dipl.-Ing.FH G.Mecke Dipl.-Ing. Seeborg
------------	---	--	---

	STADT EBERSWALDE DER BÜRGERMEISTER Bauamt-Sachgebiet Tiefbau	Unterlage Blatt-Nr. 3 Reg.-Nr.	
		Datum	Zeichen
Rekonstruktion der Salomon-Goldschmidt-Straße Regelquerschnitt A-A		bearbeitet gezeichnet geprüft Maßstab	
Aufgestellt: Eberswalde,20...		Abteilungsleiter	
Bürgermeister in Vertretung			
Beigeordneter		Bauamt/Amtsteiter	

PLANUNGSGRUNDLAGE: Vermessungsbüro Dipl.-Ing. Reiner Mallon Öffentlich bestellter Vermessungsingenieur Rudolf-Breitscheid-Straße 27 16225 Eberswalde
--