


Regelquerschnitt B-B
dreispurige Fahrbahn

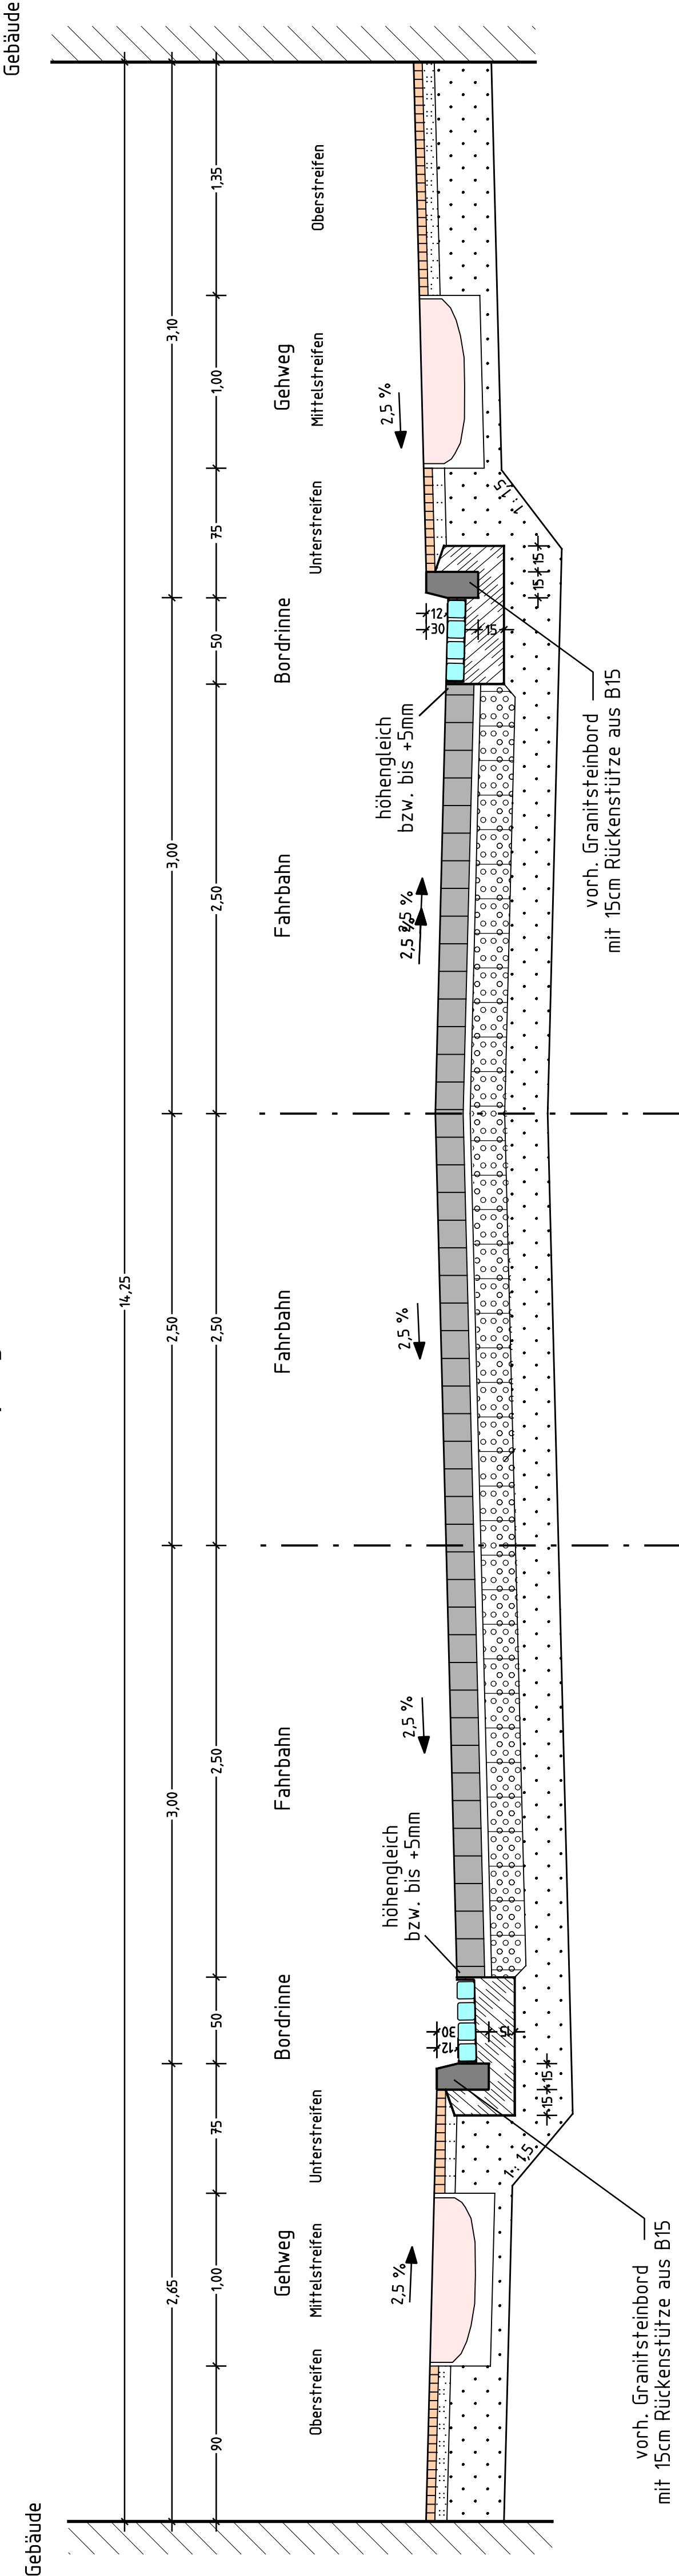

Gehweg
Mittelsstreifen

vorhandene Granitsteinplatten Sand (eingeschlämmt)	8 bis 25 10 cm
Splitt-Brechsand-Gemisch	0/32 10 cm
Gesamtdicke	45 cm

Fahrstreifen

Bauklasse IV, Tafel 3, Zeile 1, RSt0 01

unregelmäßiges Naturstein-Großpflaster Brechsand/Splitt 0/5	16 cm 4 cm
Schotter-Splitt-Sand-Gemisch	0/45 20 cm
Splitt-Sand-Gemisch	0/32 25 cm
Gesamtdicke	65 cm

Überwege und Zufahrten

Bauklasse IV, Tafel 3, Zeile 1, RSt0 01

regelmäßiges Naturstein-Großpflaster Brechsand/Splitt 0/5	16 cm 4 cm
Schotter-Splitt-Sand-Gemisch	0/45 20 cm
Splitt-Sand-Gemisch	0/32 25 cm
Gesamtdicke	65 cm

Gehweg
Ober- und Unterstreifen

Mosaiksteinpflaster Zementmörtel	5 cm 7 cm
Splitt-Brechsand-Gemisch	0/32 mind. 28 cm
Gesamtdicke	40 cm

VORPLANUNG

Nr.	Art der Änderung	Datum	Name		

BEARBEITER

FPG

Finower Planungsgesellschaft mbH
Altenhofer Straße 13a
16227 EBERSWALDE
Telefon: 03334/306-0
Fax: 03334/306345
E-Mail: finower@t-online.de
Internet: www.finower.de

gezeichnet
31.01.2004

bearbeitet
31.01.2004


geprüft-PV
31.01.2004

geprüft-GL
31.01.2004

S.Gosdschan

Dipl.-Ing.FH G.Mecke

Dipl.-Ing. Seeborg

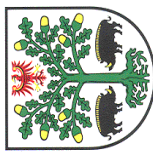	STADT EBERSWALDE DER BÜRGERMEISTER Bauamt-Sachgebiet Tiefbau	Unterlage	
		Blatt-Nr.	4
		Reg.- Nr.	
		Datum	Zeichen
Rekonstruktion der Salomon-Goldschmidt-Straße Regelquerschnitt B-B		bearbeitet	
		gezeichnet	
		geprüft	
		Maßstab	M 1:25
Aufgestellt:		Eberswalde,20...	
Bürgermeister in Vertretung		Abteilungsleiter	
Beigeordneter		Bauamt/Amtsleiter	