


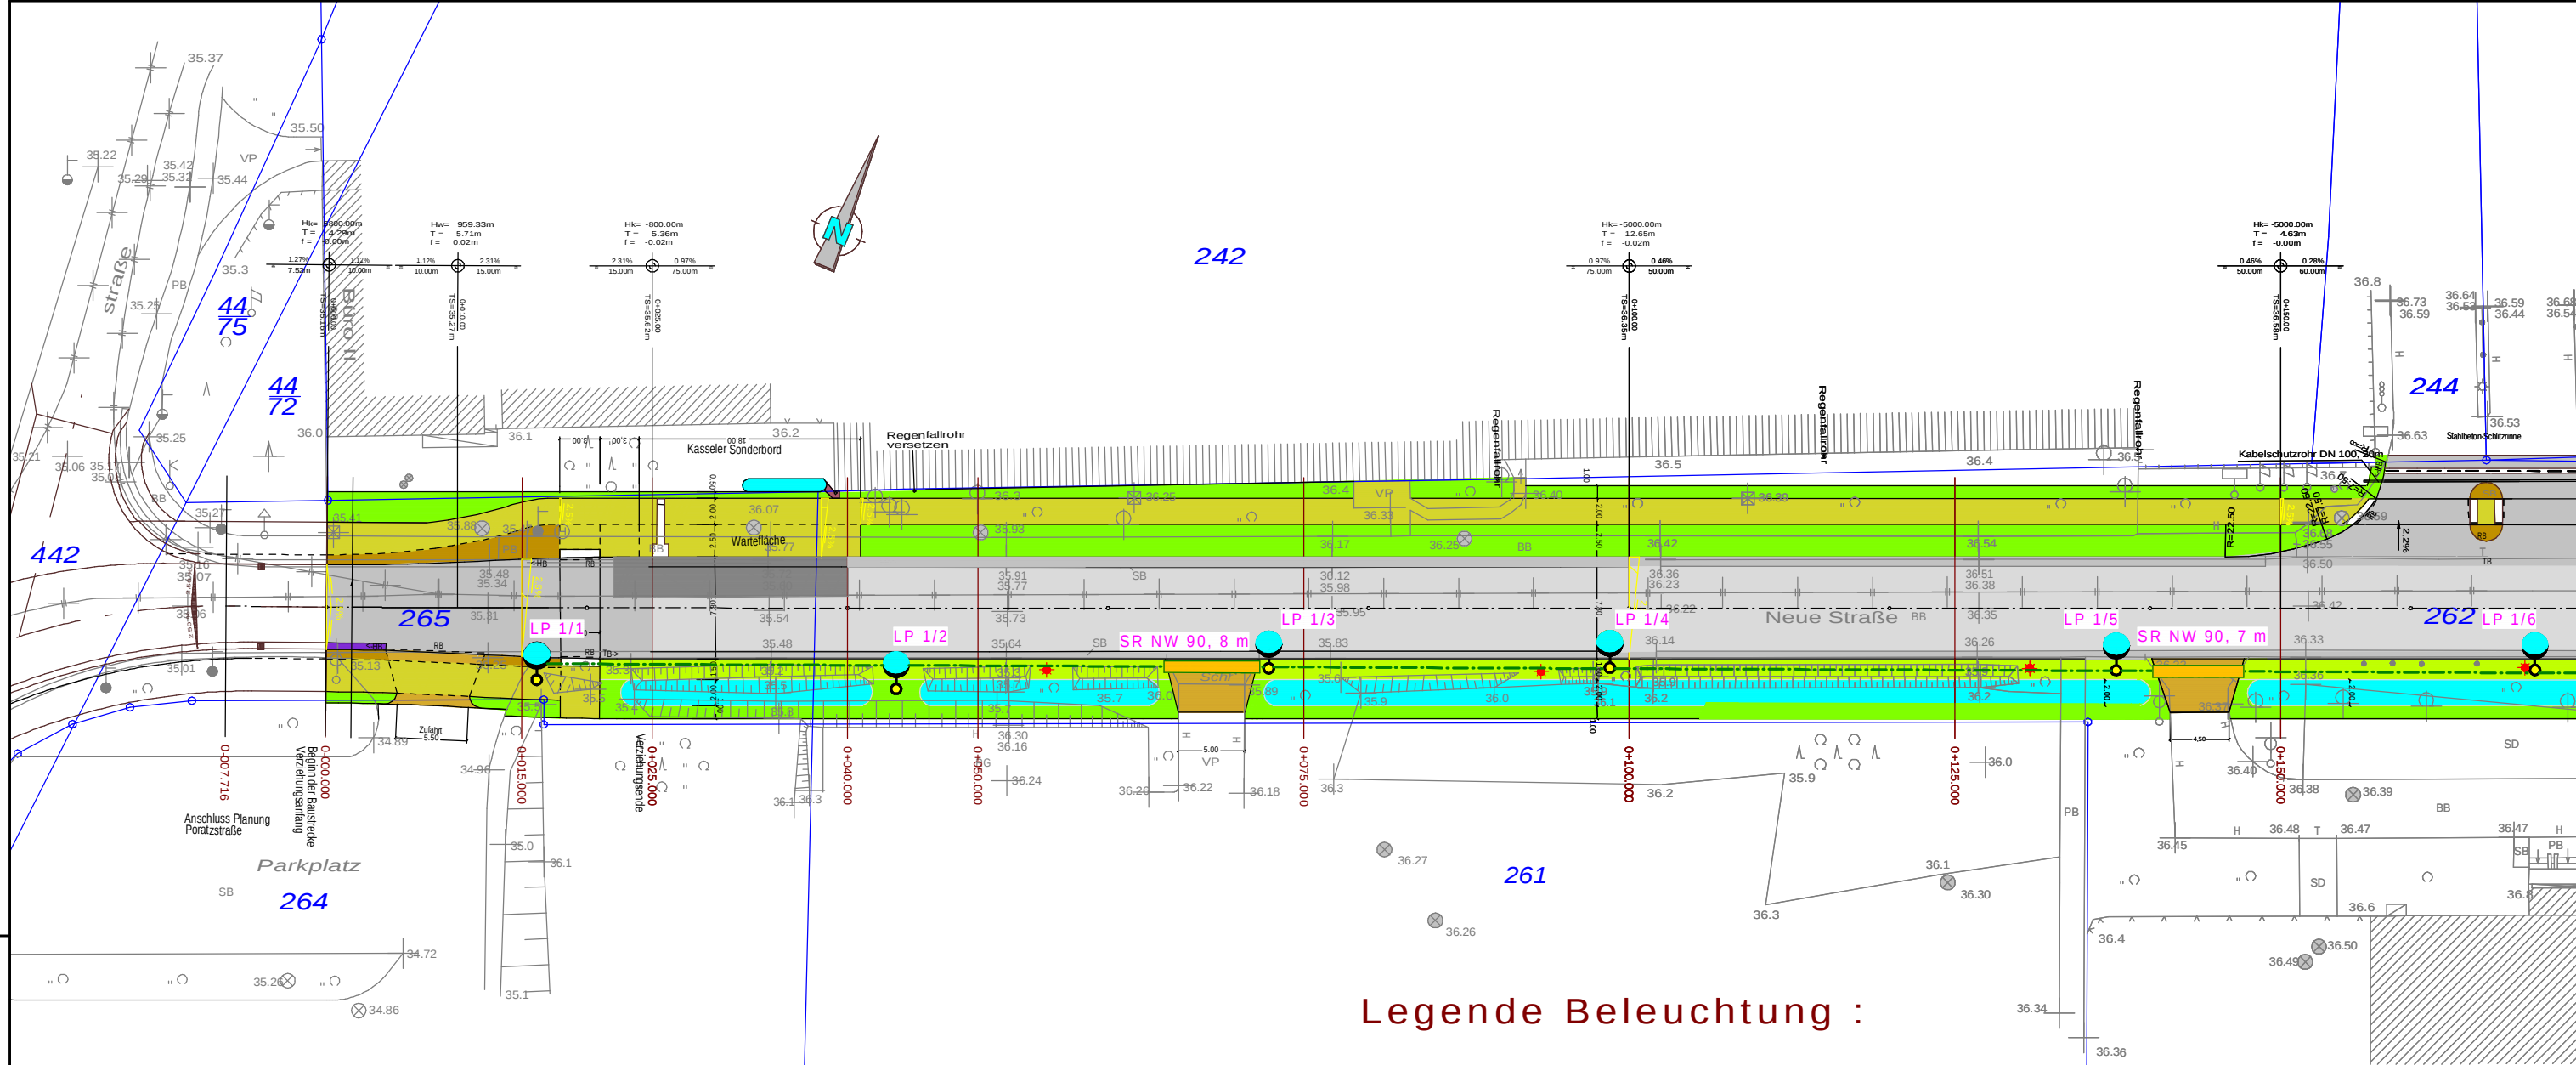

Legende Beleuchtung :

-  \*1 Hellux-Ellipsenleuchte TYP 131 MLR 54W an vorh. O-Bus-Mast einschließlich Mastansatzstück ZGP 76 (Stromkreis-Nr. / Lichtpunkt 1)
-  \*1 Hellux-Ellipsenleuchte TYP 131 MLR 54W an Hellux-Stahlrohr-Aufsatzmast ZMC 8,0 (Stromkreis-Nr. / Lichtpunkt 1)
-  vorhandene Leuchte  
Die Demontage der vorhandenen Beleuchtungsanlage ist vor Baubeginn mit Herrn Leeske (Stadt Eberswalde Tel. 64 683) abzustimmen.
-  Straßenbeleuchtungskabel vom Typ NYY-J 5\*16 mm<sup>2</sup>
-  Kabelschutzrohr laut DIN Nennweite DN 90

Legende

-  Fahrbahn (Hocheinbau)
  -  Fahrbahn (Tiefenbau)
  -  Fahrbahn (Bushaltestelle)
  -  Gehweg (Betonsteinpflaster)
  -  Straßenanbindung (Kleinpflaster)
  -  Zufahrten (Kleinpflaster)
  -  Unterstreifen/Gehweg (Mosaikpf.)
  -  Radweg (Asphalt)
  -  Bankett
  -  Grünfläche
  -  Mulde
  -  Rinne (Natursteinpflaster)
- Neigungsbrechpunkt mit Angabe von Gefälle und Steigung in Prozent, Länge der Gefälle-/Steigungsstrecke und Halbmesser
- Fahrbahnquerneigung
- Tiefpunkt  
Hochpunkt
- Kataster  
Vermessung
- Taktile Platten
- HB- Hochbord  
TB- Tiefbord  
RB- Rundbord



Stadt

Eberswalde

Stadt Eberswalde - Tiefbauamt

Breite Straße 41-44 in 16225 Eberswalde, Tel. +49 3334 640

|          |       |                           |            |      |   |                |
|----------|-------|---------------------------|------------|------|---|----------------|
|          |       |                           | Datum      | Name | Bauvorhaben                                                                                          | Maßstab        |
|          |       | gez.                      | 07.12.2013 |      | <b>Ausbau der Verkehrsanlage<br/>Neue Straße in Eberswalde-Nordend<br/>Straßenbeleuchtungsanlage</b> | <b>1:500</b>   |
|          |       | gepr.                     | 07.12.2013 |      |   | Proj.-Nr.      |
|          |       | Norm                      |            |      |   | <b>13/06</b>   |
|          |       | Planungsstand             |            |      | <b>Lageplan<br/>Straßenbeleuchtung</b>                                                               | Zeich.-Nr.     |
|          |       | <b>Ausführungsplanung</b> |            |      |   |                |
| Änderung | Datum |                           |            |      |   | <b>E - 1.1</b> |