


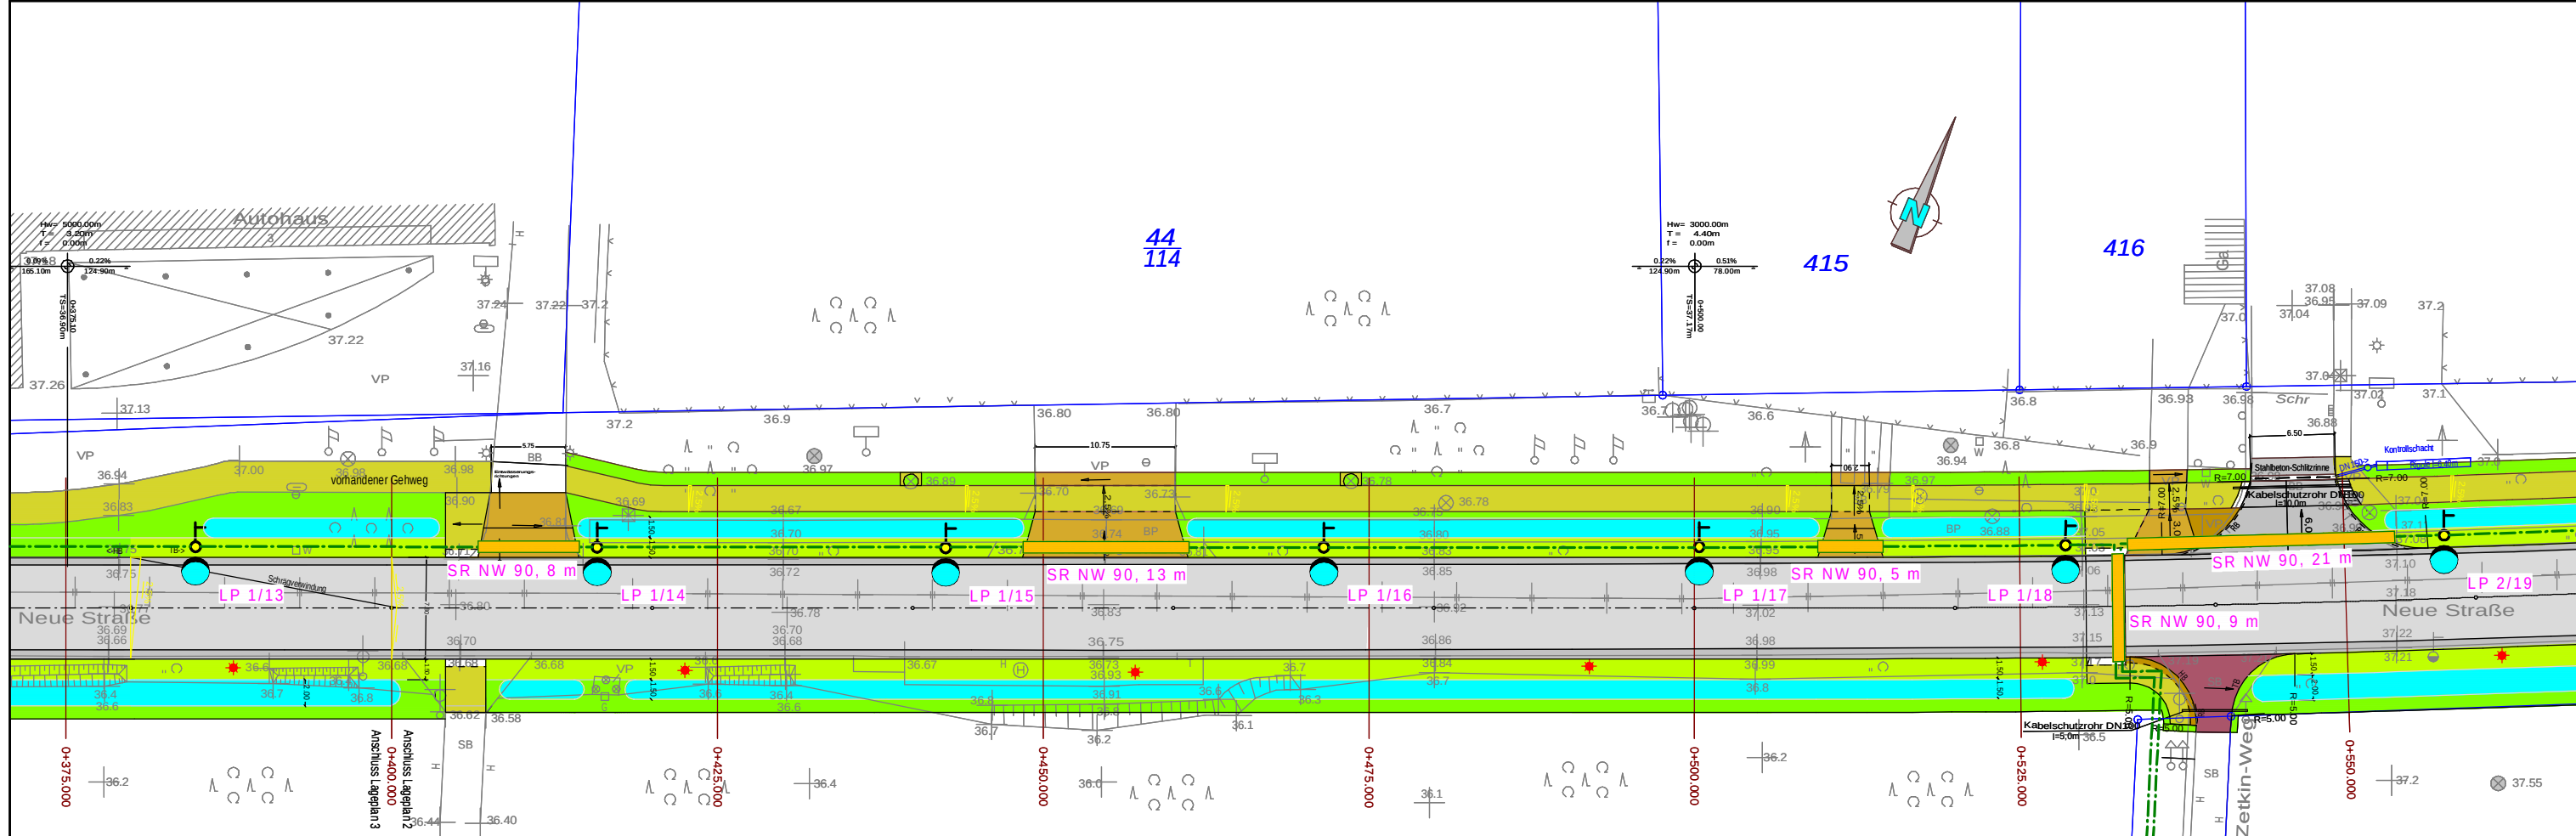

Legende Beleuchtung :

- \*/1 Hellux-Ellipsenleuchte TYP 131 MLR 54W an vorh. O-Bus-Mast einschließlich Mastansatzstück ZGP 76 (Stromkreis-Nr. / Lichtpunkt 1)
- \*/1 Hellux-Ellipsenleuchte TYP 131 MLR 54W an Hellux-Stahlrohr-Aufsatzmast ZMC 8,0 (Stromkreis-Nr. / Lichtpunkt 1)
- vorhandene Leuchte  
Die Demontage der vorhandenen Beleuchtungsanlage ist vor Baubeginn mit Herrn Leeske (Stadt Eberswalde Tel. 64 683) abzustimmen.
- Straßenbeleitungskabel vom Typ NYY-J 5\*16 mm<sup>2</sup>
- Kabelschutzrohr laut DIN Nennweite DN 90

Leitungsführung bis zum vorhandenen Straßenbeleuchtungsschrank  
Anbindepunkt neue Beleuchtung

Legende

- Fahrbahn (Hocheinbau)
  - Fahrbahn (Tiefenbau)
  - Fahrbahn (Bushaltestelle)
  - Gehweg (Betonsteinpflaster)
  - Straßenanbindung (Kleinpflaster)
  - Zufahrten (Kleinpflaster)
  - Unterstreifen/Gehweg (Mosaikpf.)
  - Radweg (Asphalt)
  - Bankett
  - Grünfläche
  - Mulde
  - Rinne (Natursteinpflaster)
- Neigungsbrechpunkt mit Angabe von Gefälle und Steigung in Prozent, Länge der Gefälle-/Steigungsstrecke und Halbmesser
- Fahrbahnquerneigung
- Tiefpunkt  
Hochpunkt
- Kataster  
Vermessung
- Taktile Platten
- HB- Hochbord  
TB- Tiefbord  
RB- Rundbord



Stadt

Eberswalde

Stadt Eberswalde - Tiefbauamt

Breite Straße 41-44 in 16225 Eberswalde, Tel. +49 3334 640

|          |       |                    |            |      |   |                                  |
|----------|-------|--------------------|------------|------|---|----------------------------------|
|          |       |                    | Datum      | Name | Bauvorhaben                                                                                          | Maßstab                          |
|          |       | gez.               | 07.12.2013 |      | <b>Ausbau der Verkehrsanlage<br/>Neue Straße in Eberswalde-Nordend<br/>Straßenbeleuchtungsanlage</b> | 1:500                            |
|          |       | gepr.              | 07.12.2013 |      |   | Proj.-Nr.                        |
|          |       | Norm               |            |      |   | 13/06                            |
|          |       | Planungsstand      |            |      | <b>Lageplan<br/>Straßenbeleuchtung</b>                                                               | Zeich.-Nr.<br><br><b>E - 1.3</b> |
|          |       | Ausführungsplanung |            |      |   |                                  |
| Änderung | Datum |                    |            |      |   |                                  |