



Verkehrskonzept

Fotos vom Baustellenbereich























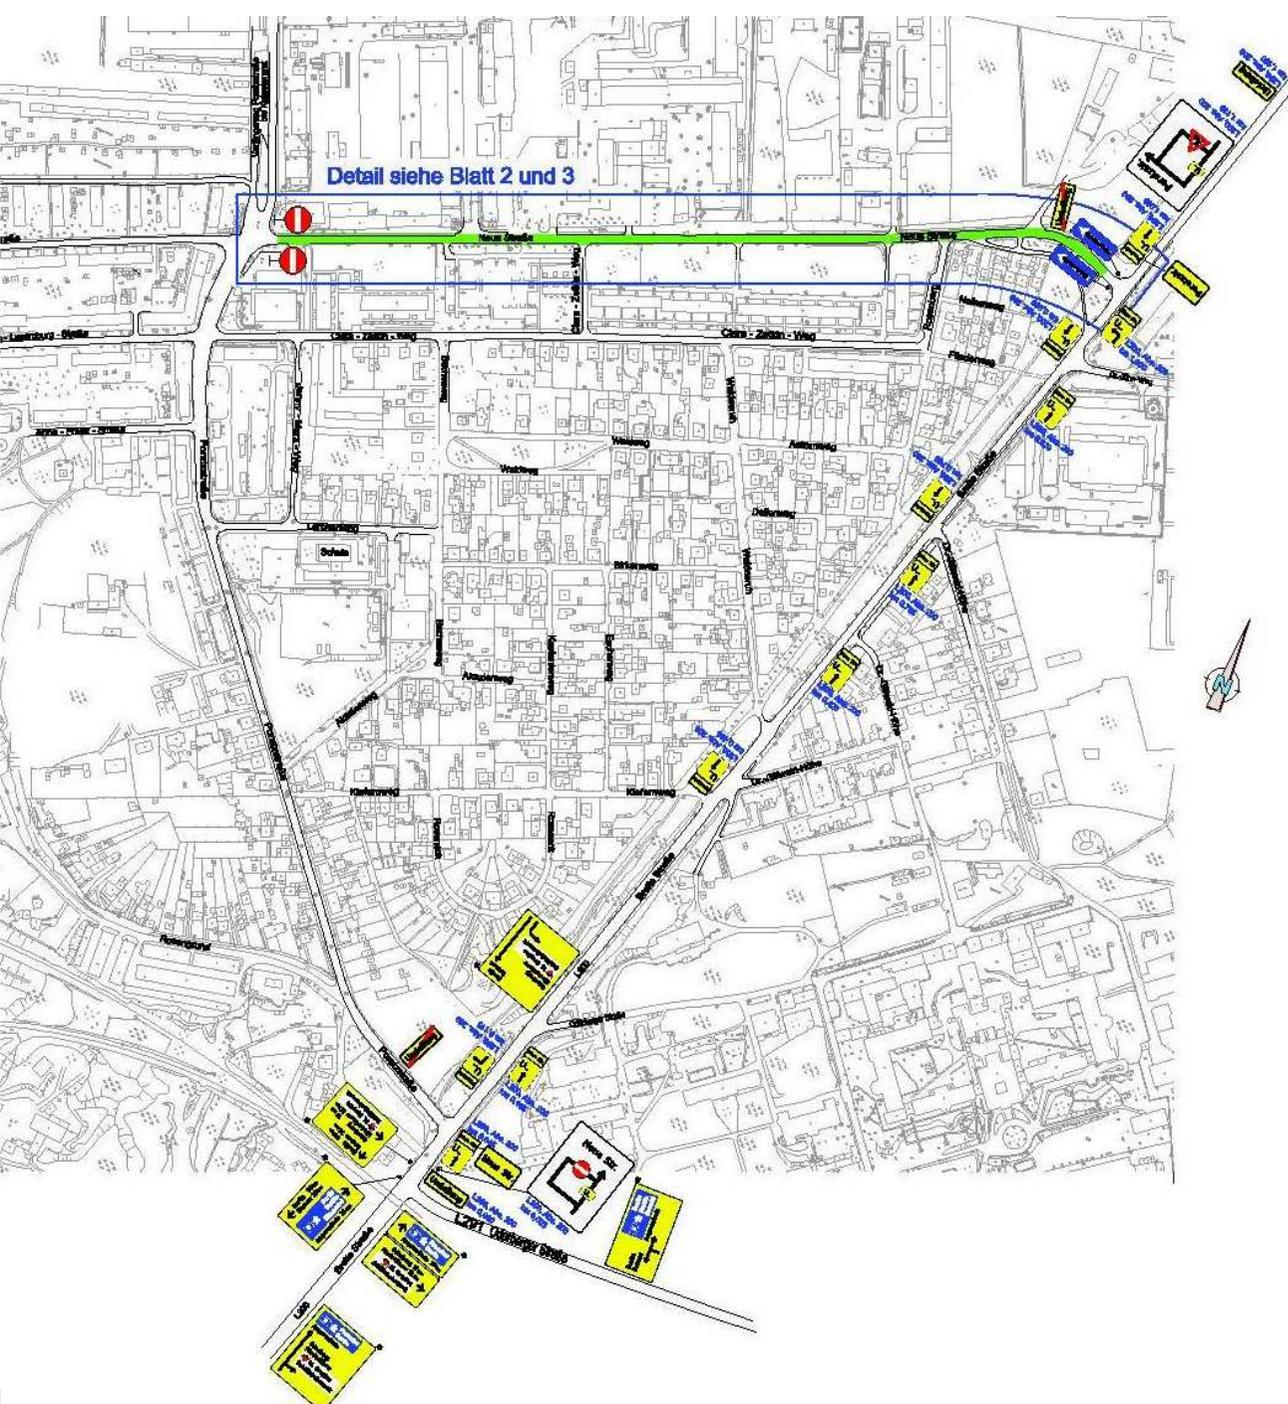


Umleitungsführung bei halbseitiger Bauweise


- Richtungsverkehr von der L 200,
(Breite Straße zur Poratzstraße)
- Sicherung des O-Bus-Verkehrs
- einheitliche Verkehrsführung
während der gesamten Bauzeit

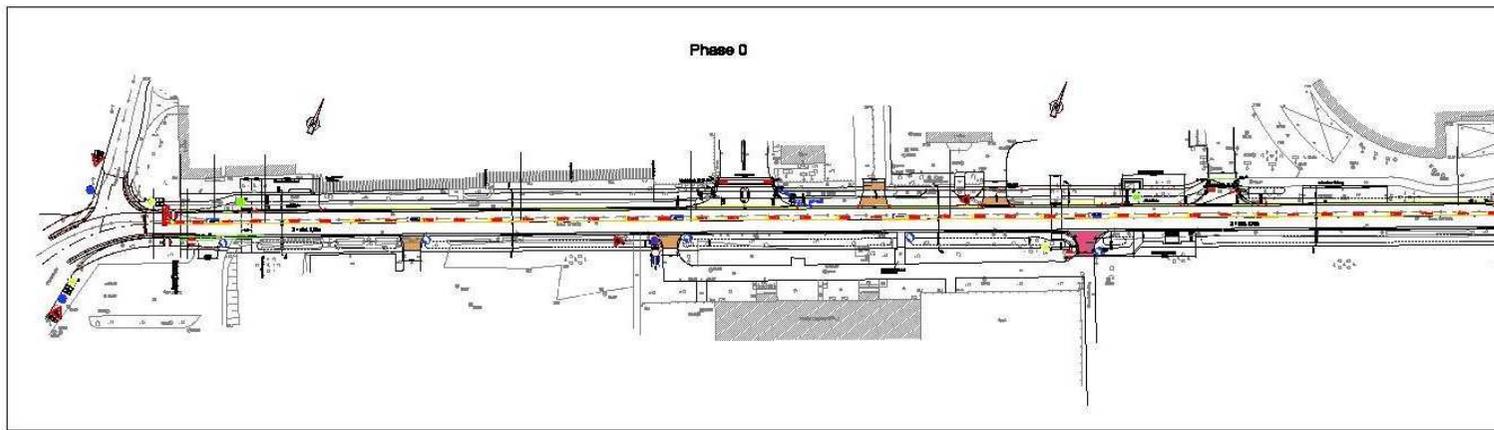

Bauphase 0

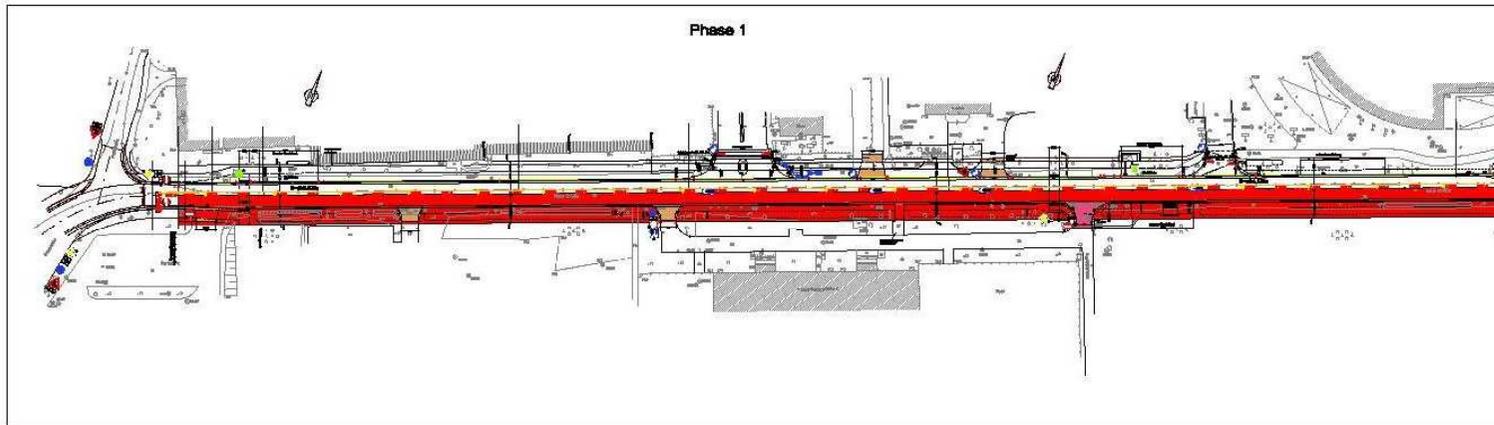


Bauphase 1

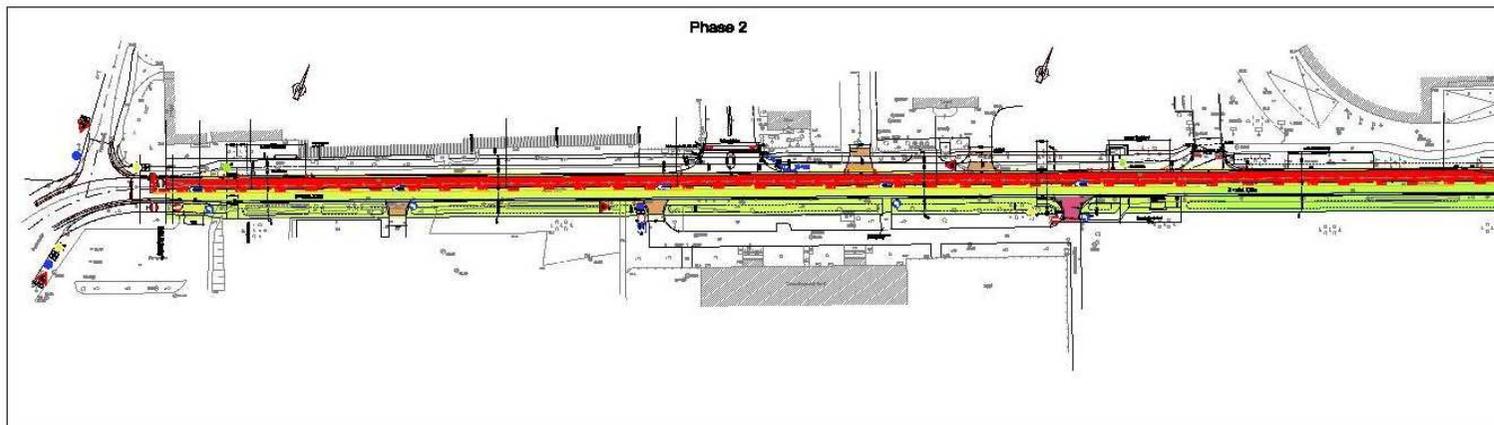


Bauphase 2

Bauphase 0

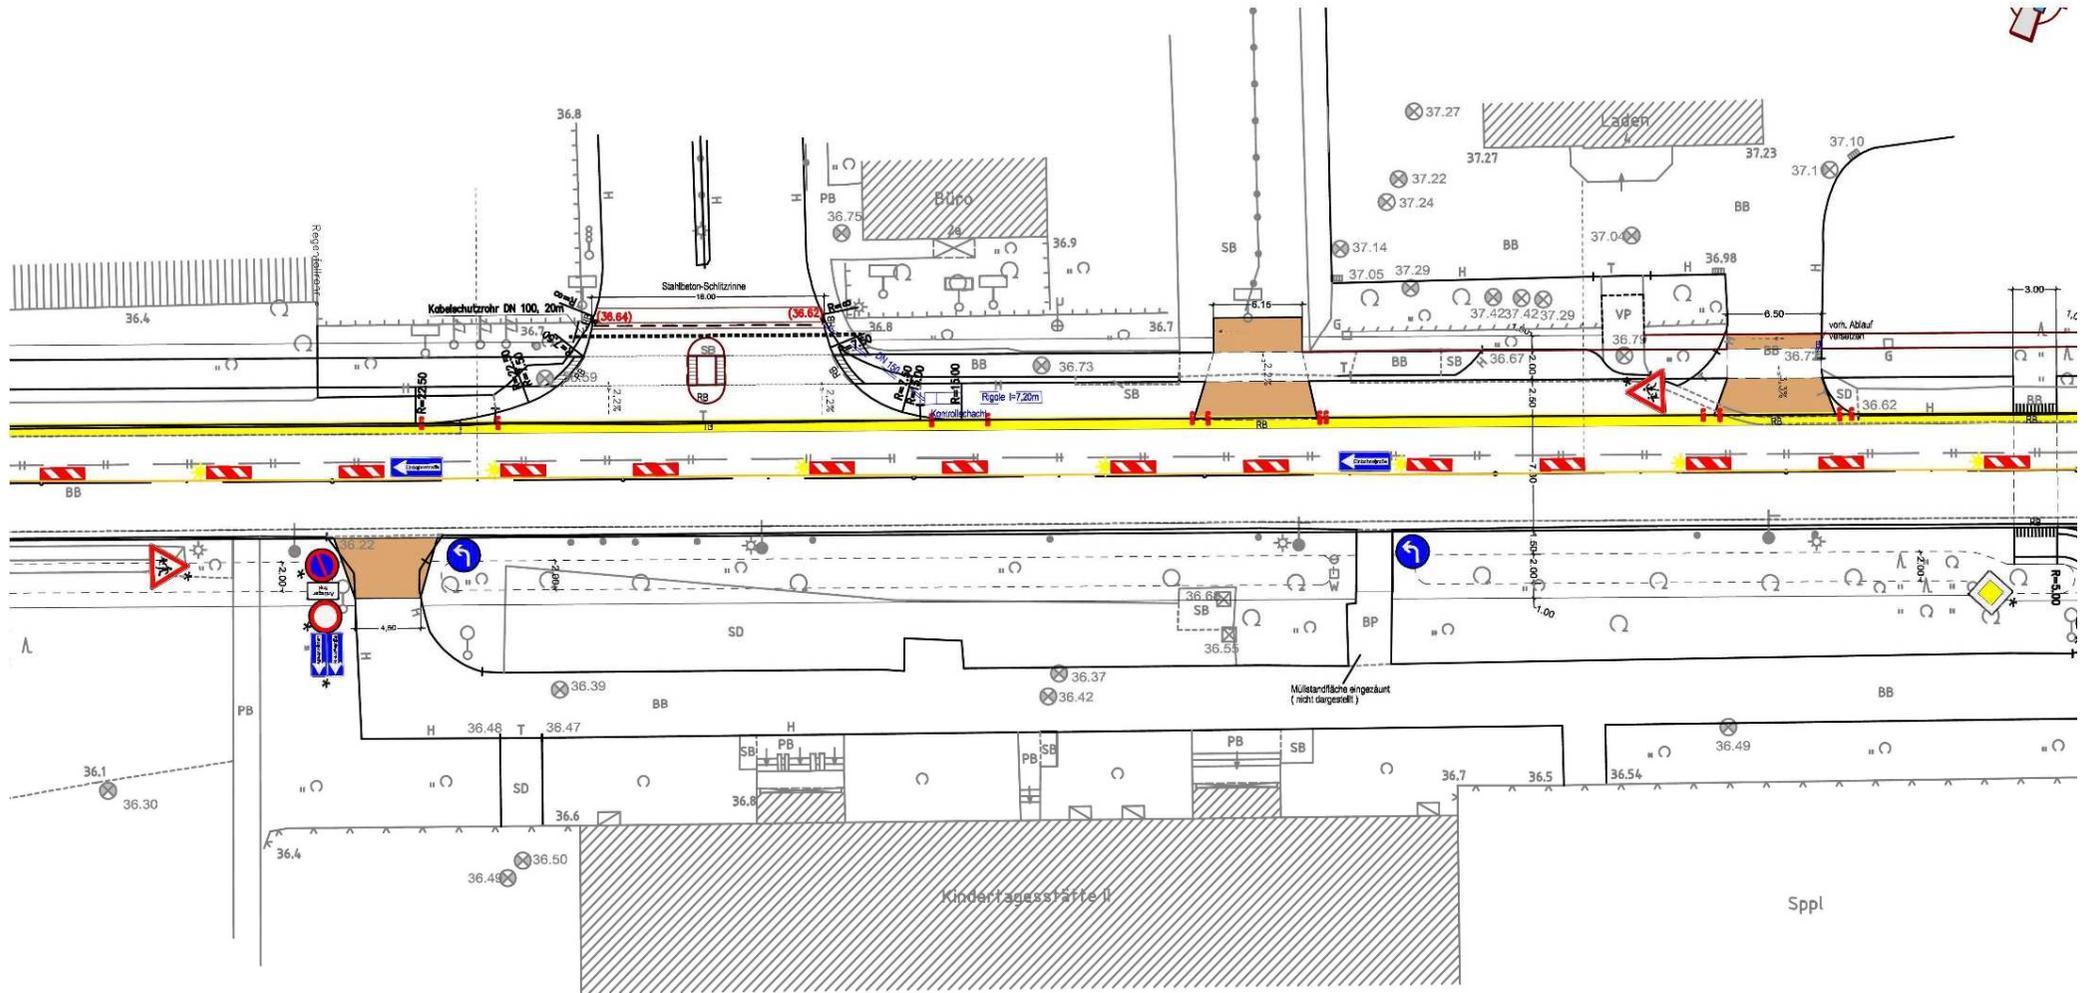


Bauphase 0


Verbreiterung der
vorhandenen Fahrbahn

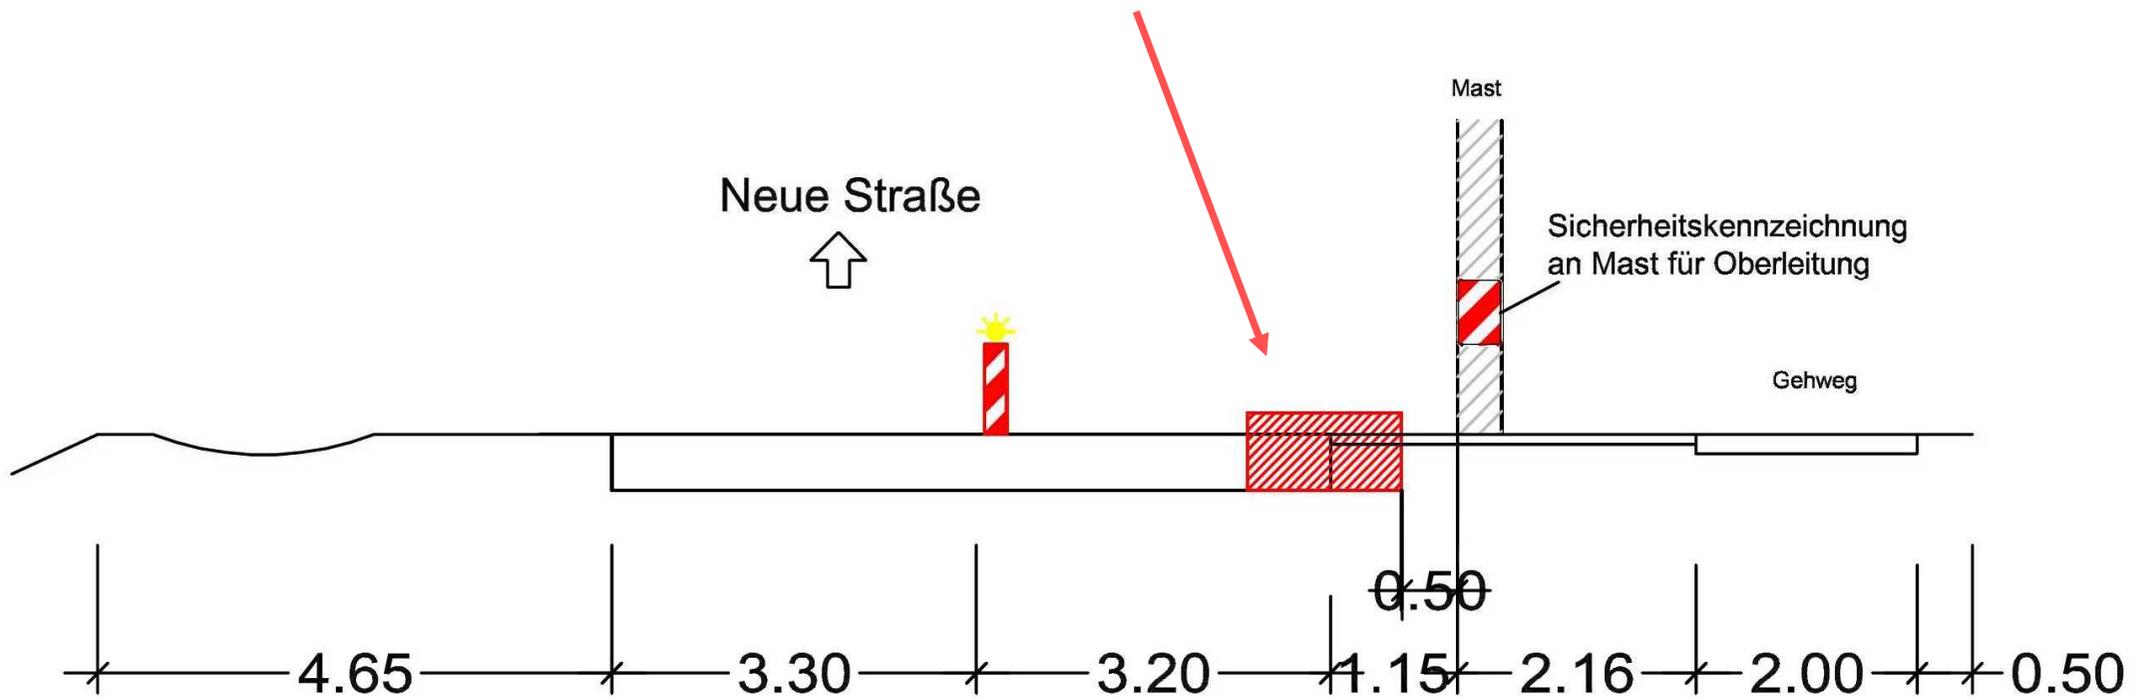

Bauphase 1

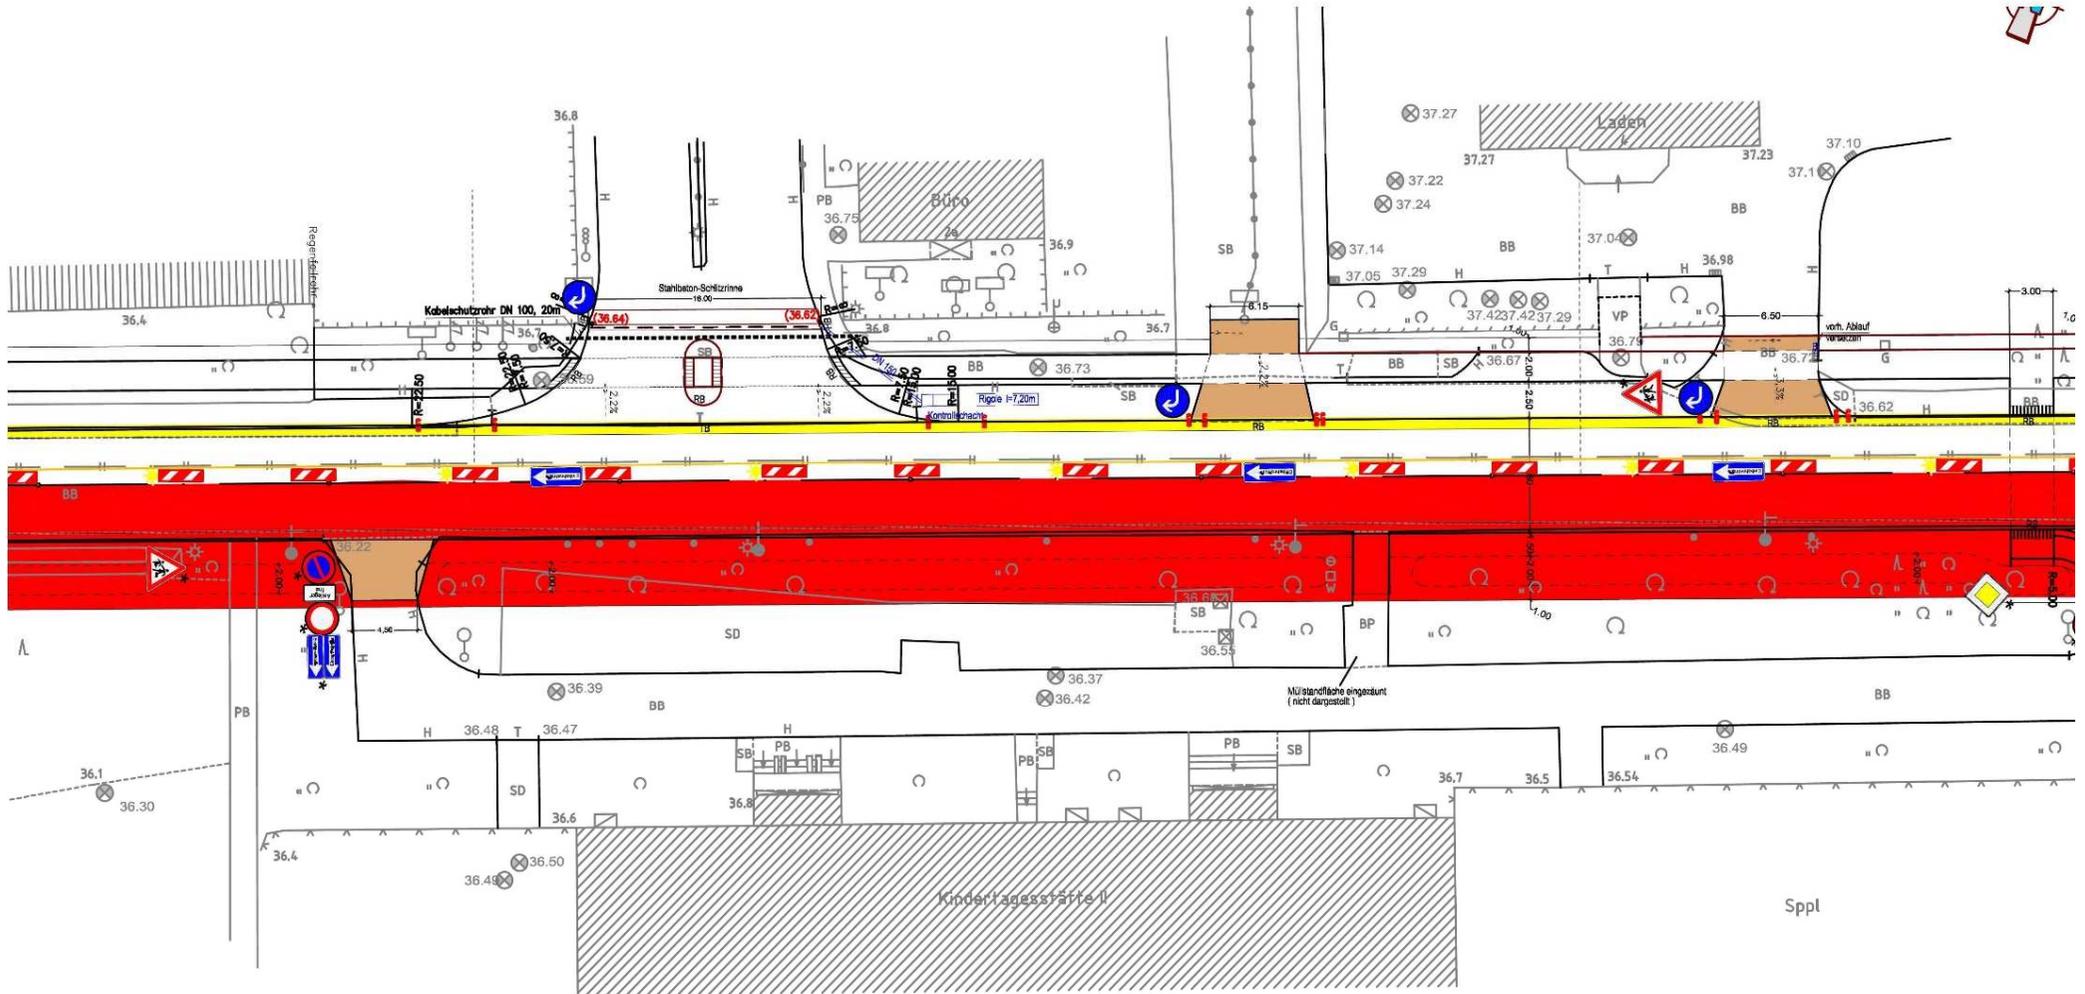


Bauphase 1


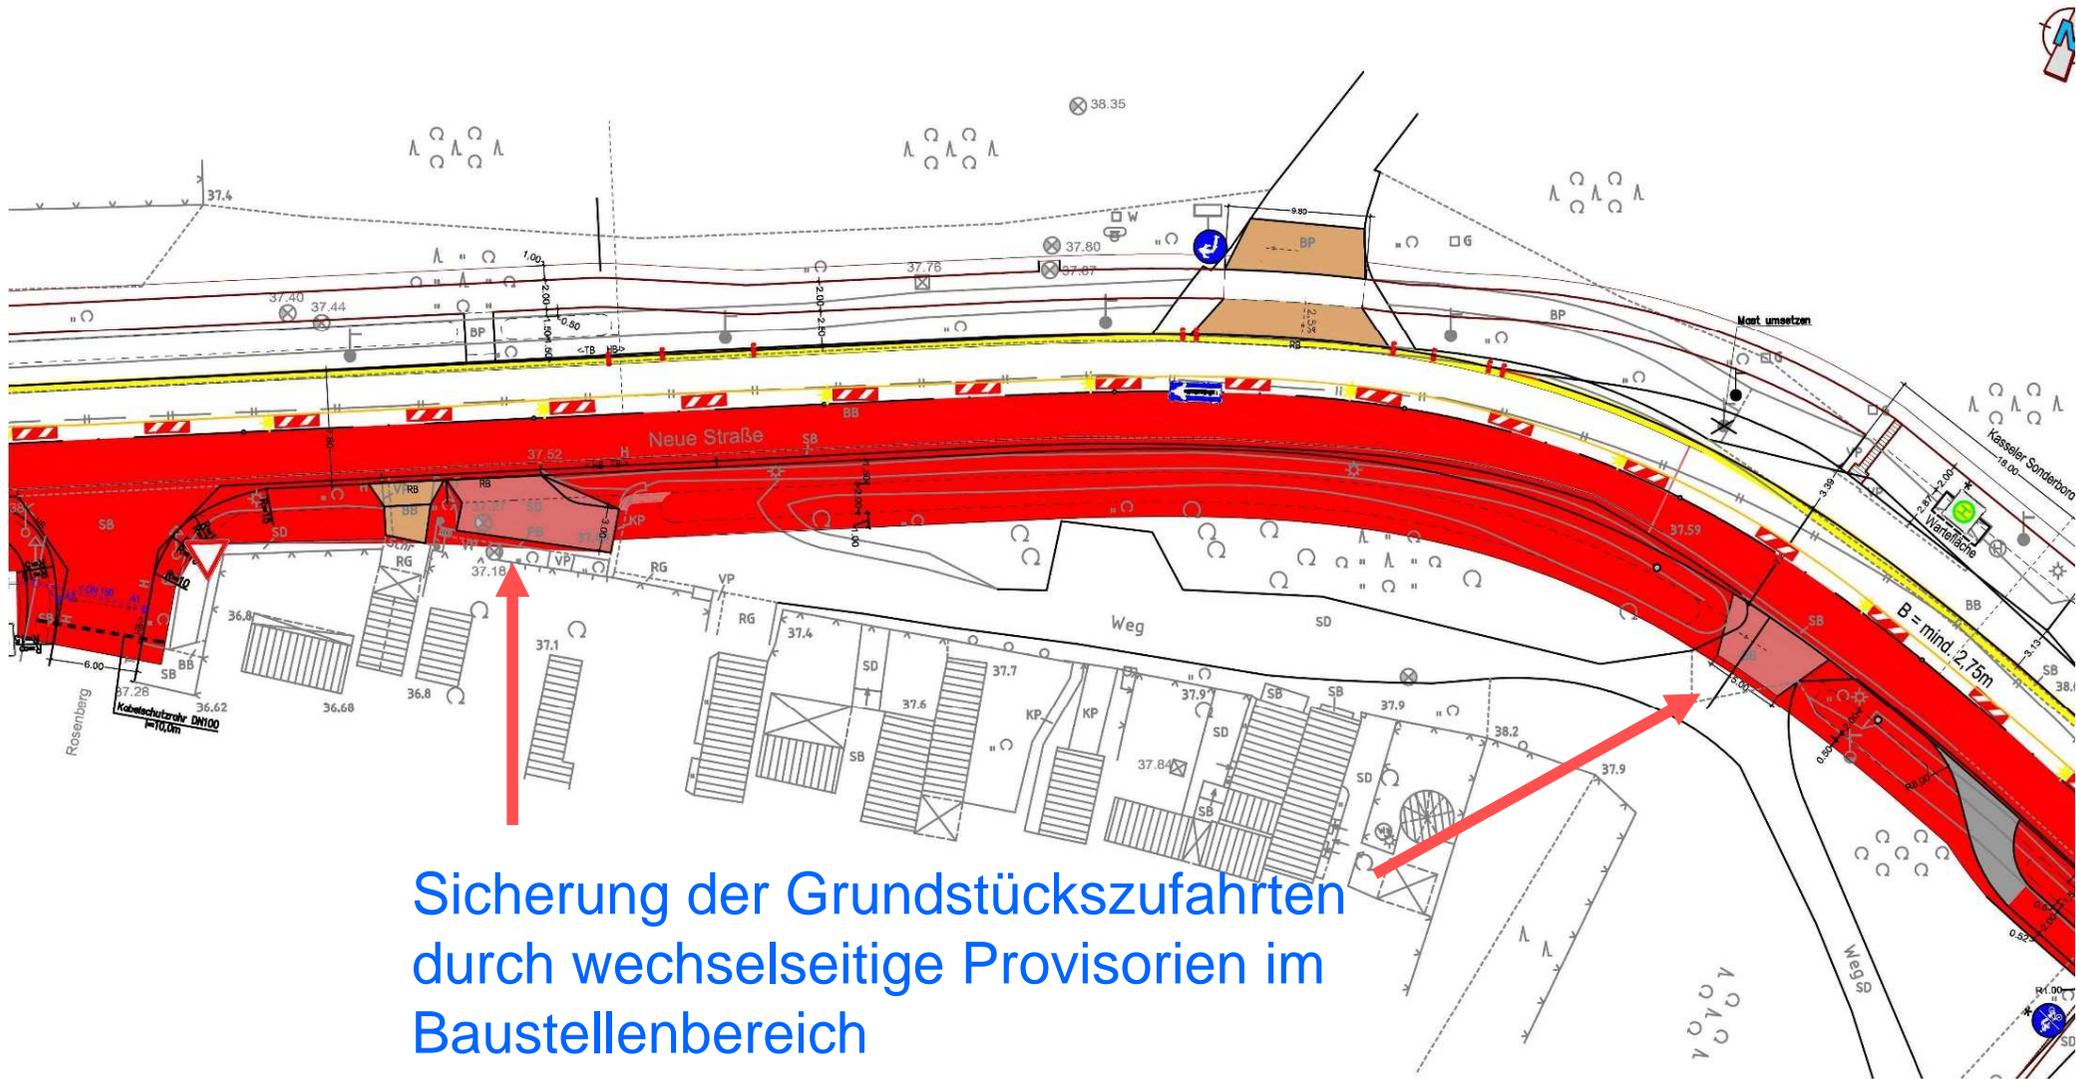


Sicherung der Grundstückszufahrten durch wechselseitige Provisorien im Baustellenbereich


Bauphase 1

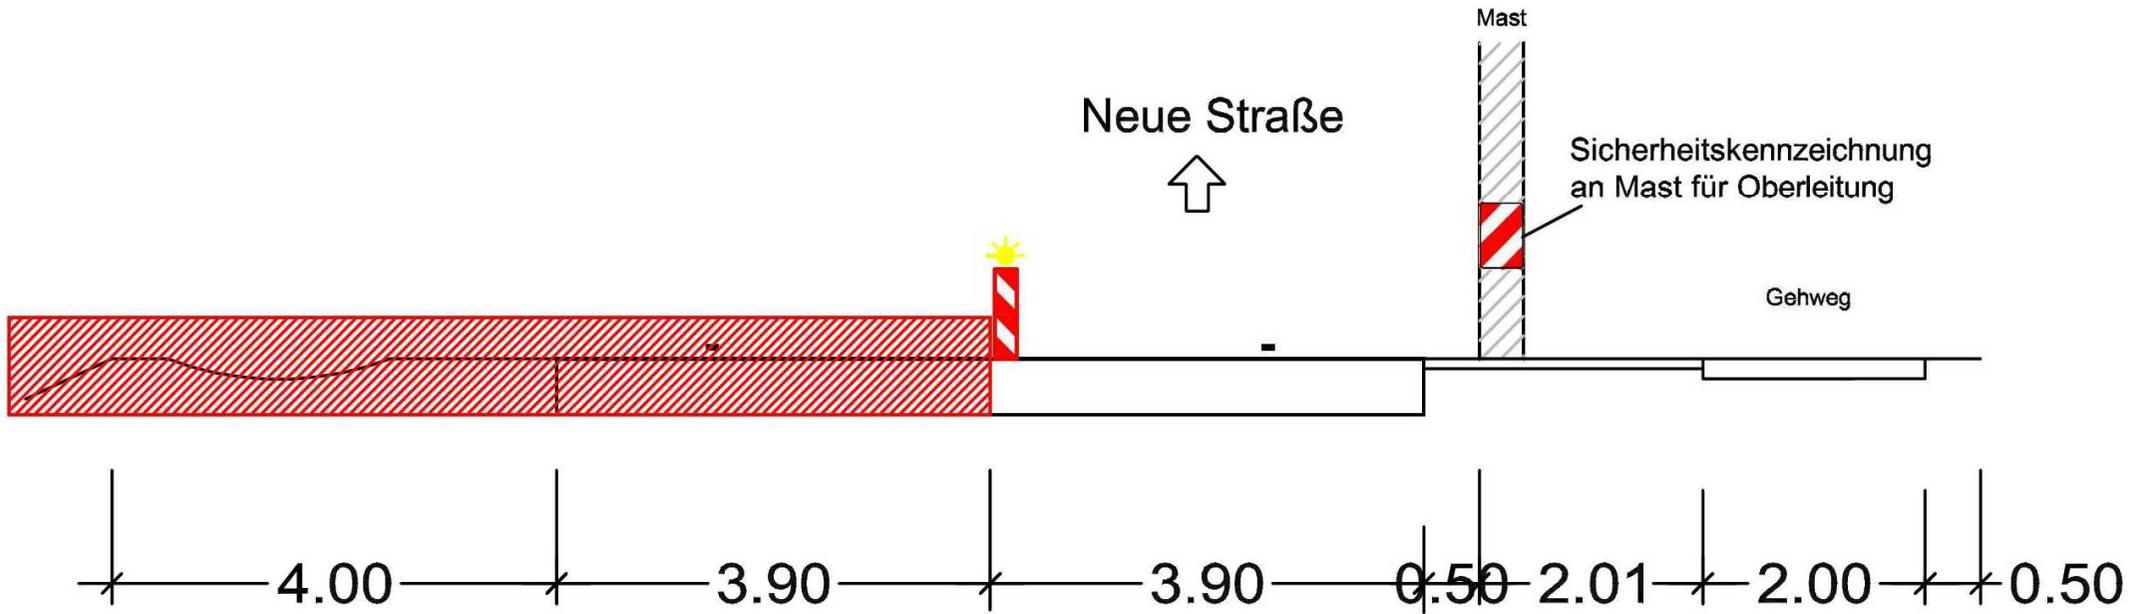

Bauphase 2 - Rückbau der Verbreiterung und Bau der nördlichen Fahrbahnhälfte

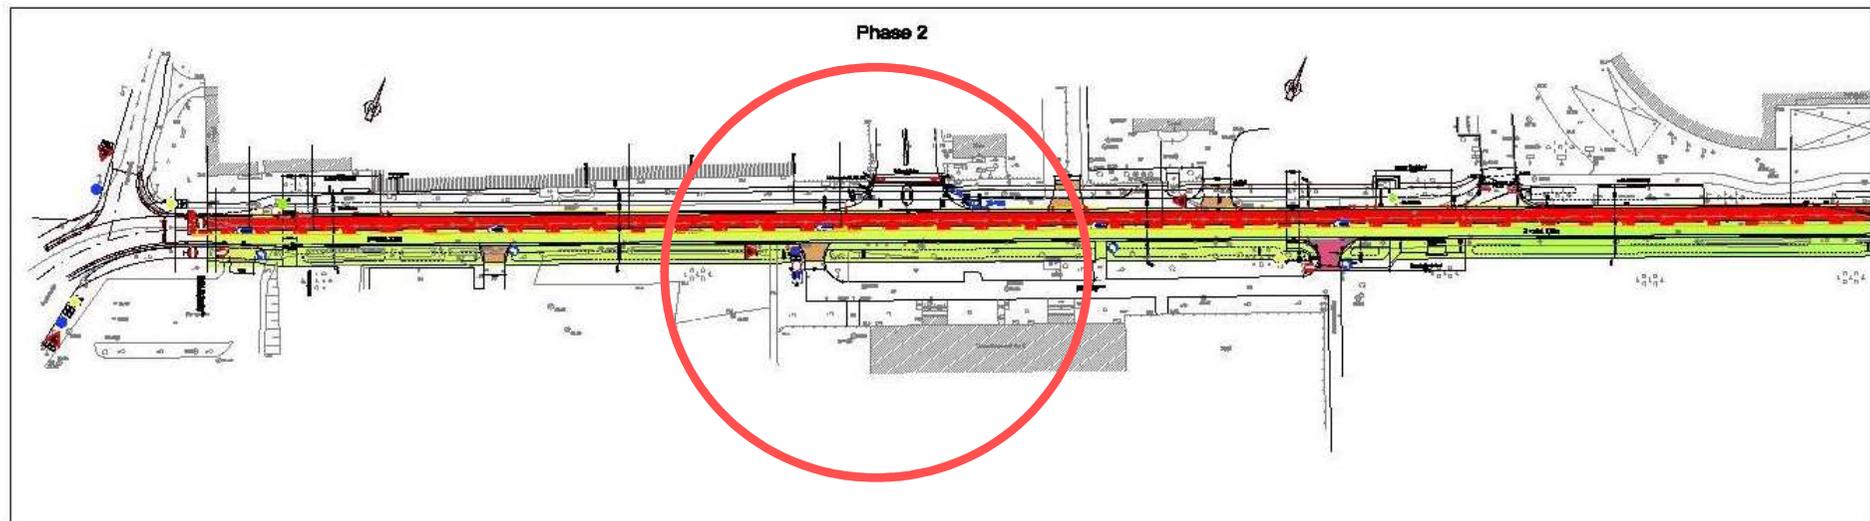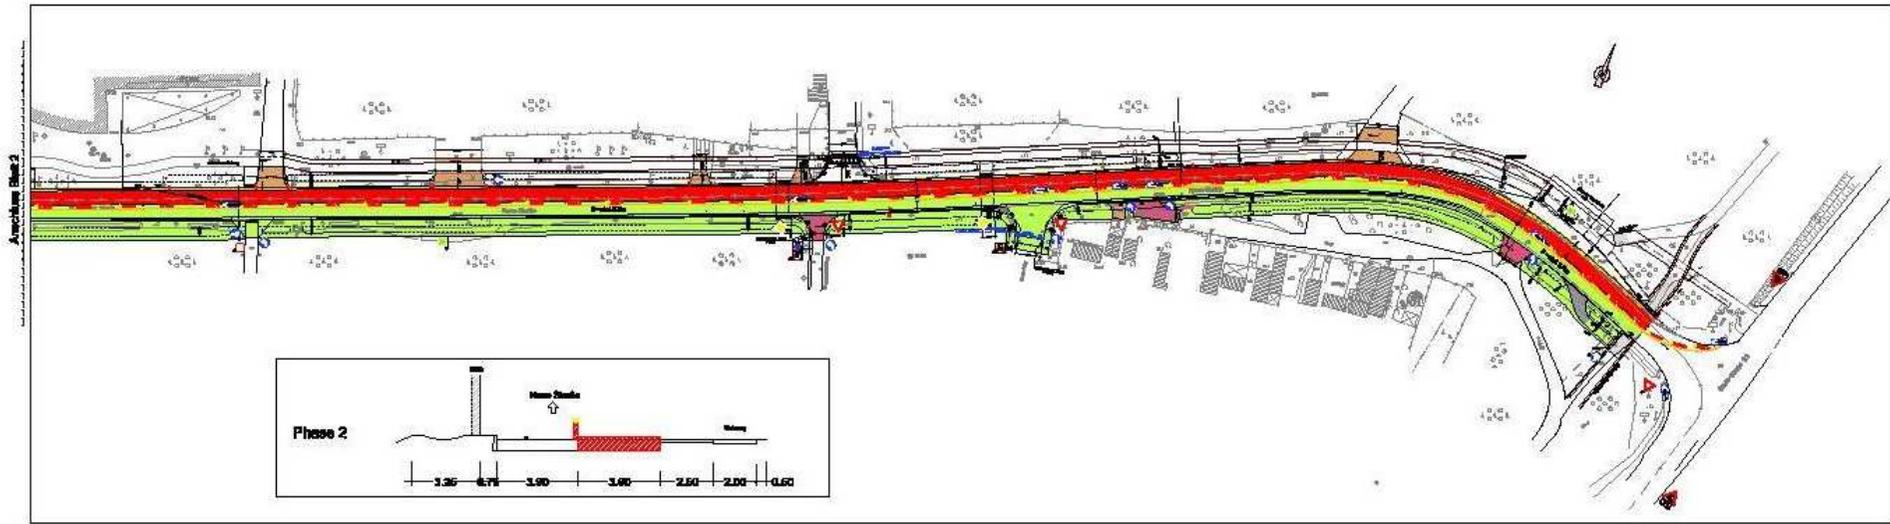


Bauphase 2

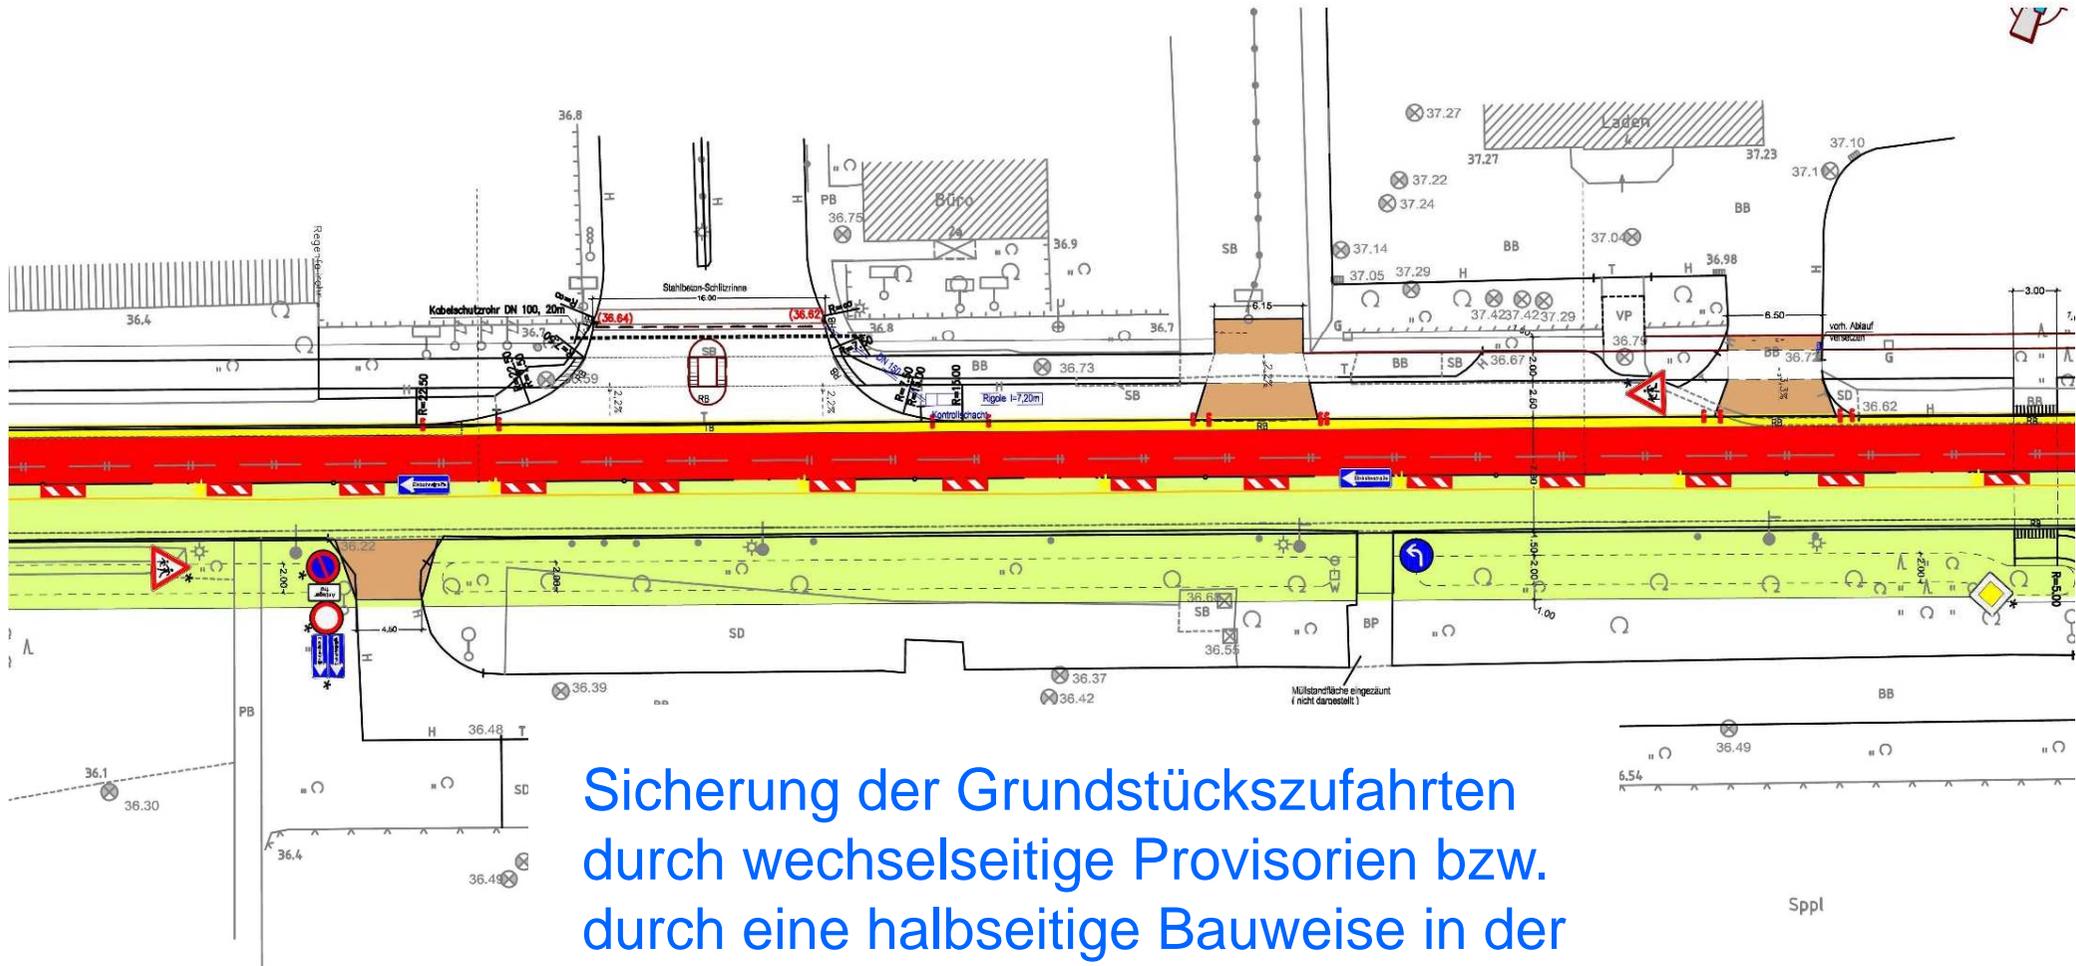

Sicherung der Grundstückszufahrten durch wechselseitige Provisorien bzw. durch eine halbseitige Bauweise in der Zufahrt

Bauphase 2

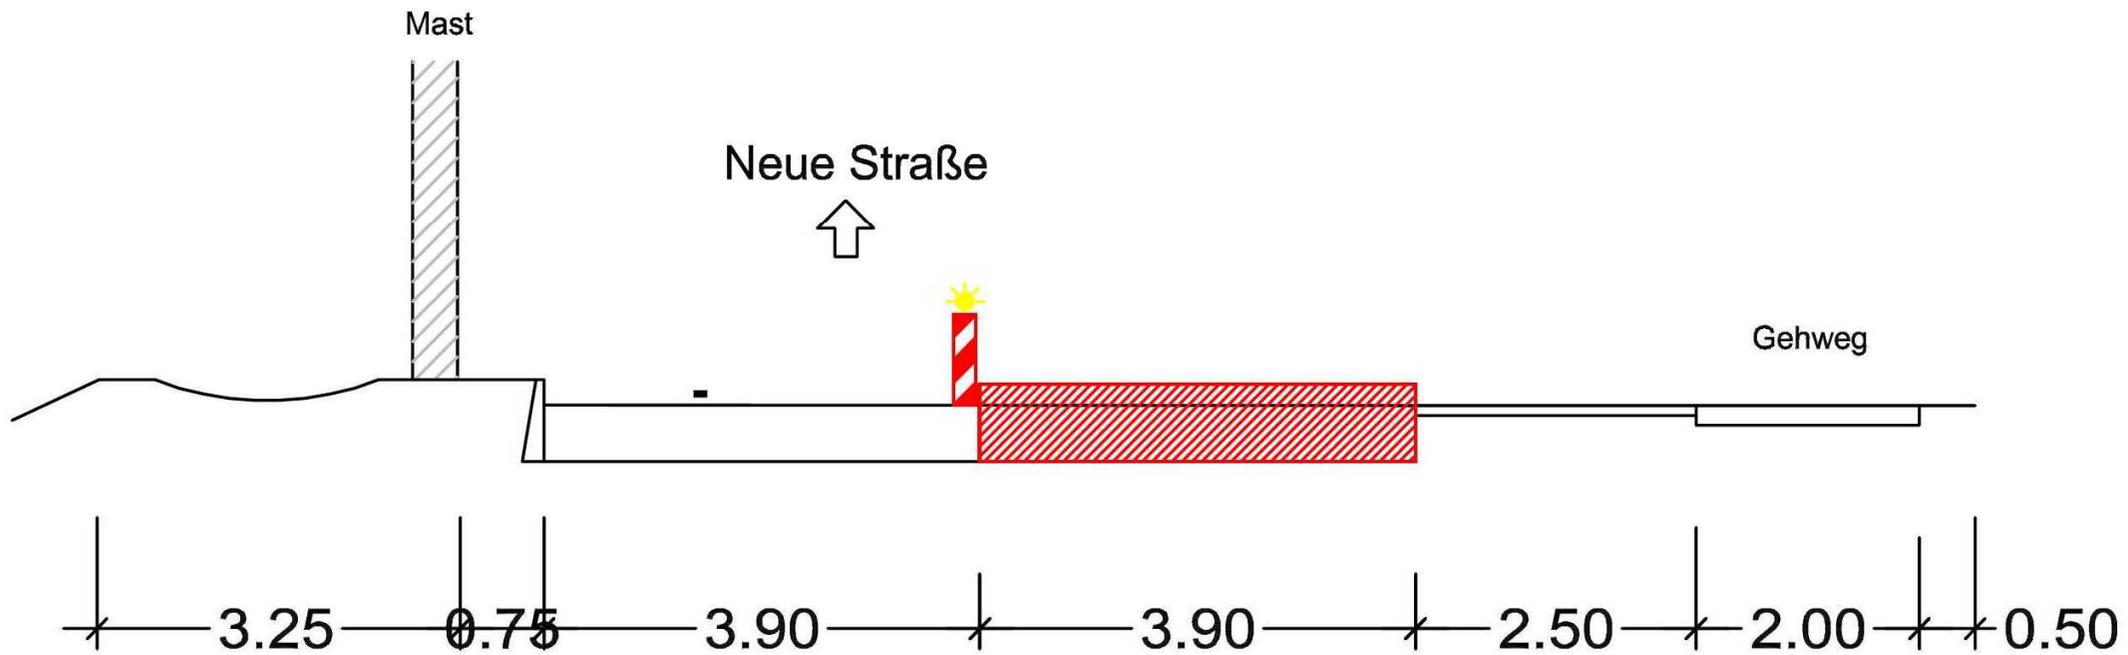

Vielen Dank für Ihre Aufmerksamkeit

