


Regelquerschnitt A-A
Fahrbahn

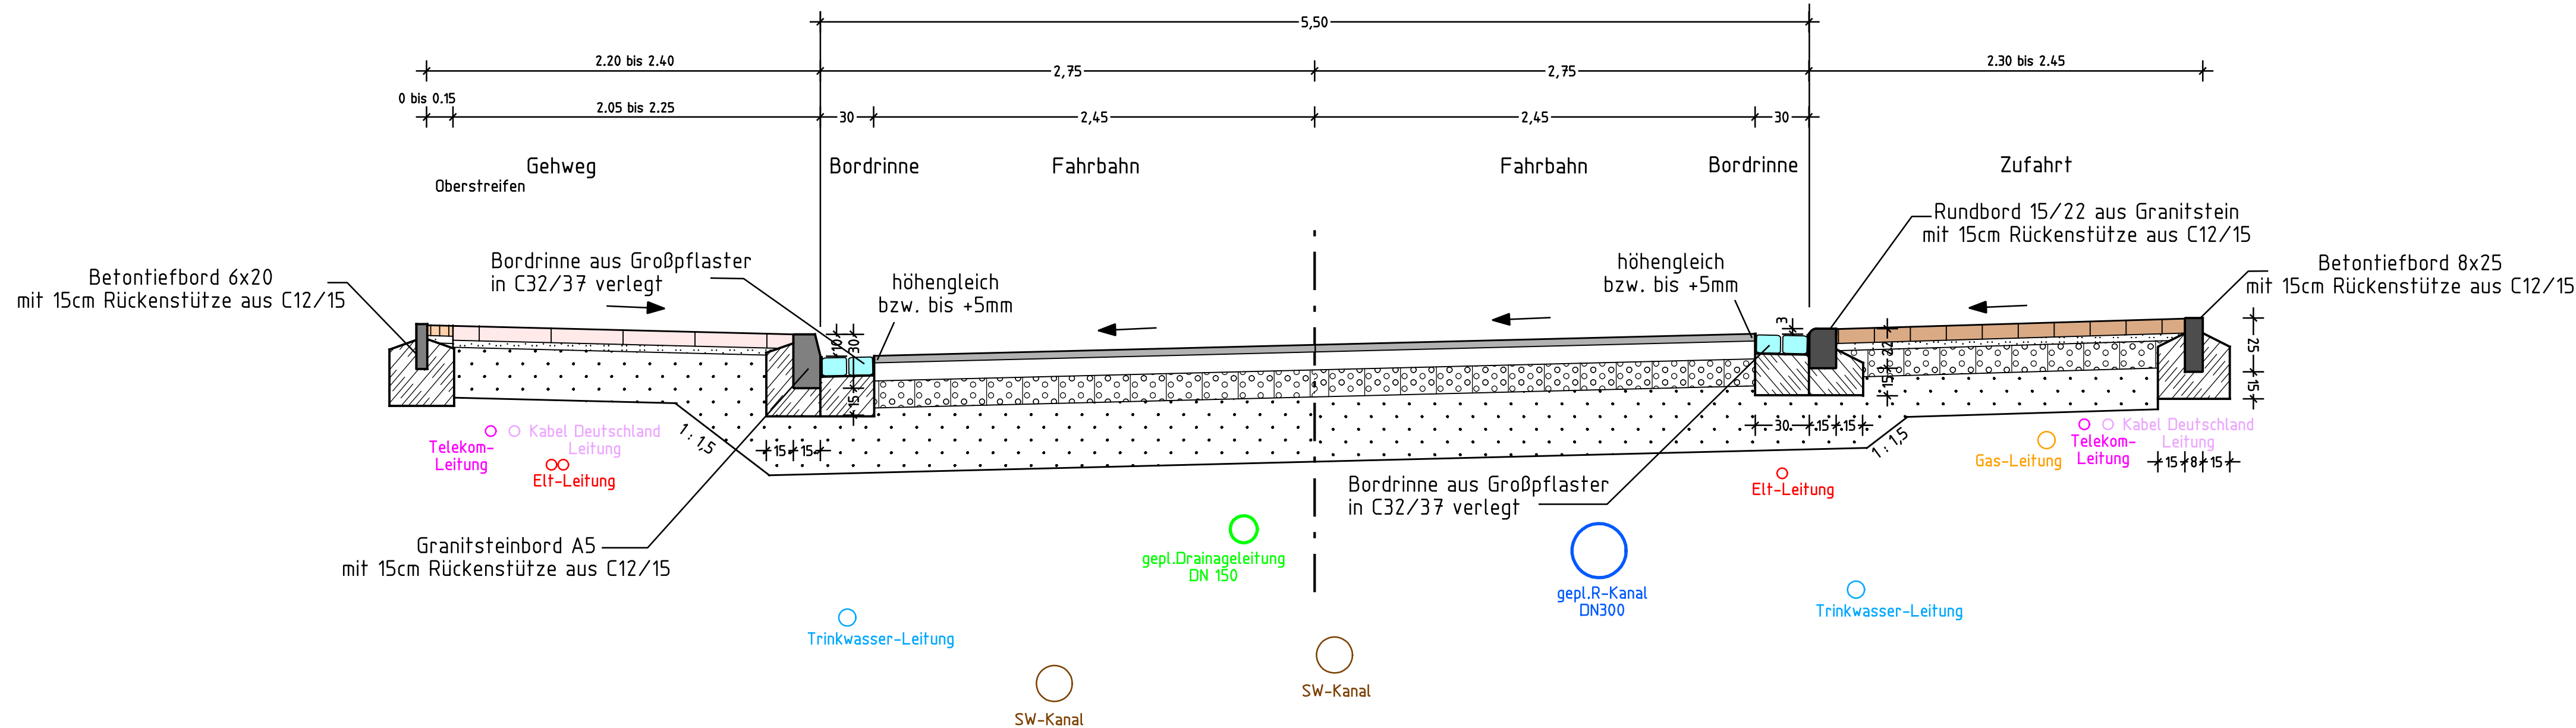

Gehweg Oberstreifen

Bernburger Natursteinpflaster	5 cm
Pflasterbettung	4 cm
Frostschuttschicht 0/32	31 cm 80MN/m²
Gesamtdicke	40 cm

Gehweg

Gehwegplatten 35x35	8 cm
Pflasterbettung	3 cm
Frostschuttschicht 0/32	29 cm 80MN/m²
Gesamtdicke	40 cm

Fahrbahn

Belastungsklasse 1,0

Asphaltbeton 0/11	4 cm
Asphalttragschicht C 0/22	10 cm
Schottertragschicht 0/45	15 cm 150MN/m²
Frostschuttschicht 0/32	36 cm 120MN/m²
Gesamtdicke	65 cm

Zufahrt

Betonsteinpflaster 20x10	8 cm
Pflasterbettung	4 cm
Schottertragschicht 0/45	15 cm 120MN/m²
Frostschuttschicht 0/32	23 cm 100MN/m²
Gesamtdicke	50 cm

Anlage 3 zur Beschlussvorlage
Baubeschluss der Verkehrsanlage Erich-
Mühsam-Straße Anbindung Breite Straße (1.
Teilabschnitt Gehweg Breite Straße)
für die ABPU-Sitzung am 11.03.2014
für den Hauptausschuss am 20.03.2014

ENTWURFSPLANUNG

4			
3			
2			
1			
Nr.	Art der Änderung	Datum	Name

BEARBEITER	gezeichnet	24.01.2014	S.Gosdschan
FPG Finower Planungsgesellschaft mbH Altenhofer Straße 13a 16227 EBERSWALDE	bearbeitet	24.01.2014	Dipl.-Ing.S.Glor
BERATUNG PLANUNG BAUBETREUUNG	geprüft-PV		
Telefon: 03334/306-0 Fax: 03334/306 345 E-Mail: info@finower.de Internet: www.finower.de	geprüft-GL	24.01.2014	Dipl.-Ing.FH G.Mecke

STADT EBERSWALDE DER BÜRGERMEISTER Bauamt Sachgebiet Tiefbau	Unterlage	6
	Blatt-Nr.	1
	Reg.- Nr.	
	Datum	Zeichen
Rekonstruktion der Erich-Mühsam-Straße Anschluß Breite Straße Regelquerschnitt A-A	bearbeitet	
	gezeichnet	
	geprüft	
	Maßstab	M 1:25
Aufgestellt:	Eberswalde,20...	
Bürgermeister in Vertretung	Abteilungsleiter	
Beigeordneter	Tiefbauamt/Amtsleiter	

PLANUNGSGRUNDLAGE: Vermessungsbüro Dipl.-Ing. Reiner Mallon
Öffentlich bestellter Vermessungsingenieur
Rudolf-Breitscheid-Straße 27 16225 Eberswalde