Anlage 1 Variante 1 zur Beschlussvorlage Vorplanung Straßenbeleuchtung Knotenpunkt Friedensbrücke für die ABPU-Sitzung am 08.04.2014

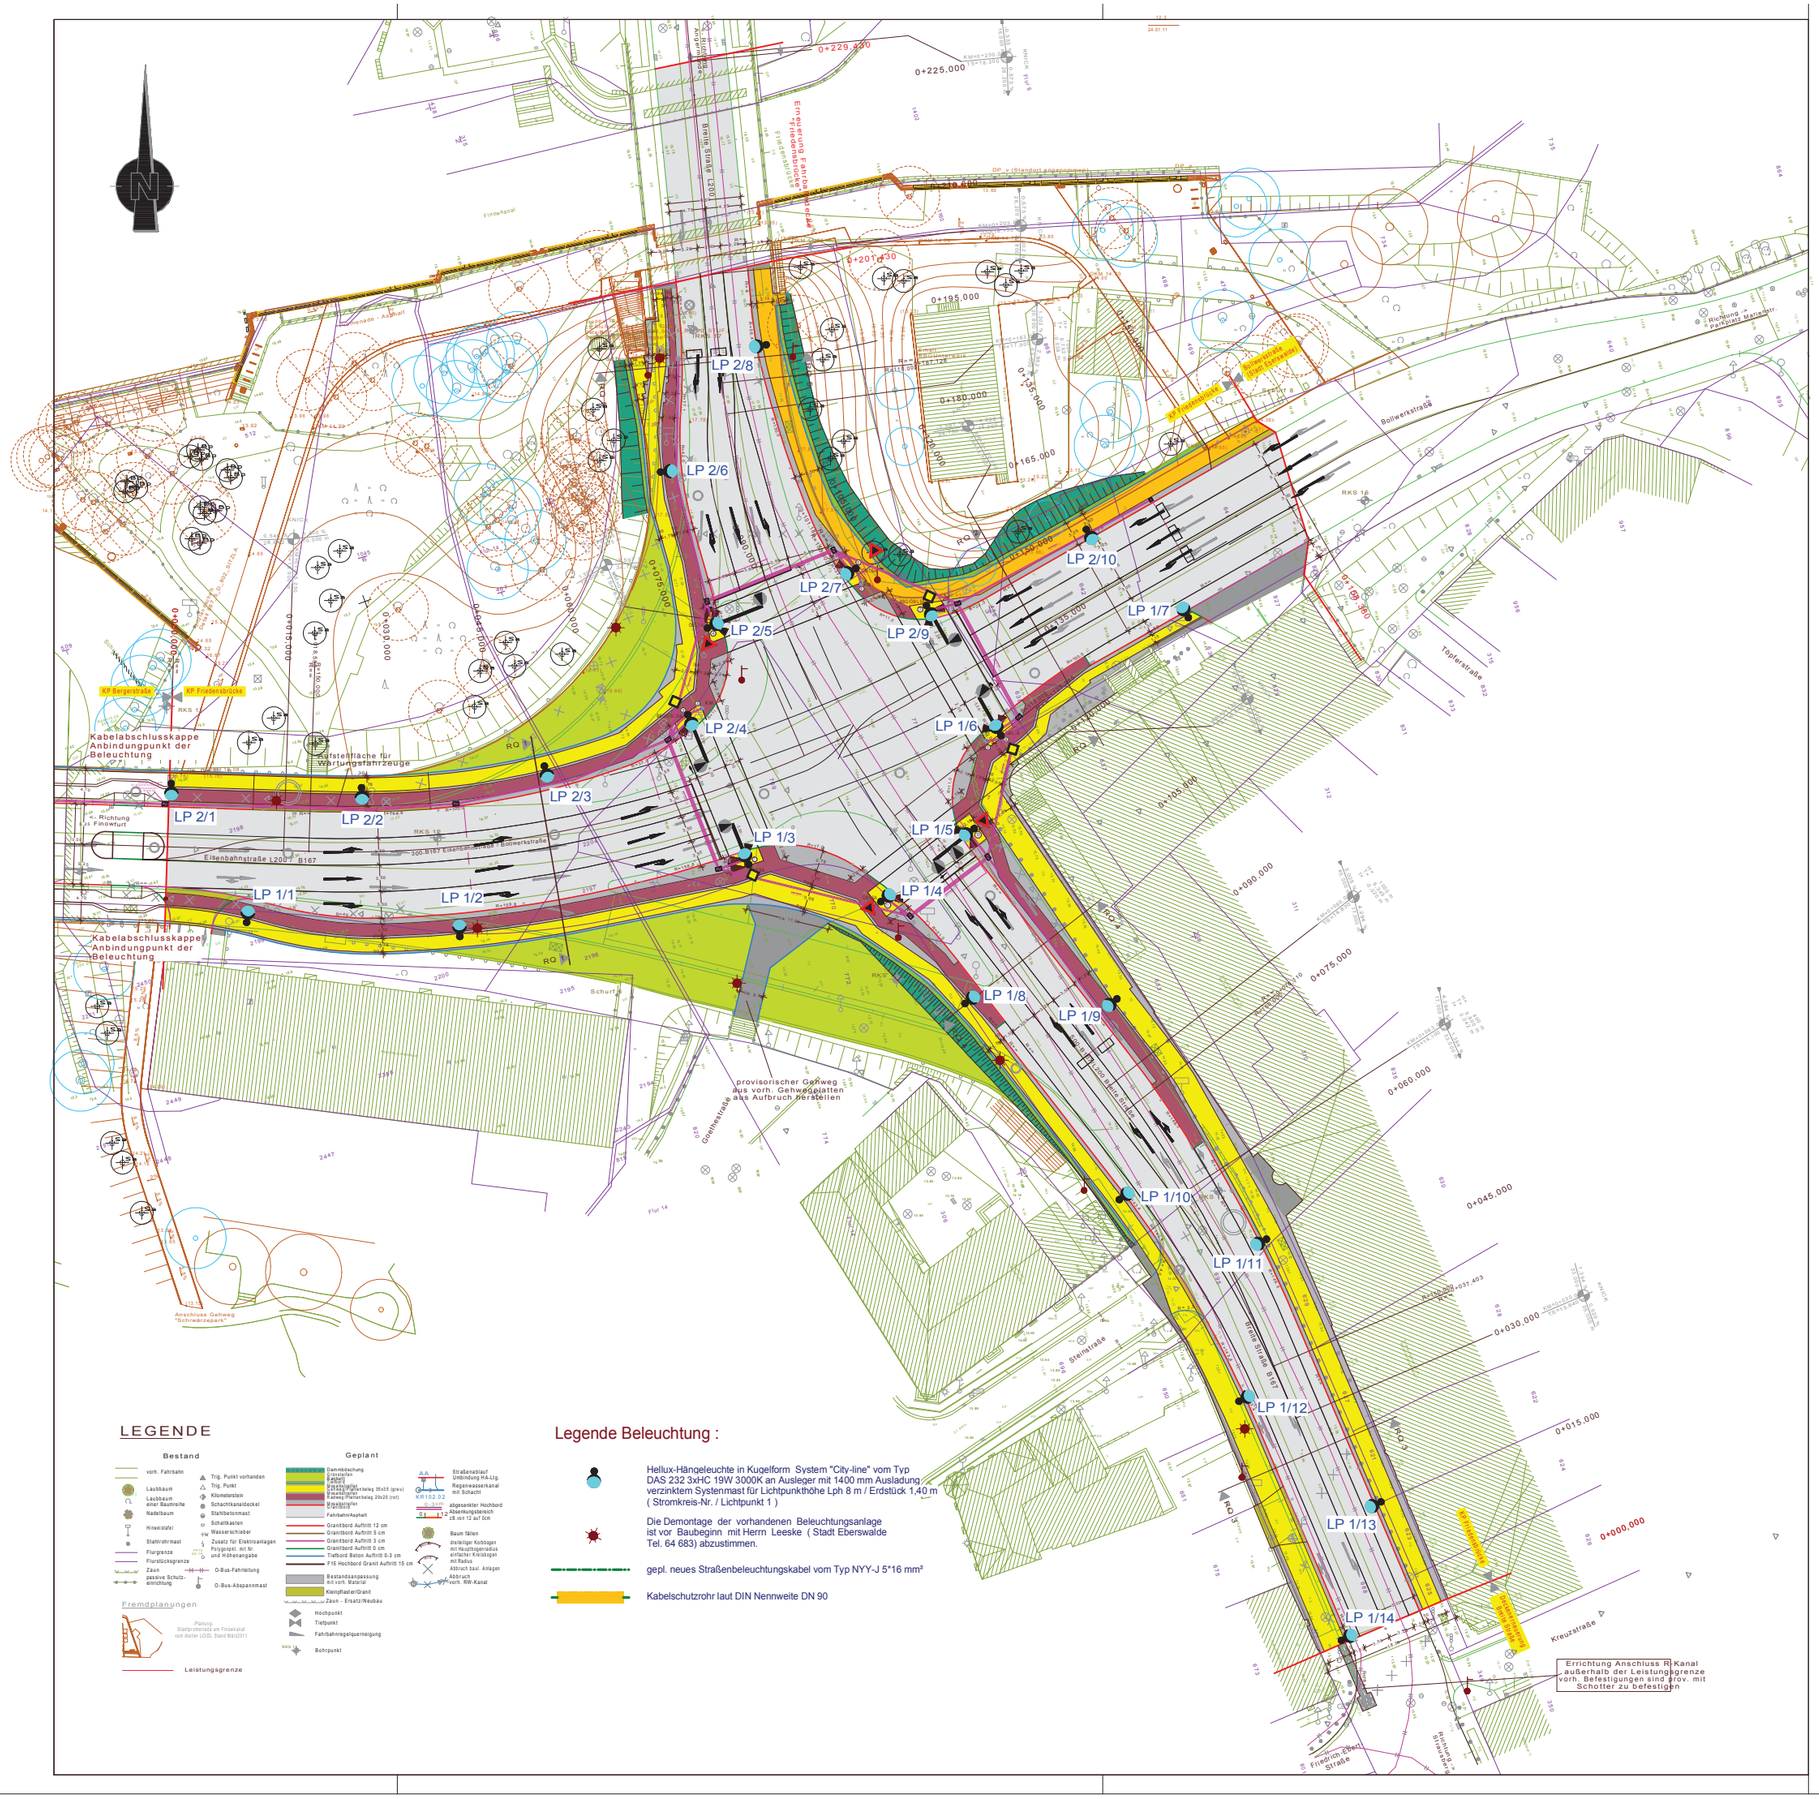

Stadtverwaltung Eberswalde - Tiefbauamt Breite Straße 40in 16225 Eberswalde

Bauvorhaben **B167/L200 - Umbau Knotenpunkt Friedensbrücke Ortslage Eberswalde**	Objekt-Nr. 14/03
Teilobjekt **Straßenbeleuchtung**	Leistungsphase Vorplanung
Ingenieurbüro Schirrmeister **Gerlachhof 2** **16244 Schorfheide OT Finowfurt** Telefon 03335 / 325097 Fax 03335 / 326525 E-Mail schirrmeister@me.com	gezeichnet 16.01.14 Dipl.-Ing.(FH) F.Schirrmeister bearbeitet 16.01.14 Dipl.-Ing.(FH) F.Schirrmeister geprüft PV geprüft GL
Abmessungen 770 x 495 mm	Bearbeitungsstand 02/2014 / Maßstab 1:500
Planbezeichnung **Lageplan Straßenbeleuchtung Var. 1**	Zeichnungs-Nr. E - 1.1 / Index

Nr.	Art der Änderung	Datum	Name	Unterschrift

FRANKFURTER INGENIEURCONSULT Gesellschaft mbH

Leipziger Straße 32
15232 Frankfurt (Oder)
Telefon (0335) 54 56 77
Telefax (0335) 54 04 05
E-mail: info@ansorge-partner.de

	Datum	Zeichen
bearbeitet	August 2013	SRi
gezeichnet	August 2013	Kn
geprüft	August 2013	Ri

LAND BRANDENBURG

Landesbetrieb Straßenwesen
Dezernat Planung - Ost

Straße: B 167 — Baulänge: 390 m — Unterlage Nr.: 7

nächster Ort: Eberswalde — Netzknoten 3148010

Betriebs-km:
B 167 von Abschnitt: 270 Str.-km 0,736-0,871
B 167 von Abschnitt: 280 Str.-km 0,000-0,067
L 200 von Abschnitt: 190 Str.-km 0,000-0,061

Blatt-Nr.: 1
Ausf.-Nr.:

Entwurfsplanung

Instandsetzung Knotenpunkt
B 167 / L 200 / Gemeindestraße
(KP "Friedensbrücke")
in der Ortlage Eberswalde

	Datum	Name	Unterschrift
bearbeitet			
gezeichnet			
geprüft			

Straßenbau.- und Entwässerungslageplan
Maßstab 1:250

Aufgestellt:

Arbeitsstand 21.08.2013

Dezernat Planung - Ost

STADT EBERSWALDE
DER BÜRGERMEISTER
Baudezernat, Tiefbauamt
Breite Straße 40 in 16225 Eberswalde

Unterlage Blatt-Nr. Reg.- Nr. **7**

Vorplanung

B167/L200 - Umbau Knotenpunkt Friedensbrücke Ortslage Eberswalde

	Datum	Zeichen
bearbeitet		
gezeichnet		
geprüft		
Maßstab	M 1:500	

Aufgestellt:
Eberswalde, den .....20...

Abteilungsleiter

Bürgermeister
in Vertretung

Beigeordneter

Tiefbauamt/Amtsleiterin