


# Anlage 1 zur Beschlussvorlage Vorplanung Rudolf-Breitscheid-Straße für die ABPU-Sitzung am 13.05.2014

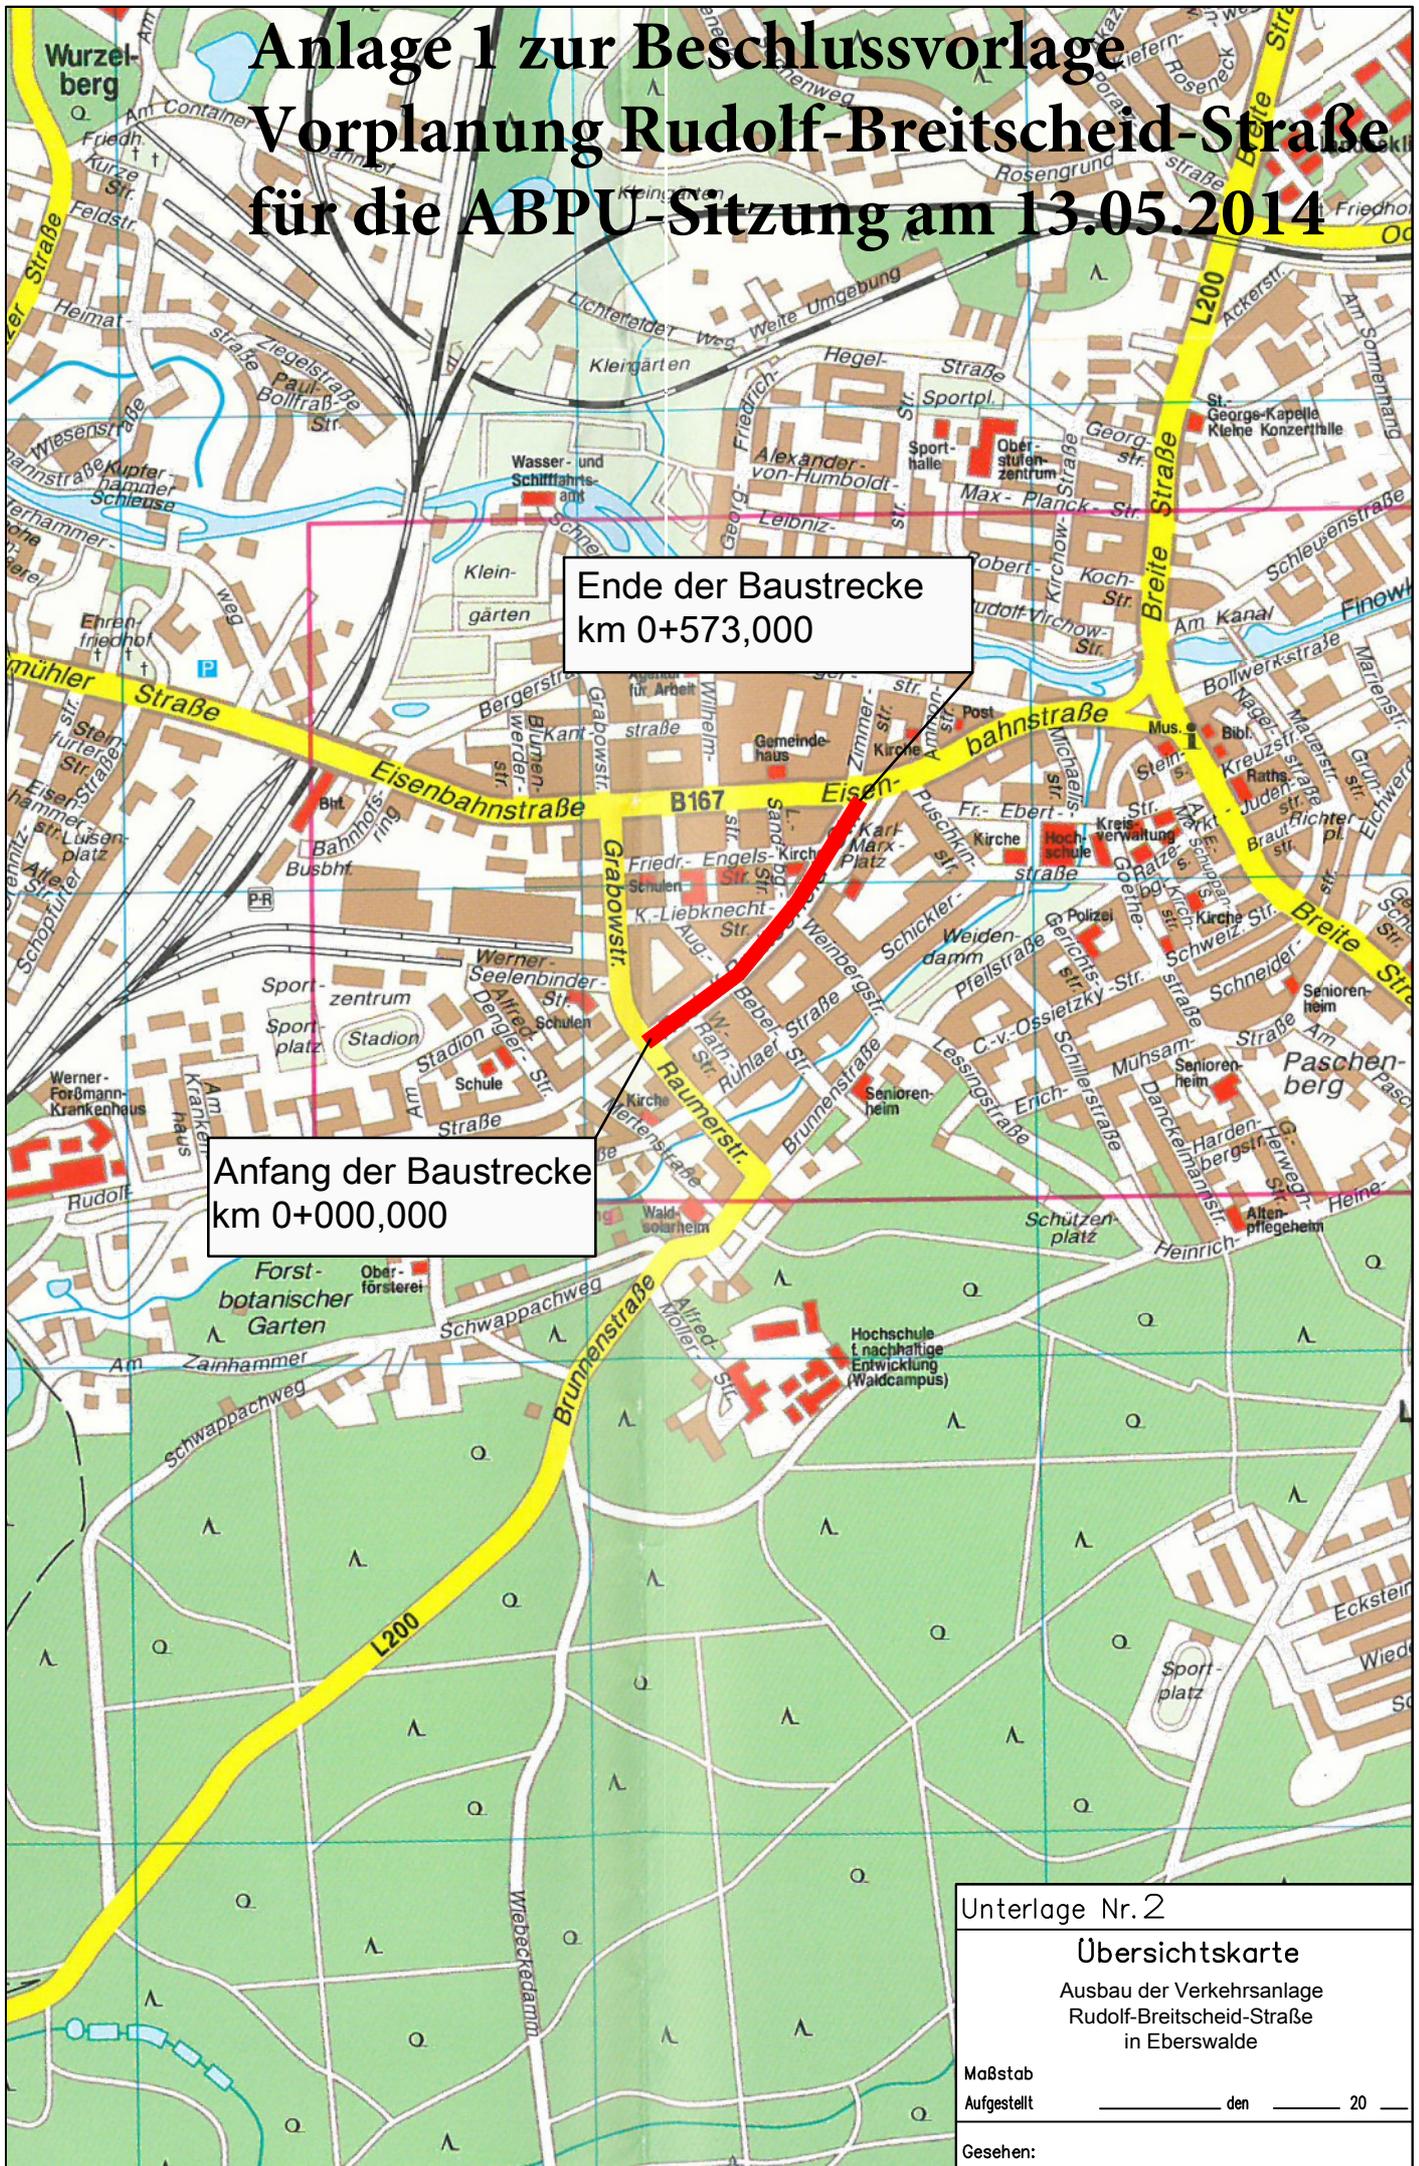

Unterlage Nr. 2

**Übersichtskarte**

Ausbau der Verkehrsanlage  
Rudolf-Breitscheid-Straße  
in Eberswalde

Maßstab  
Aufgestellt \_\_\_\_\_ den \_\_\_\_\_ 20 \_\_\_\_\_

Gesehen: