
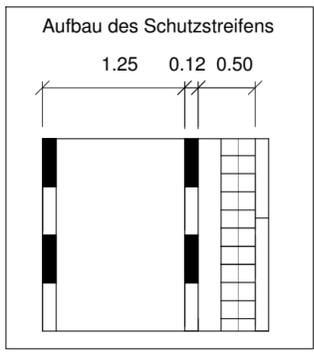




Regelquerschnitt Variante 1a (gemäß RAST 06)

mit Schutzstreifen für Radfahrer

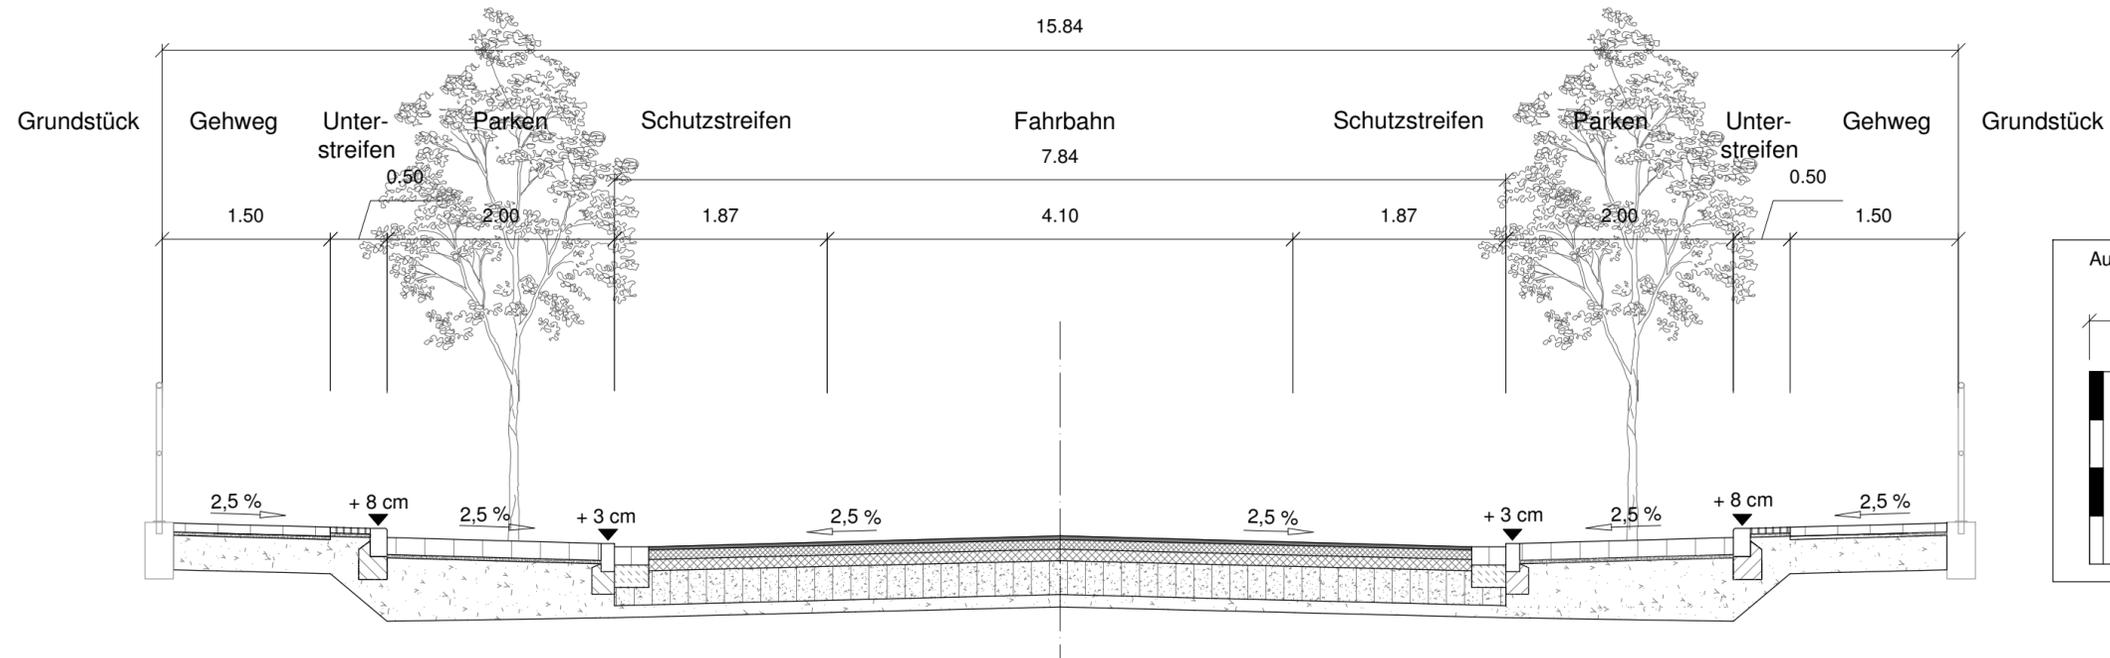

Regelquerschnitt Variante 1b (gemäß RAST 06)

mit Schutzstreifen für Radfahrer

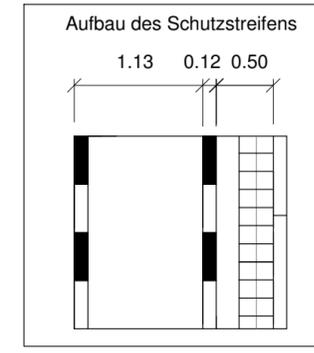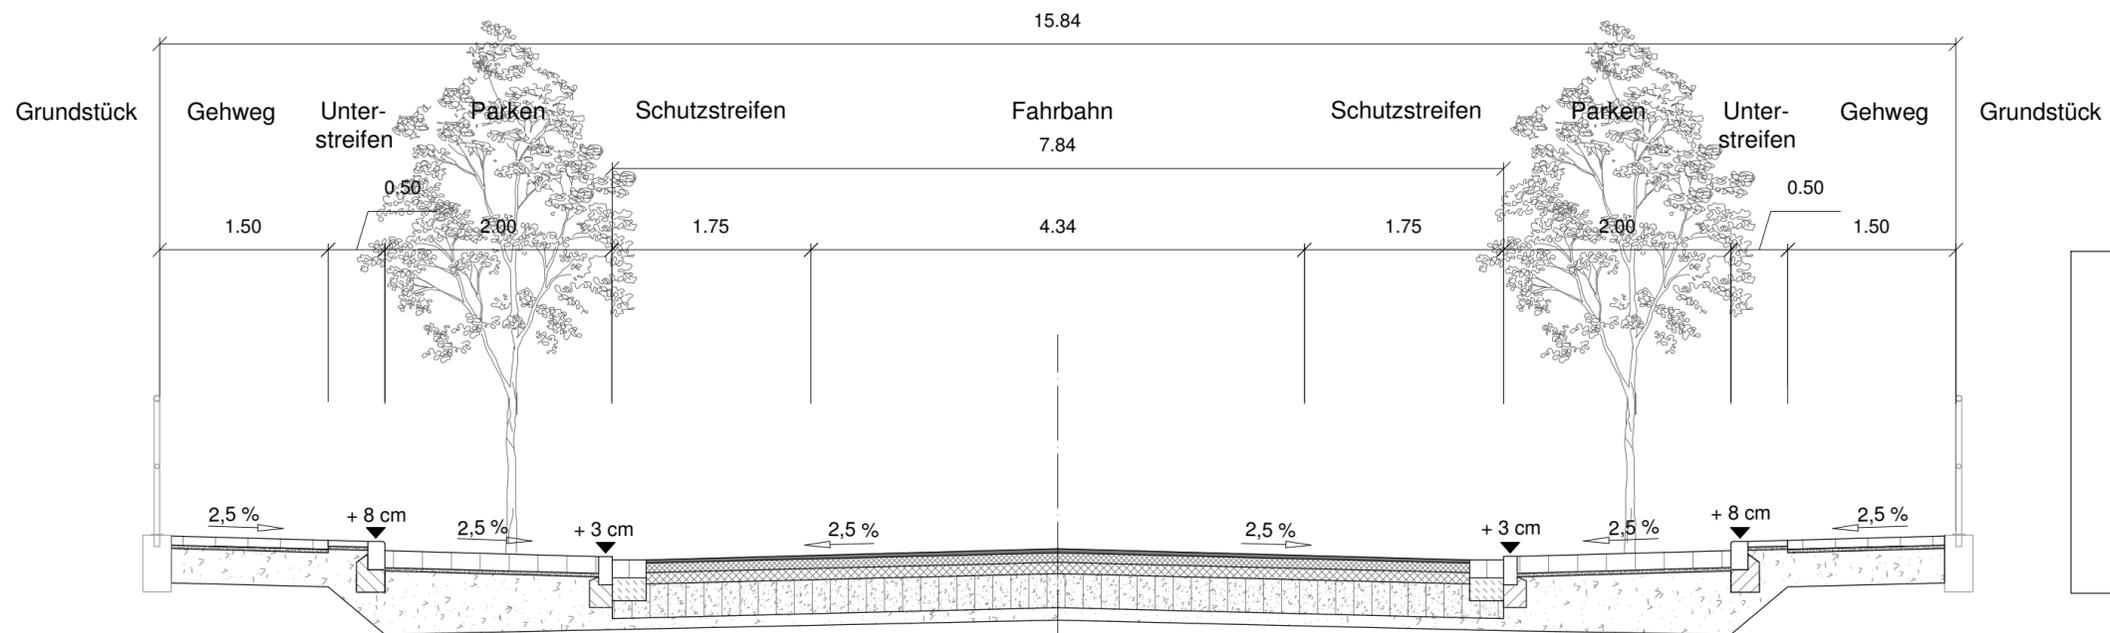

Anlage 2 zur Beschlussvorlage Vorplanung Rudolf-Breitscheid-Straße für die ABPU-Sitzung am 13.05.2014

| | | | |
|--|---------------------------------|------------|------------|
| Index | Art der Änderung bzw. Ergänzung | Datum | Name |
| ASPHALTA | | Datum | Zeichen |
| Ingenieurgesellschaft für Verkehrsbau mbH | | bearbeitet | 07.04.2014 |
| Zweigniederlassung Eberswalde | | gezeichnet | 07.04.2014 |
| Eisenbahnstraße 102, 16225 Eberswalde | | geprüft: | |
| Tel.: 03334/ 380933 Fax: 03334/ 380934, E-Mail: ingbuero@asphalta.de | | | |

| | | |
|--|--|------------------|
| | | Unterlage Nr.: 6 |
| Baudezernat, Tiefbauamt, Breite Straße 41-44 in 16225 Eberswalde | | Blatt Nr.: 1 |
| <h3>Vorplanung</h3> | | Reg. Nr. |
| Ausbau der Verkehrsanlage Rudolf-Breitscheid-Straße zwischen Eisenbahnstraße und Grabowstraße | | Datum |
| Aufgestellt _____, den _____ 20____ | | Zeichen |
| Regelquerschnitt 1 Variante 1a + Variante 1b Maßstab: 1 : 50 | | |
| Höhenbezug: DHHN 92 Lagebezug: ETRS 89 Gemarkung: Eberswalde (Flur1) | | |