


Anlage 3 zur Beschlussvorlage
Vorplanung Rudolf-Breitscheid-Straße
für die ABPU-Sitzung am 13.05.2014

Regelquerschnitt Variante 2
Gehweg für Radfahrer frei

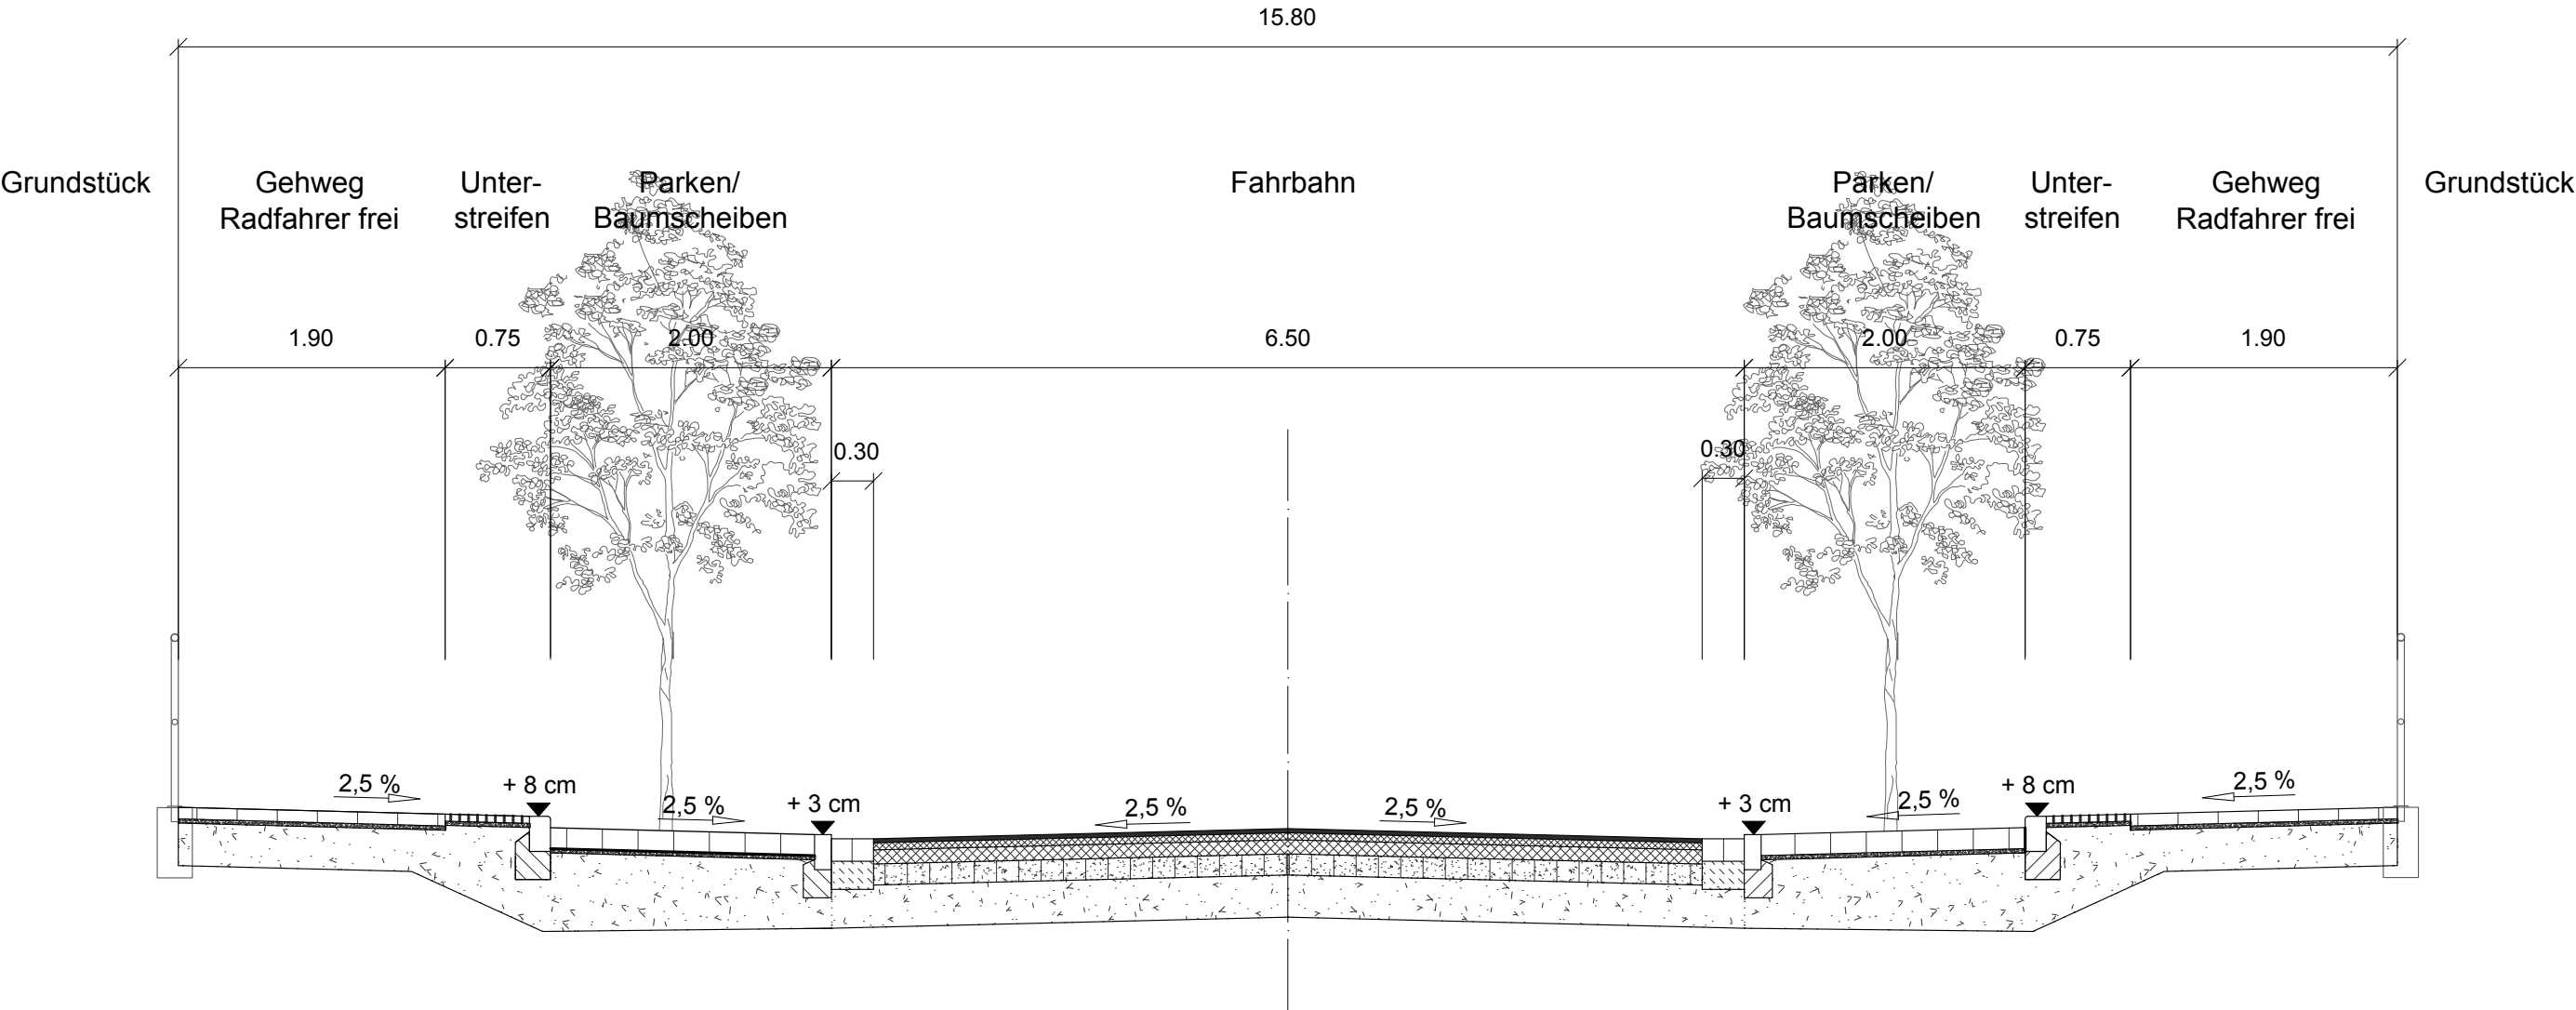

Index	Art der Änderung bzw. Ergänzung	Datum	Name	
ASPHALTA Ingenieurgesellschaft für Verkehrsbau mbH Zweigniederlassung Eberswalde Eisenbahnstraße 102, 16225 Eberswalde Tel.: 03334/ 380933 Fax: 03334/ 380934, E-Mail: ingbuero@asphalta.de		Datum	Zeichen	
		bearbeitet	12.03.2014	A. Fimmel
		gezeichnet	12.03.2014	B. Beierlein
		geprüft:		
Baudezernat, Tiefbauamt, Breite Straße 41- 44 in 16225 Eberswalde		Unterlage Nr.: 6		
		Blatt Nr.: 2		
		Reg. Nr.		
		Datum	Zeichen	
Vorplanung		bearbeitet:		
		gezeichnet:		
		geprüft:		
Ausbau der Verkehrsanlage Rudolf-Breitscheid-Straße zwischen Eisenbahnstraße und Grabowstraße		Regelquerschnitt 2 Variante 2		
		Maßstab: 1 : 50		
Aufgestellt				
_____ , den _____ 20 _____				
		Höhenbezug: DHHN 92 Lagebezug: ETRS 89 Gemarkung: Eberswalde (Flur1)		