


Anlage 4 zur Beschlussvorlage Vorplanung Rudolf-Breitscheid-Straße für die ABPU-Sitzung am 13.05.2014

Regelquerschnitt Variante 3 ohne Parken

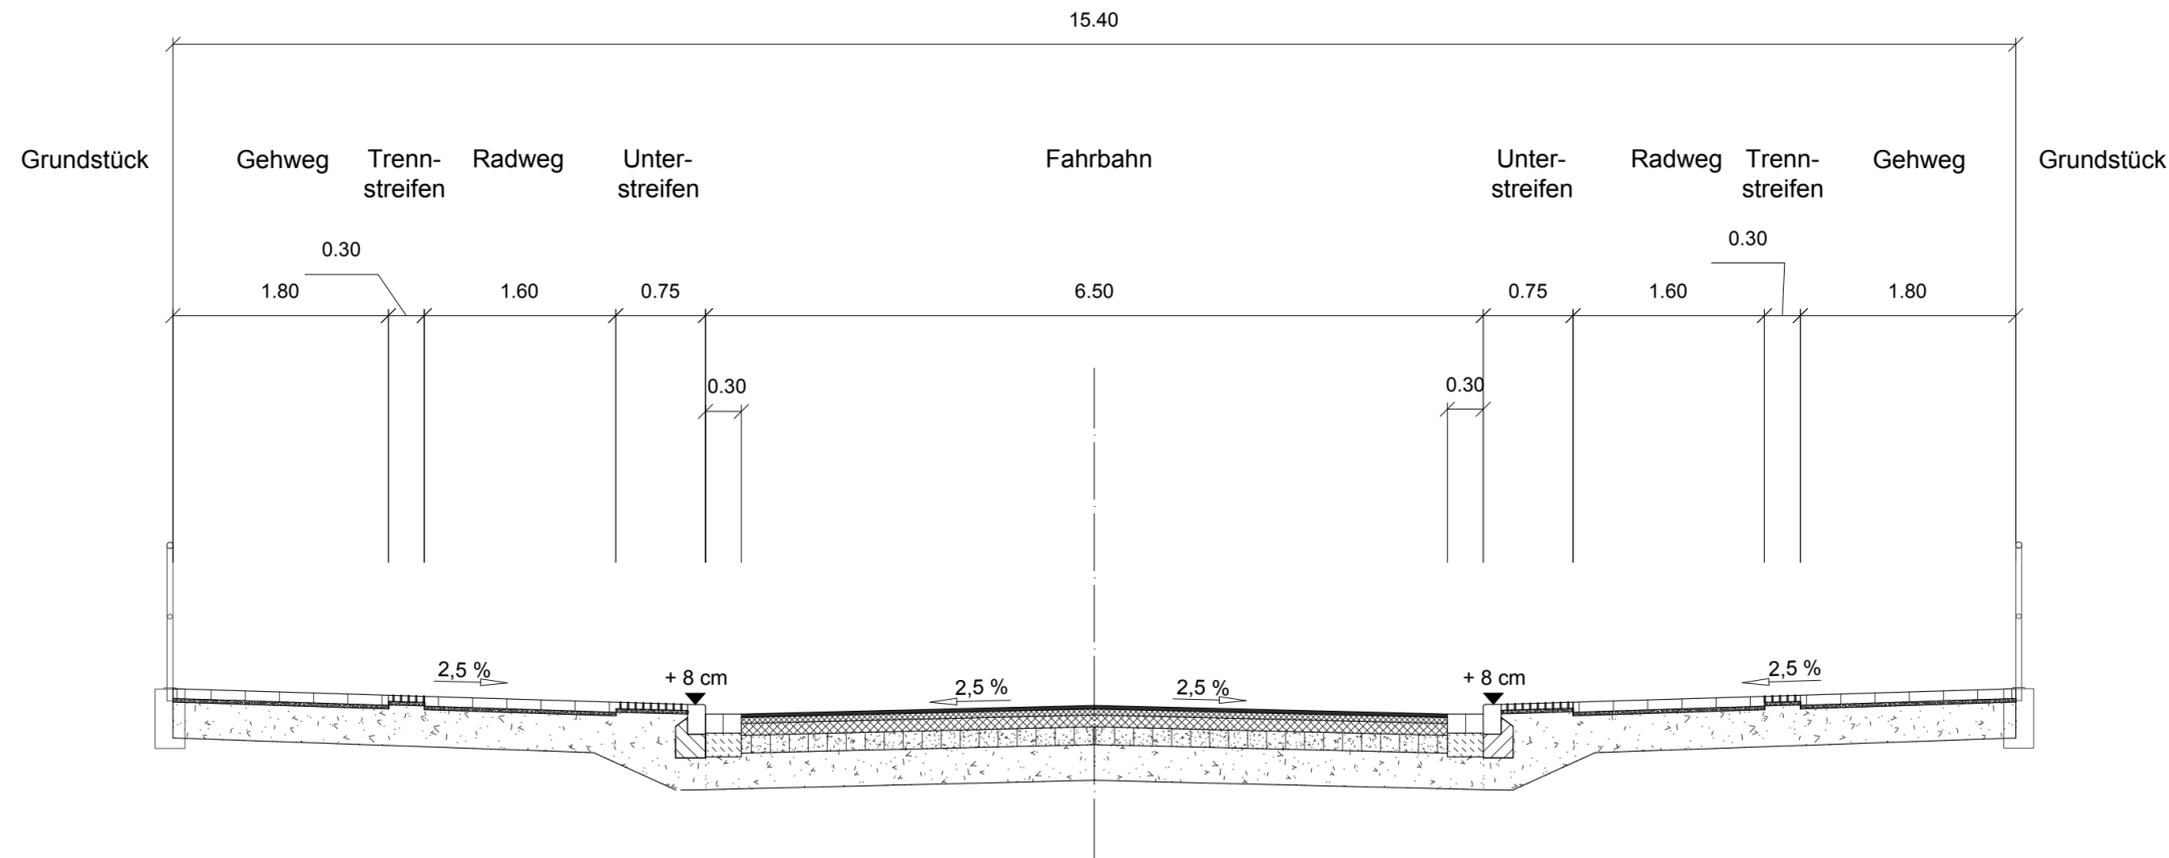

Index	Art der Änderung bzw. Ergänzung	Datum	Name
ASPHALTA Ingenieurgesellschaft für Verkehrsbau mbH Zweigniederlassung Eberswalde Eisenbahnstraße 102, 16225 Eberswalde Tel.: 03334/ 380933 Fax: 03334/ 380934, E-Mail: ingbuero@asphalta.de			Datum Zeichen
		bearbeitet	12.03.2014 A. Fimmel
		gezeichnet	12.03.2014 B. Beierlein
		geprüft:	
 Baudezernat, Tiefbauamt, Breite Straße 41- 44 in 16225 Eberswalde			Unterlage Nr.: 6 Blatt Nr.: 3 Reg. Nr.
Vorplanung			Datum Zeichen
Ausbau der Verkehrsanlage Rudolf-Breitscheid-Straße zwischen Eisenbahnstraße und Grabowstraße			bearbeitet: gezeichnet: geprüft:
Aufgestellt _____, den _____ 20____			Regelquerschnitt 3 Variante 3 Maßstab: 1 : 50
			Höhenbezug: DHHN 92 Lagebezug: ETRS 89 Gemarkung: Eberswalde (Flur1)