Anlage 5 zur Beschlussvorlage Vorplanung Rudolf-Breitscheid-Straße für die ABPU-Sitzung am 13.05.2014

Regelquerschnitt Variante 4

einseitiges Parken

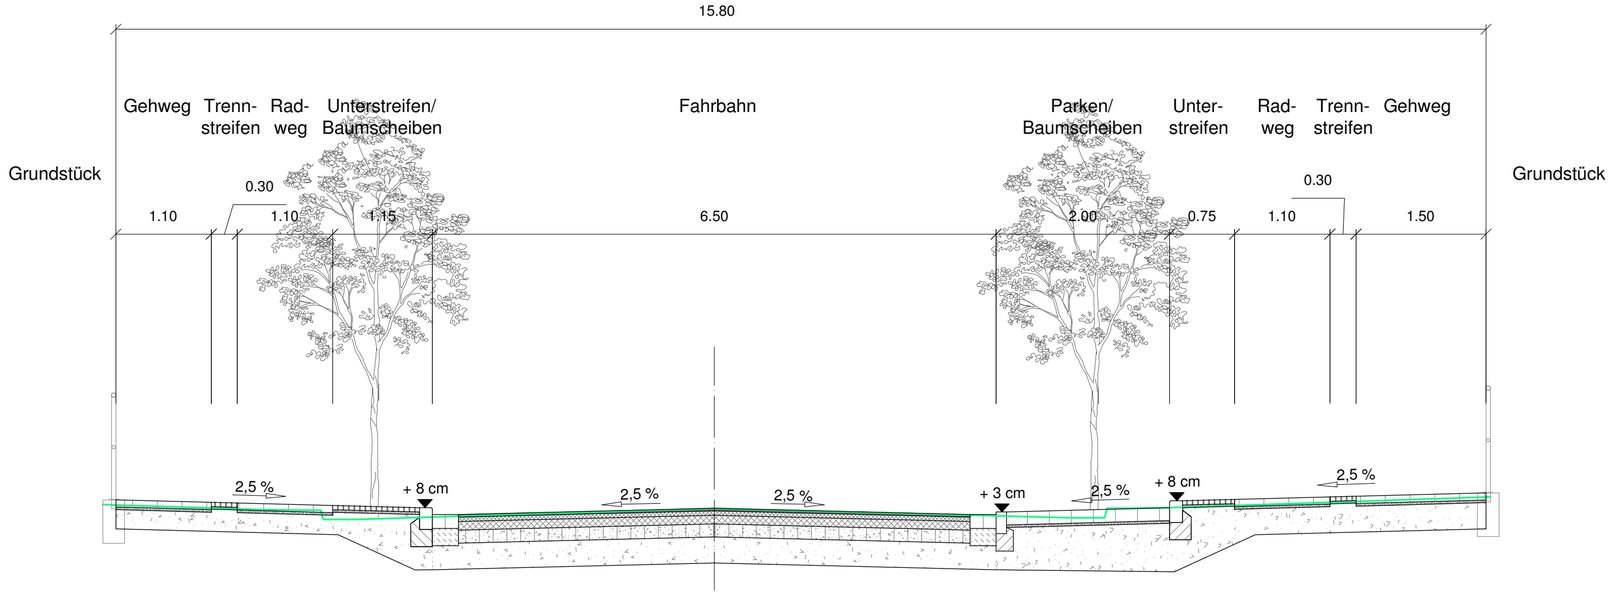

Index	Art der Änderung bzw. Ergänzung	Datum	Name

ASPHALTA

Ingenieurgesellschaft für Verkehrsbau mbH
Zweigniederlassung Eberswalde
Eisenbahnstraße 102, 16225 Eberswalde
Tel.: 03334/ 380933 Fax: 03334/ 380934, E-Mail: ingbuero@asphalta.de

	Datum	Zeichen
bearbeitet	18.03.2014	*A. Fimmel*
gezeichnet	18.03.2014	*B. Beierlein*
geprüft:		

Stadt Eberswalde

Baudezernat,Tiefbauamt, Breite Straße 41- 44 in 16225 Eberswalde

Unterlage Nr.: 6
Blatt Nr.: 4
Reg. Nr.

	Datum	Zeichen
bearbeitet:		
gezeichnet:		
geprüft:		

Vorplanung

Ausbau der Verkehrsanlage
Rudolf-Breitscheid-Straße
zwischen Eisenbahnstraße und Grabowstraße

Regelquerschnitt 4
Variante 4

Maßstab: 1 : 50

Aufgestellt

_____, den_____ 20_____

Höhenbezug:	DHHN 92
Lagebezug:	ETRS 89
Gemarkung:	Eberswalde (Flur1)