


Anlage 6 zur Beschlussvorlage Vorplanung Rudolf-Breitscheid-Straße für die ABPU-Sitzung am 13.05.2014

Regelquerschnitt Variante 5 einseitiges Parken und einseitig Schutzstreifen

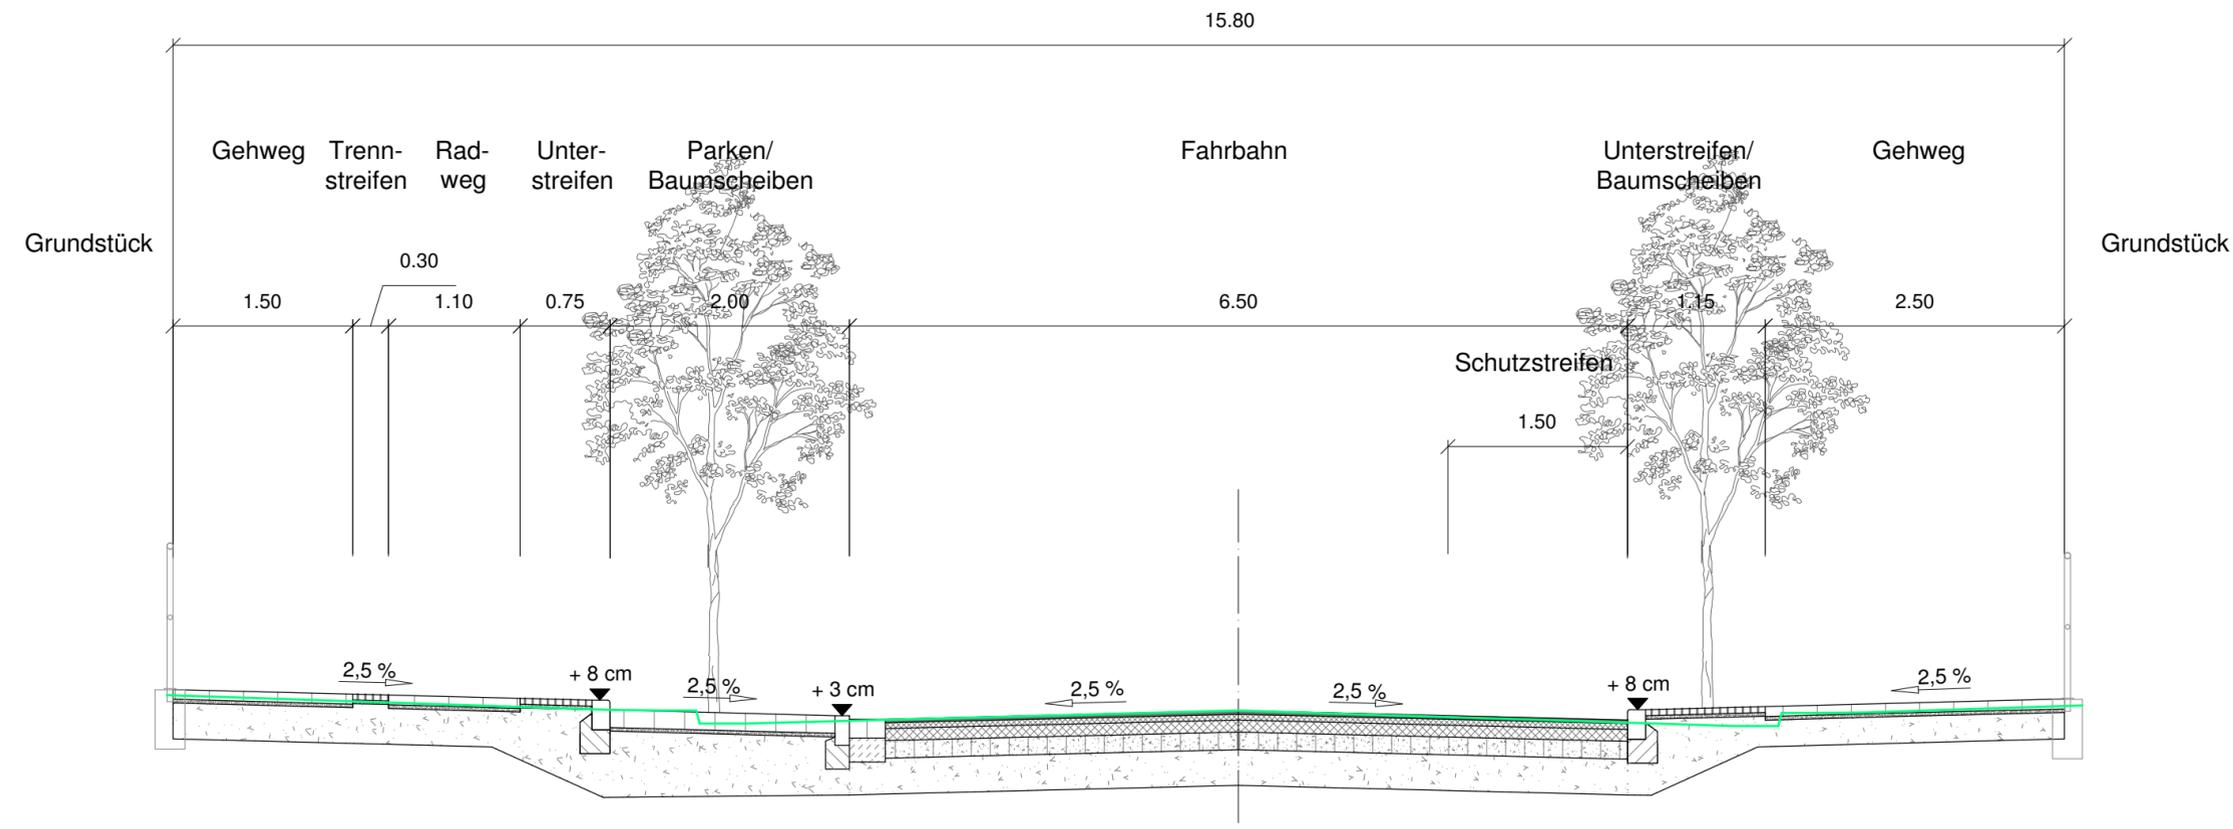

Index	Art der Änderung bzw. Ergänzung	Datum	Name

ASPHALTA Ingenieurgesellschaft für Verkehrsbau mbH Zweigniederlassung Eberswalde Eisenbahnstraße 102, 16225 Eberswalde Tel.: 03334/ 380933 Fax: 03334/ 380934, E-Mail: ingbuero@asphalta.de	Datum		Zeichen
	bearbeitet	07.04.2014	A. Fimmel
	gezeichnet	07.04.2014	B. Beierlein
geprüft:			

 Baudezernat, Tiefbauamt, Breite Straße 41- 44 in 16225 Eberswalde	Unterlage Nr.:	6
	Blatt Nr.:	5
Reg. Nr.		
Datum		Zeichen

<h3>Vorplanung</h3>	bearbeitet:	
	gezeichnet:	
	geprüft:	

Ausbau der Verkehrsanlage Rudolf-Breitscheid-Straße zwischen Eisenbahnstraße und Grabowstraße	Regelquerschnitt 5 Variante 5 Maßstab: 1 : 50
--	---

Aufgestellt	
	den _____ 20____

Höhenbezug:	DHHN 92
Lagebezug:	ETRS 89
Gemarkung:	Eberswalde (Flur1)