


**Anlage 2 zur Beschlussvorlage  
Vorplanung Verkehrsanlage Roseneck  
für die ABPU-Sitzung am 11.11.2014**

**Roseneck Regelquerschnitt**

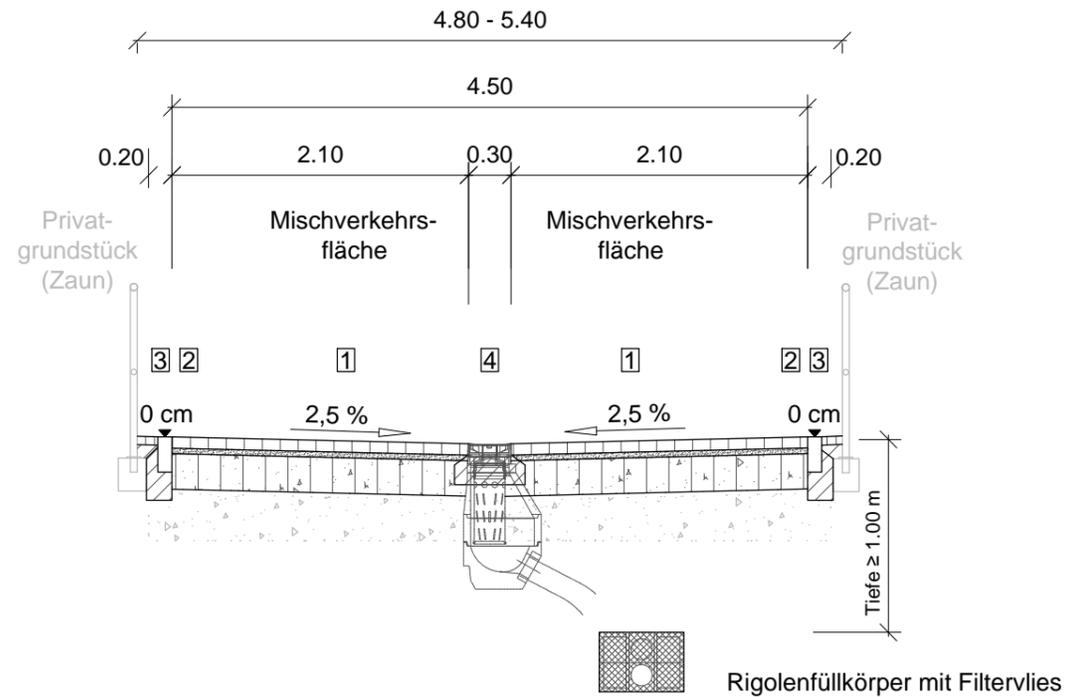

**Oberbau Fahrbahn in Anlehnung an die RStO 12,  
Tafel 3, Zeile 3, Belastungsklasse Bk0,3**

- |  |  |
|--|--|
| <p>1</p> <ul style="list-style-type: none"> <li>8 cm Betonsteinpflaster</li> <li>4 cm Bettung Baustoffgemisch 0/4 G<sub>U,B</sub><br/><i>E<sub>v2</sub> ≥ 120 MPa auf STS</i></li> <li>25 cm Schottertragschicht (STS) 0/32</li> <li>37 cm Gesamtaufbau</li> </ul> <p><i>E<sub>v2</sub> ≥ 60 MPa auf Planum (S.a.f.M.)</i></p> <ul style="list-style-type: none"> <li>&gt; 15 cm Schicht aus frostunempfindlichen<br/>Material S.a.f.M. vorhanden</li> </ul> | <p>2</p> <p>DIN 483 / DIN EN 1340 - TB 10 x 25<br/>(Rückenstütze/Unterbeton C12/15)</p> <p>3</p> <p>Randbefassung Mosaiksteinpflaster<br/>(auf Betonbettung)</p> <p>4</p> <p>Rinnenstein aus Beton<br/>(Unterbeton C12/15)</p> |
|--|--|

Index	Art der Änderung bzw. Ergänzung	Datum	Name	
<div style="display: flex; justify-content: space-between; align-items: center;"> <div style="text-align: left;"> <h2 style="margin: 0;">ASPHALTA</h2> <p style="margin: 0;">Ingenieurgesellschaft für Verkehrsbau mbH Niederlassung Eberswalde Eisenbahnstraße 102, 16225 Eberswalde Tel.: 03334/ 380933 Fax: 03334/ 380934, E-Mail: ingbuero@asphalta.de</p> </div> <div style="text-align: right;"> </div> </div>		Datum	Zeichen	
		bearbeitet	07.04.2014	A. Vtelensky
		gezeichnet	07.04.2014	P. Kühl
		geprüft:		
<div style="display: flex; justify-content: space-between; align-items: center;"> <div style="text-align: left;"> <h2 style="margin: 0;">Stadt Eberswalde</h2> <p style="margin: 0;">Tiefbauamt Breite Straße 40, 16225 Eberswalde Tel.: 03334/ 64-650</p> </div> <div style="text-align: right;"> </div> </div>		Datum	Zeichen	
		bearbeitet:		
<h1 style="margin: 0;">Vorplanung</h1> <p style="margin: 0;">Ausbau Verkehrsanlage <b>Roseneck</b> in Eberswalde Nordend</p>		<h2 style="margin: 0;">Regelquerschnitt</h2> <p style="margin: 0;">Maßstab: 1:50</p>		
		<p style="margin: 0;">Aufgestellt</p> <p style="margin: 0;">_____ den _____ 20____</p>		