


Regelquerschnitt Fahrbahnbreite 4.75m

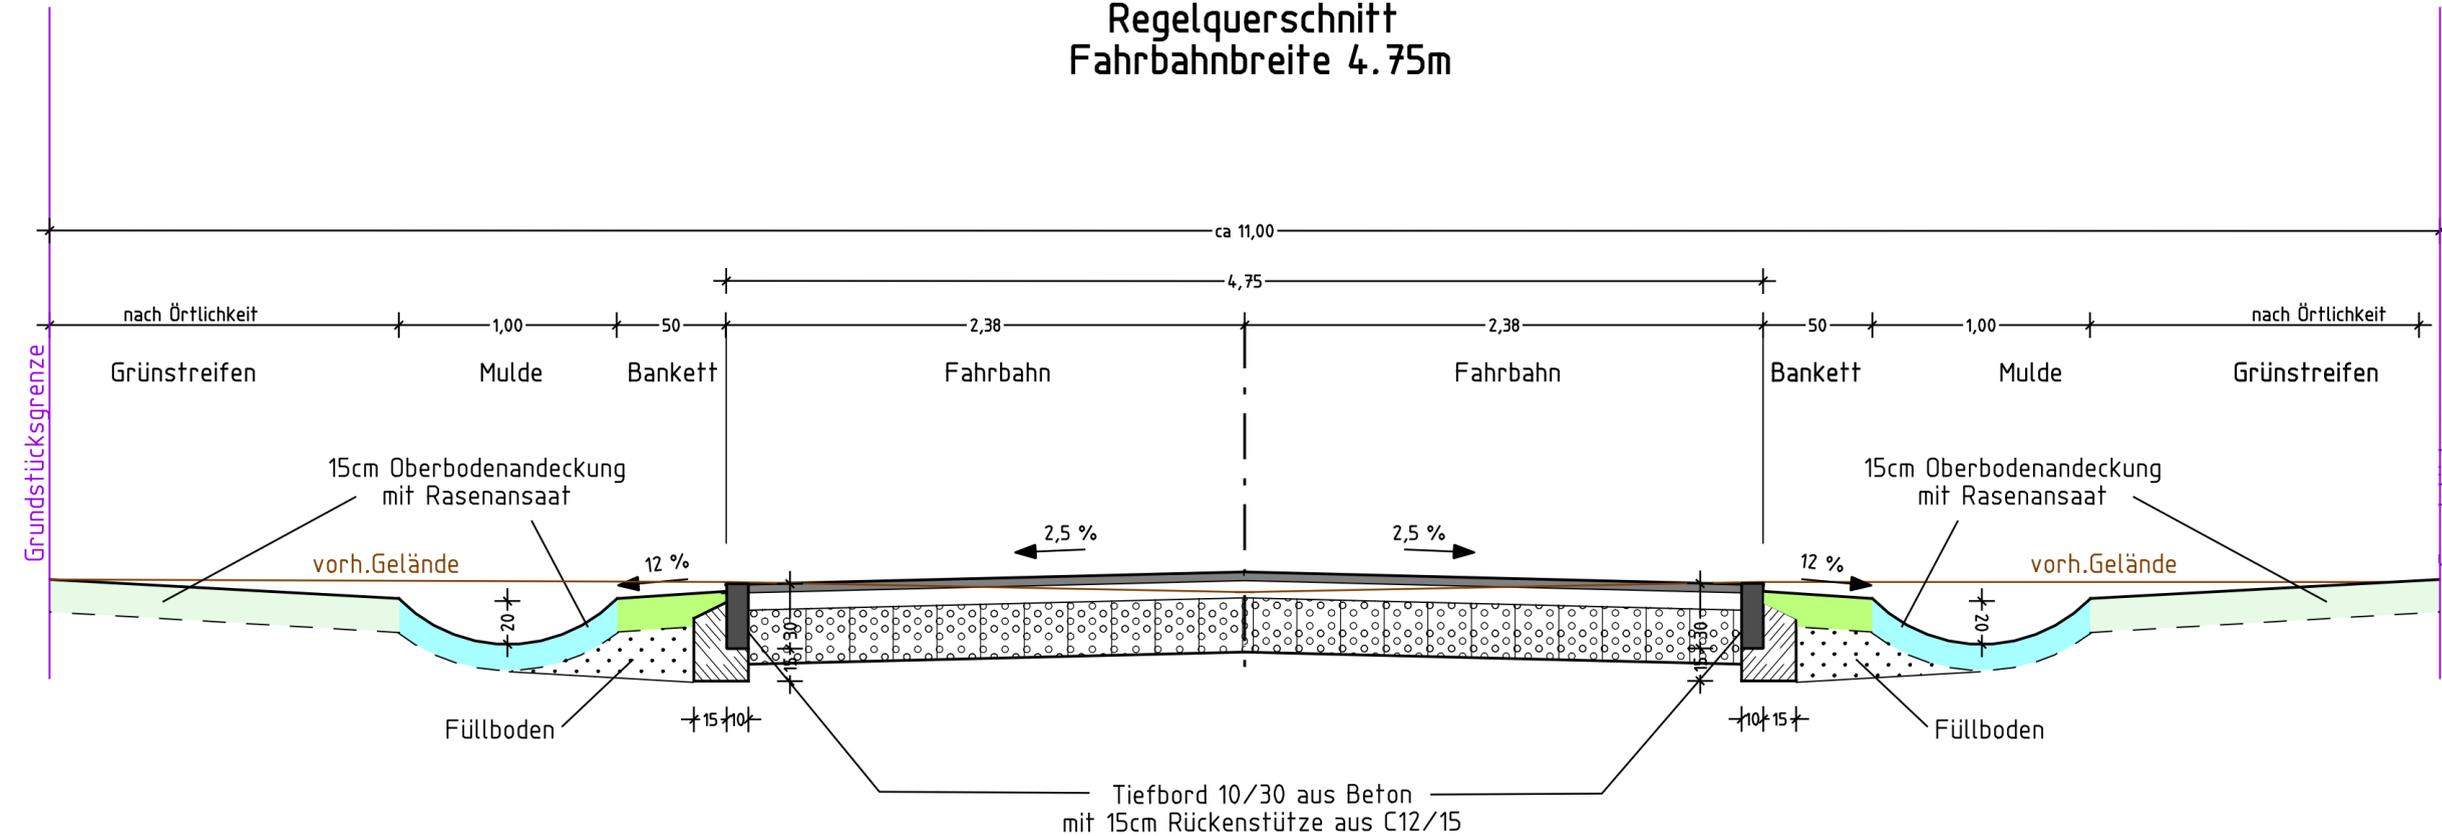

Zufahrt

Betonsteinpflaster 10x20	8 cm
Brechsand-Splitt-Ggemisch 0/3	3 cm
Schottertragschicht 0/32	25 cm 120MN/m ²
vorh. frostunempfindliche Schicht	14 cm
Gesamtdicke	50 cm

Fahrbahn

Belastungsklasse 0,3

Asphaltdecke	AC11 DN	4 cm
Asphalttragschicht	AC22 TN	8 cm
Schottertragschicht	0/45	25 cm 120MN/m ²
vorh. frostunempfindliche Schicht		> 13 cm 45MN/m ²
Gesamtdicke		50 cm

Anlage 2 Regelquerschnitt zur Beschlussvorlage Vorplanung der Verkehrs- anlage Pappelallee für die ABPU- Sitzung am 02.12.2014

Höhensystem: DHHN92		Lagesystem: ETRS 89	
1.	Zusammenführung LOS 1 und LOS 2	03.11.2014	Glor
Nr.	Art der Änderung	Datum	Name

FPG BERATUNG PLANUNG BAUBETREUUNG	Finower Planungsgesellschaft mbH Altenhofer Straße 13a 16227 Eberswalde		Datum	Zeichen
	bearbeitet	31.08.2014	Dipl.-Ing.S.Glor	
	gezeichnet	31.08.2014	S.Gosdschan	
	geprüft	31.08.2014	Dipl.-Ing.G.Mecke	
	Projekt-Nr.:	1428		
Telefon: 03334/306-0 Fax: 03334/306-345 Internet: www.finower.de E-Mail: info@finower.de				

STADT EBERSWALDE DER BÜRGERMEISTER Tiefbauamt -Sachgebiet Tiefbau			
<h1 style="font-size: 2em;">Vorplanung</h1>		Unterlage Nr.:	6
		Blatt Nr.:	1
		Ausf.-Nr.:	
Bauvorhaben	Grundhafter Ausbau der Pappelallee in Eberswalde vom KP Jägerstraße bis B167	Datum	Name
		bearbeitet:	
		geprüft:	
Regelquerschnitt Maßstab: 1:25		Unterschrift	
Aufgestellt:			