


Regelquerschnitt Fliederallee Fahrbahnbreite 5.10m

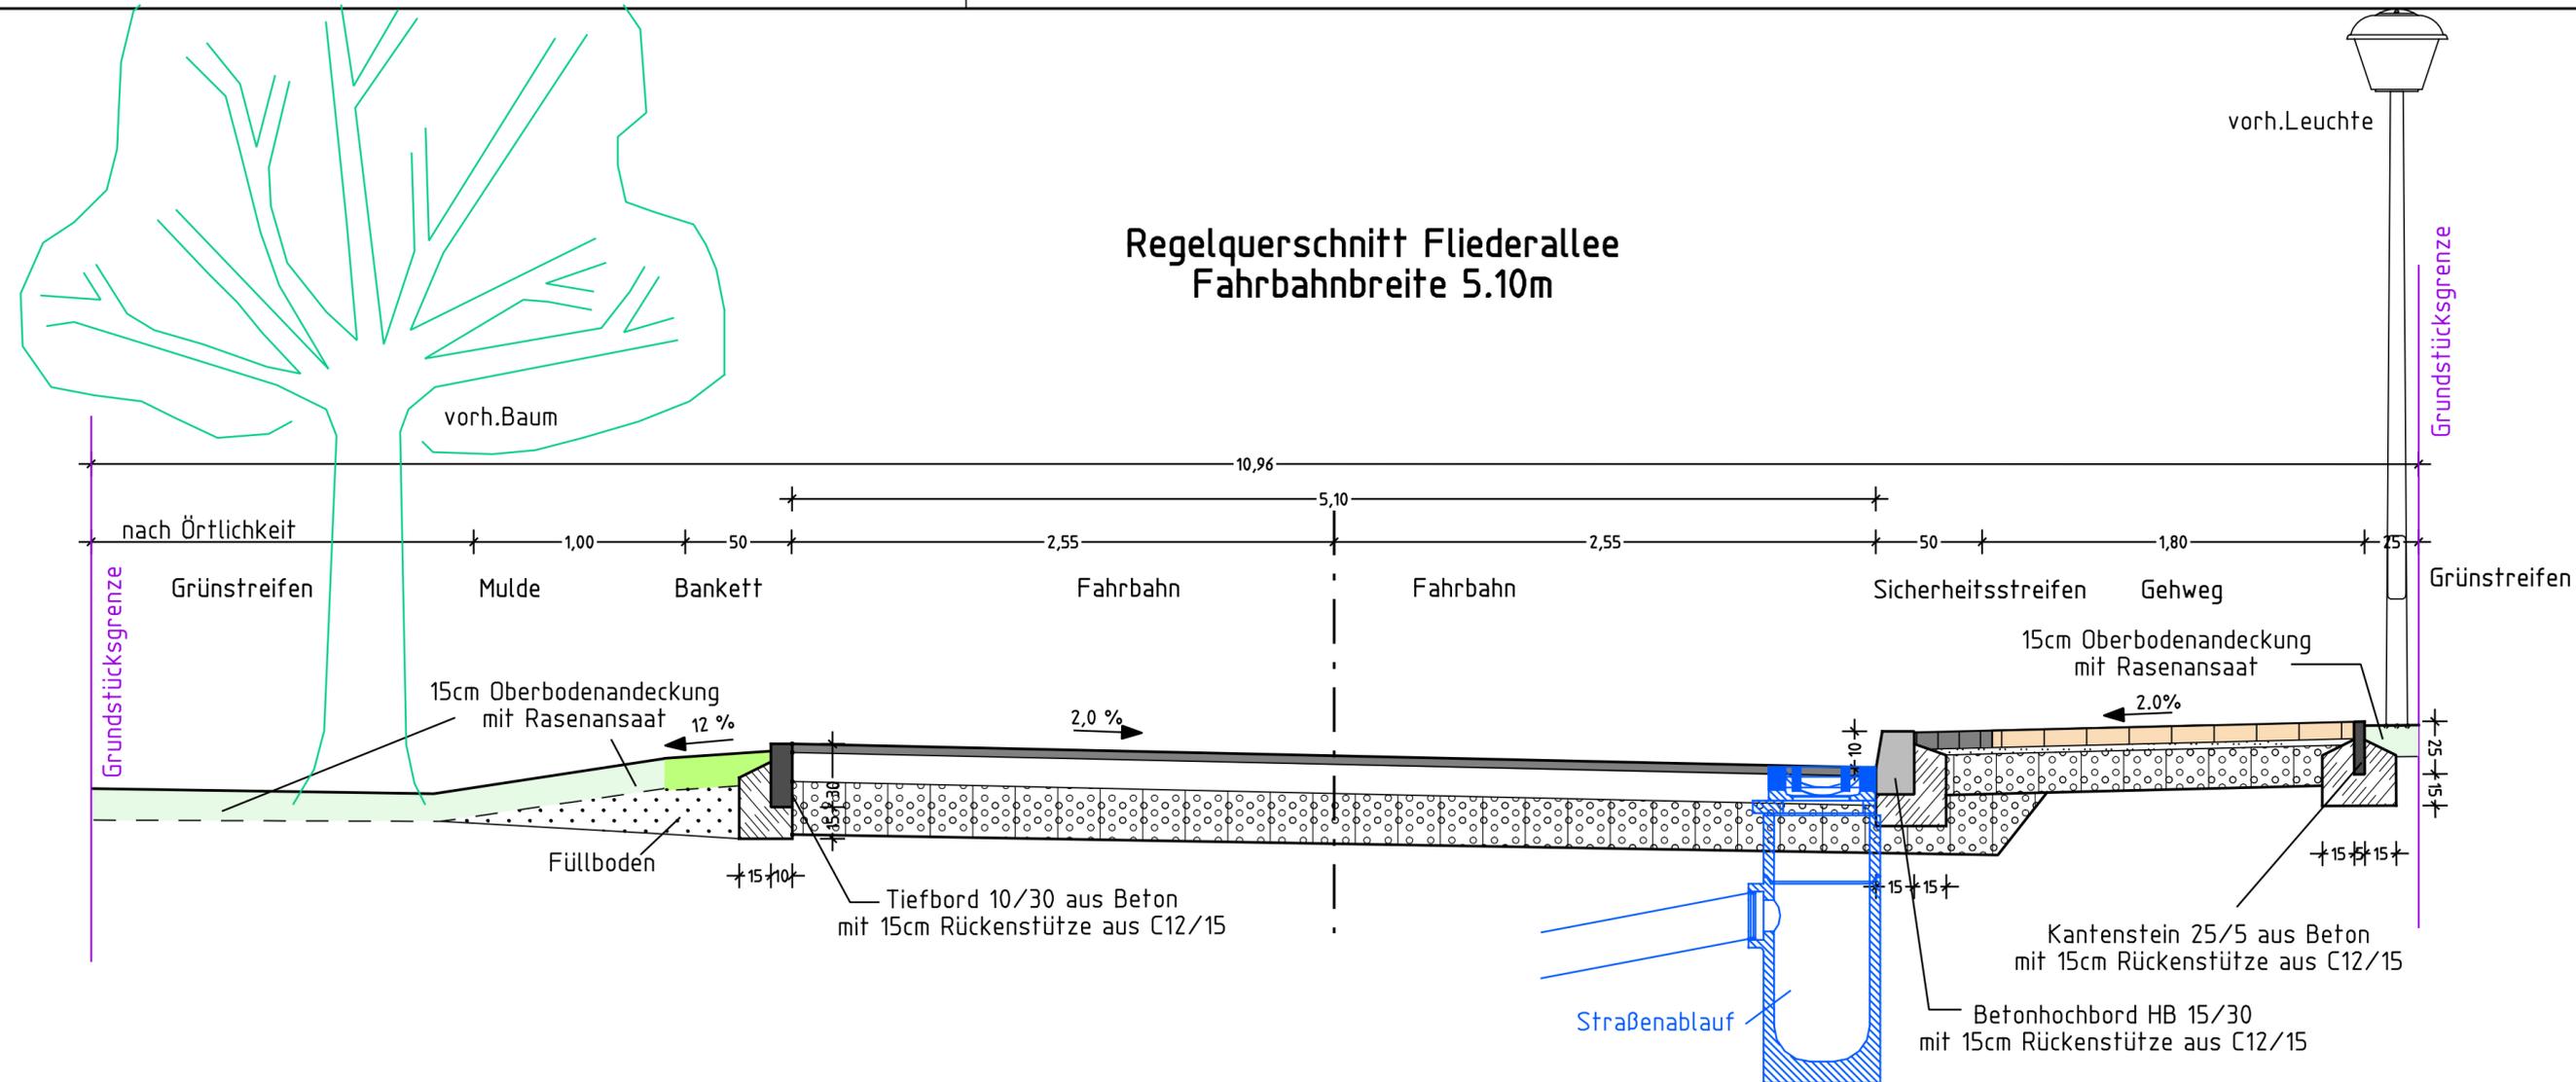

Fahrbahn

Belastungsklasse 1,8

Asphaltdecke	AC11 DN	4 cm	
Asphalttragschicht	AC22 TN	14 cm	
Schottertragschicht	0/45	25 cm	120MN/m ²
auf vorh. frostunempfindliche Schicht		> 7 cm	45MN/m ²
Gesamtdicke		50 cm	



Gehweg

Betonsteinpflaster 10x20	8 cm	
Brechsand-Splitt-Ggemisch 0/3	3 cm	
Schottertragschicht 0/32	19 cm	80MN/m ²
auf vorh. frostunempfindliche Schicht		> 14 cm
Gesamtdicke		> 40 cm

Anlage 3 Regelquerschnitt B zur Beschlussvorlage Baubeschluss der Verkehrsanlage Fliederallee für die ABPU- Sitzung am 02.12.2014 für die Stadtverordnetenversammlung am 18.12.2014

Höhensystem: DHHN92 Lagesystem: 42/83

Nr.	Art der Änderung	Datum	Name

<p>FPG Finower Planungsgesellschaft mbH Altenhofer Straße 13a 16227 Eberswalde</p> <p>Telefon: 03334/306-0 Fax: 03334/306-345 Internet: www.finower.de E-Mail: info@finower.de</p> <p>BERATUNG PLANUNG BAUBETREUUNG</p>	Datum	Zeichen	
	bearbeitet	30.09.2013	Dipl.-Ing.S.Glor
	gezeichnet	30.09.2013	S.Godschan
	geprüft	30.09.2013	Dipl.-Ing.G.Mecke
	Projekt-Nr.:	1362	

**STADT EBERSWALDE
DER BÜRGERMEISTER**

Tiefbauamt Sachgebiet Tiefbau

Entwurfsplanung

Unterlage Nr.:	6
Blatt Nr.:	2
Aufst.-Nr.:	

Ausbau der Fliederallee in der Clara-Zetkin-Siedlung	Datum	Name	Unterschrift
	bearbeitet:		
Aufgestellt:	geprüft:		
	Regelquerschnitt B-B		
Maßstab: 1 : 25			