


Anlage 2 zur Beschlussvorlage
Bebauungsplan Nr. 134/1 "Töpferstraße"

- Ergebnisse der Beteiligung zum Vorentwurf
- Erneuter Aufstellungsbeschluss
- Beschluss über die Offenlage des Entwurfes

zur ABPU-Sitzung am 12.05.2009
zur StVV-Sitzung am 28.05.2009

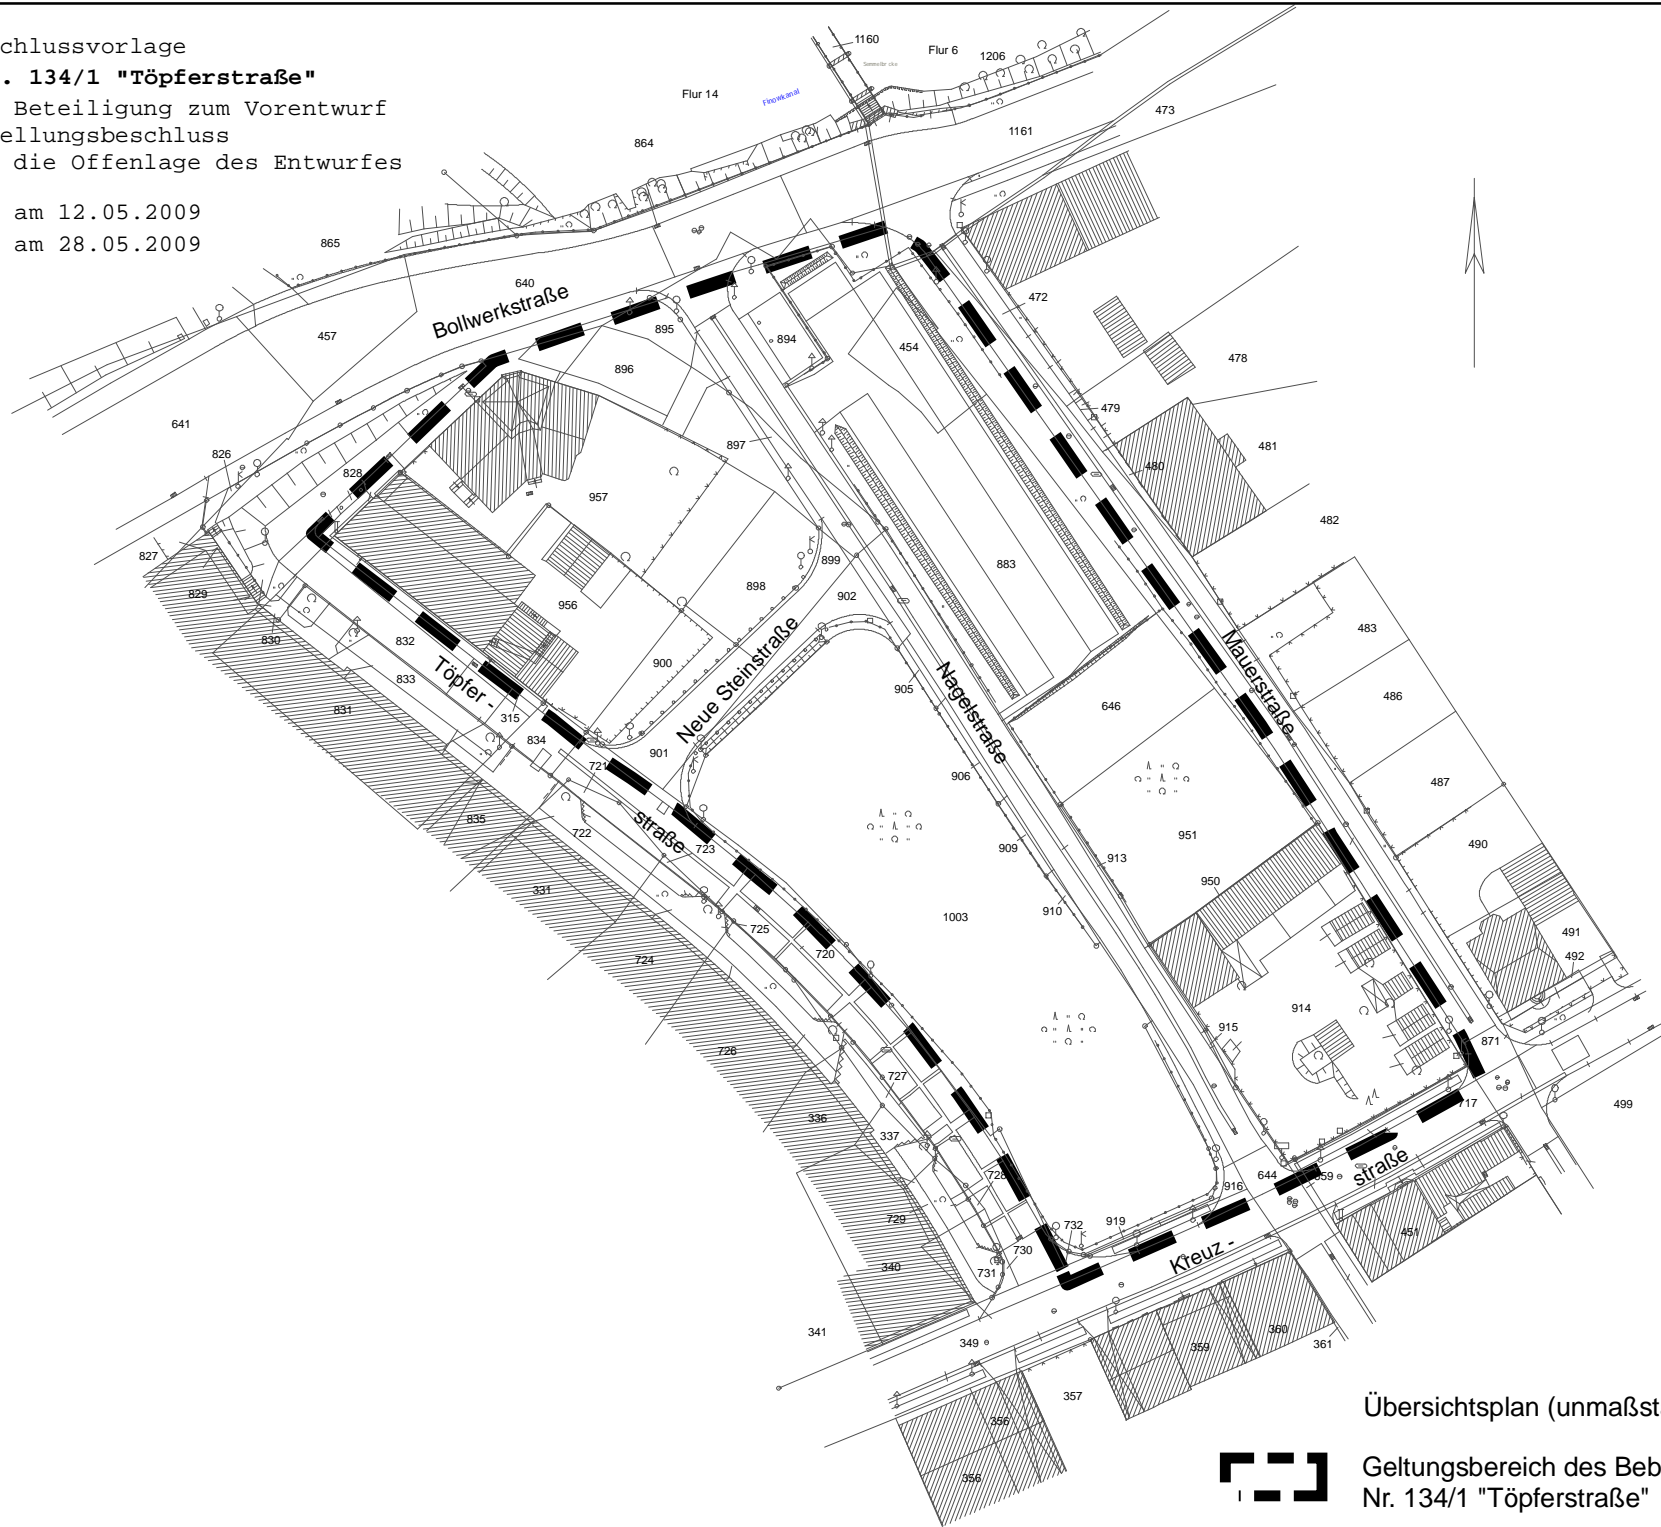

Übersichtsplan (unmaßstäblich)



Geltungsbereich des Bebauungsplanes
Nr. 134/1 "Töpferstraße"