


# Regelquerschnitt

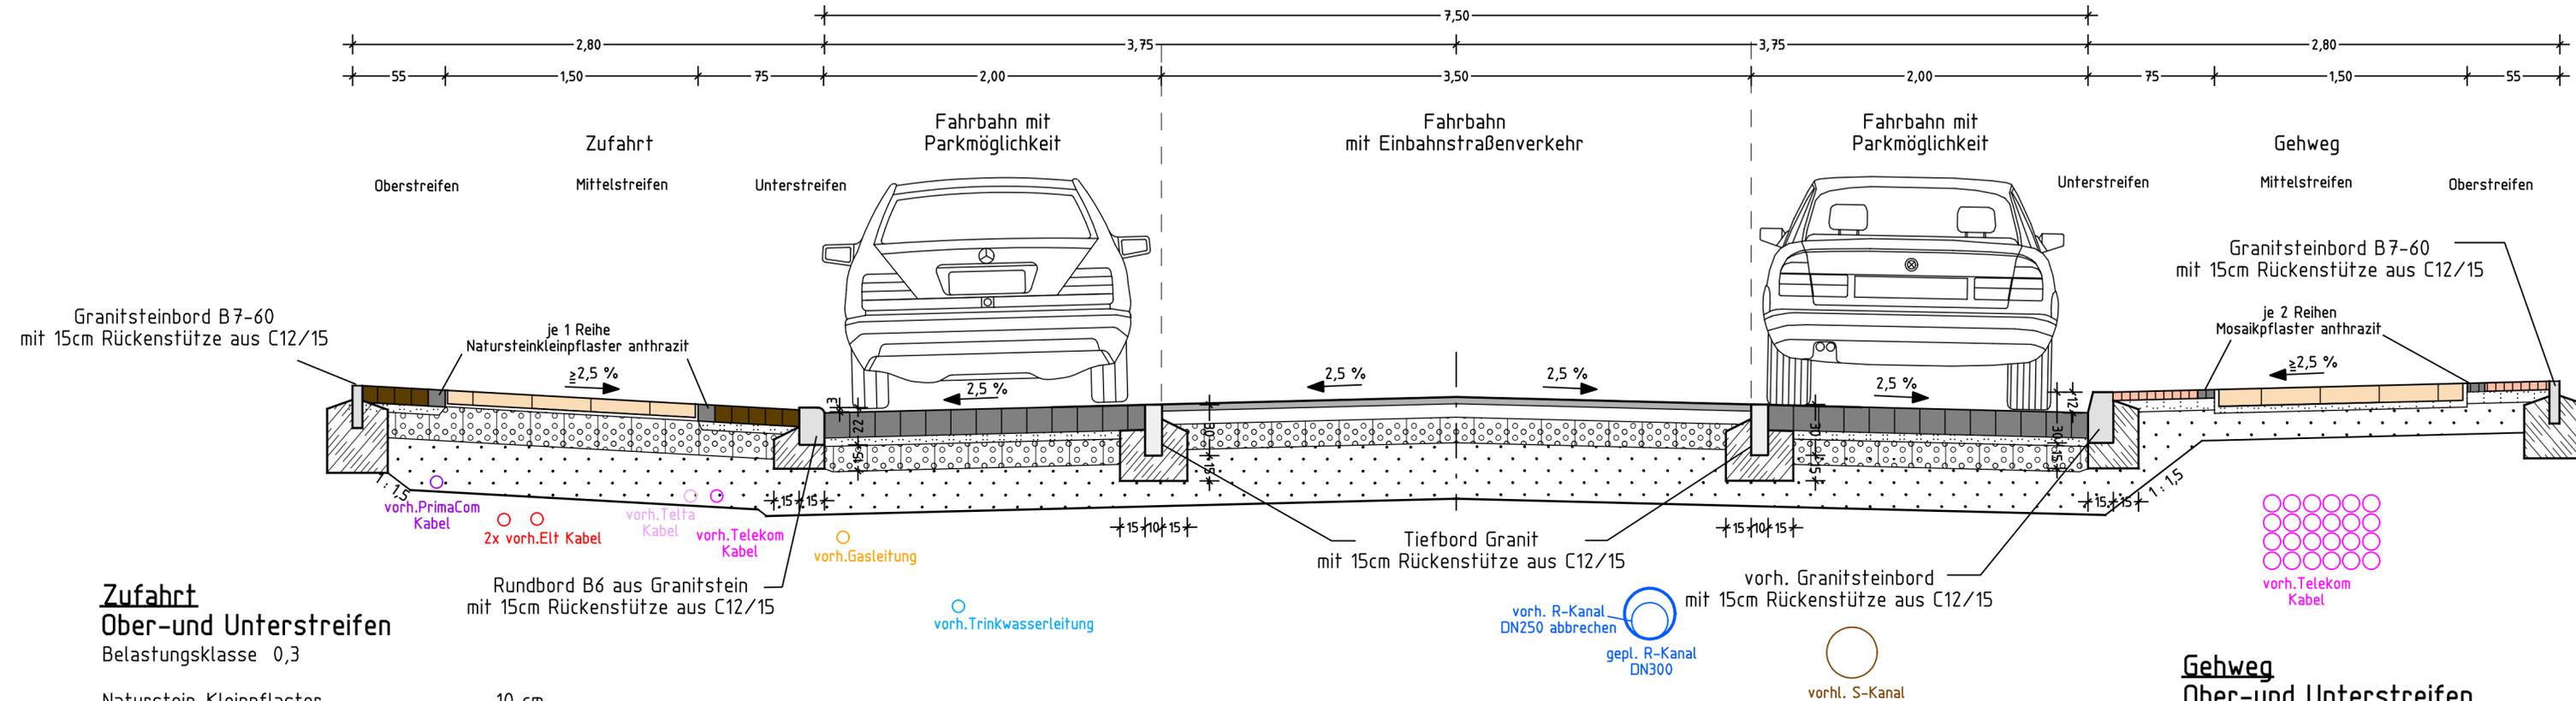

**Zufahrt Ober- und Unterstreifen**  
Belastungsklasse 0,3

Naturstein-Kleinpflaster	10 cm
Pflasterbettung	5 cm
Schottertragschicht 0/45	15 cm 120MN/m <sup>2</sup>
Frostschuttschicht 0/32	30 cm
<b>Gesamtdicke</b>	<b>60 cm</b>

**Zufahrt Mittelstreifen**  
Belastungsklasse 0,3

Betonplatten 30x30	8 cm
Kalkmörtel	2 cm
Schottertragschicht 0/45	20 cm 120MN/m <sup>2</sup>
Frostschuttschicht 0/32	30 cm
<b>Gesamtdicke</b>	<b>60 cm</b>

**Parkstreifen**  
Belastungsklasse 0,3

Schlackepflaster	15 cm
Pflasterbettung	5 cm
Schottertragschicht 0/45	15 cm 120MN/m <sup>2</sup>
Frostschuttschicht 0/32	25 cm
<b>Gesamtdicke</b>	<b>60 cm</b>

**Fahrbahn**  
Belastungsklasse 0,3

Asphaltdecke AC11 DN	4 cm
Asphalttragschicht AC22 TN	8 cm
Schottertragschicht 0/45	15 cm 120MN/m <sup>2</sup>
Frostschuttschicht 0/32	33 cm
<b>Gesamtdicke</b>	<b>60 cm</b>

**Gehweg Ober- und Unterstreifen**

Mosaiksteinpflaster	4-6 cm
Pflasterbettung	4 cm
Frostschuttschicht 0/32	20 cm
<b>Gesamtdicke</b>	<b>30 cm</b>

**Gehweg Mittelstreifen**

Betonplatten 30x30	8 cm
Kalkmörtel	2 cm
Frostschuttschicht 0/32	20 cm
<b>Gesamtdicke</b>	<b>30 cm</b>

## Anlage 3 zur Beschlussvorlage Baubeschluss der Verkehrsanlage Ammonstraße für die ABPU-Sitzung am 11.11.2014 für den Hauptausschuss am 20.11.2014

### ENTWURFSPLANUNG

Nr.	Art der Änderung	Datum	Name
1.	Gehwegplattenmaß 30x30, Schlackepflaster im Parkstreifen, Entwässerung Flurstück 608, Bordanlagen	02.07.2013	Mecke

<b>BEARBEITER</b>	gezeichnet	30.11.2012	S.Godschan
<b>FPG</b> Finower Planungsgesellschaft mbH Altenhofer Straße 13a 16227 EBERSWALDE	bearbeitet	30.11.2012	Dipl.-Ing.S.Glor
<b>BERATUNG</b>	geprüft-PV		
<b>PLANUNG</b>	geprüft-GL	30.11.2012	Dipl.-Ing.FH G.Mecke
<b>BAUBETREUUNG</b>			
Telefon: 03334/306-0 Fax: 03334/306345 E-Mail: info@finower.de Internet: www.finower.de			

<b>STADT EBERSWALDE DER BÜRGERMEISTER</b> Bauamt-Sachgebiet Tiefbau		Unterlage 6 Blatt-Nr. 1 Reg.-Nr.	
		Datum	Zeichen
<b>Ausbau der Ammonstraße in Eberswalde Straßenbau und Regenentwässerung</b>	bearbeitet		
<b>Regelquerschnitt</b> beidseitiges parken Längsparker	gezeichnet		
	geprüft		
Aufgestellt: Eberswalde, .....20...	Maßstab	1 : 25	
Bürgermeister in Vertretung	Abteilungsleiter		
Beigeordneter	Bauamt/Amtsleiter		

PLANUNGSGRUNDLAGE: Vermessungsbüro Dipl.-Ing. Reiner Mallon  
Öffentlich bestellter Vermessungsingenieur  
Rudolf-Breitscheid-Straße 27 16225 Eberswalde