


**Anlage 4 zur Beschlussvorlage
Baubeschluss der Verkehrsanlage
Ammonstraße
für die ABPU-Sitzung am 11.11.2014
für den Hauptausschuss am 20.11.2014**

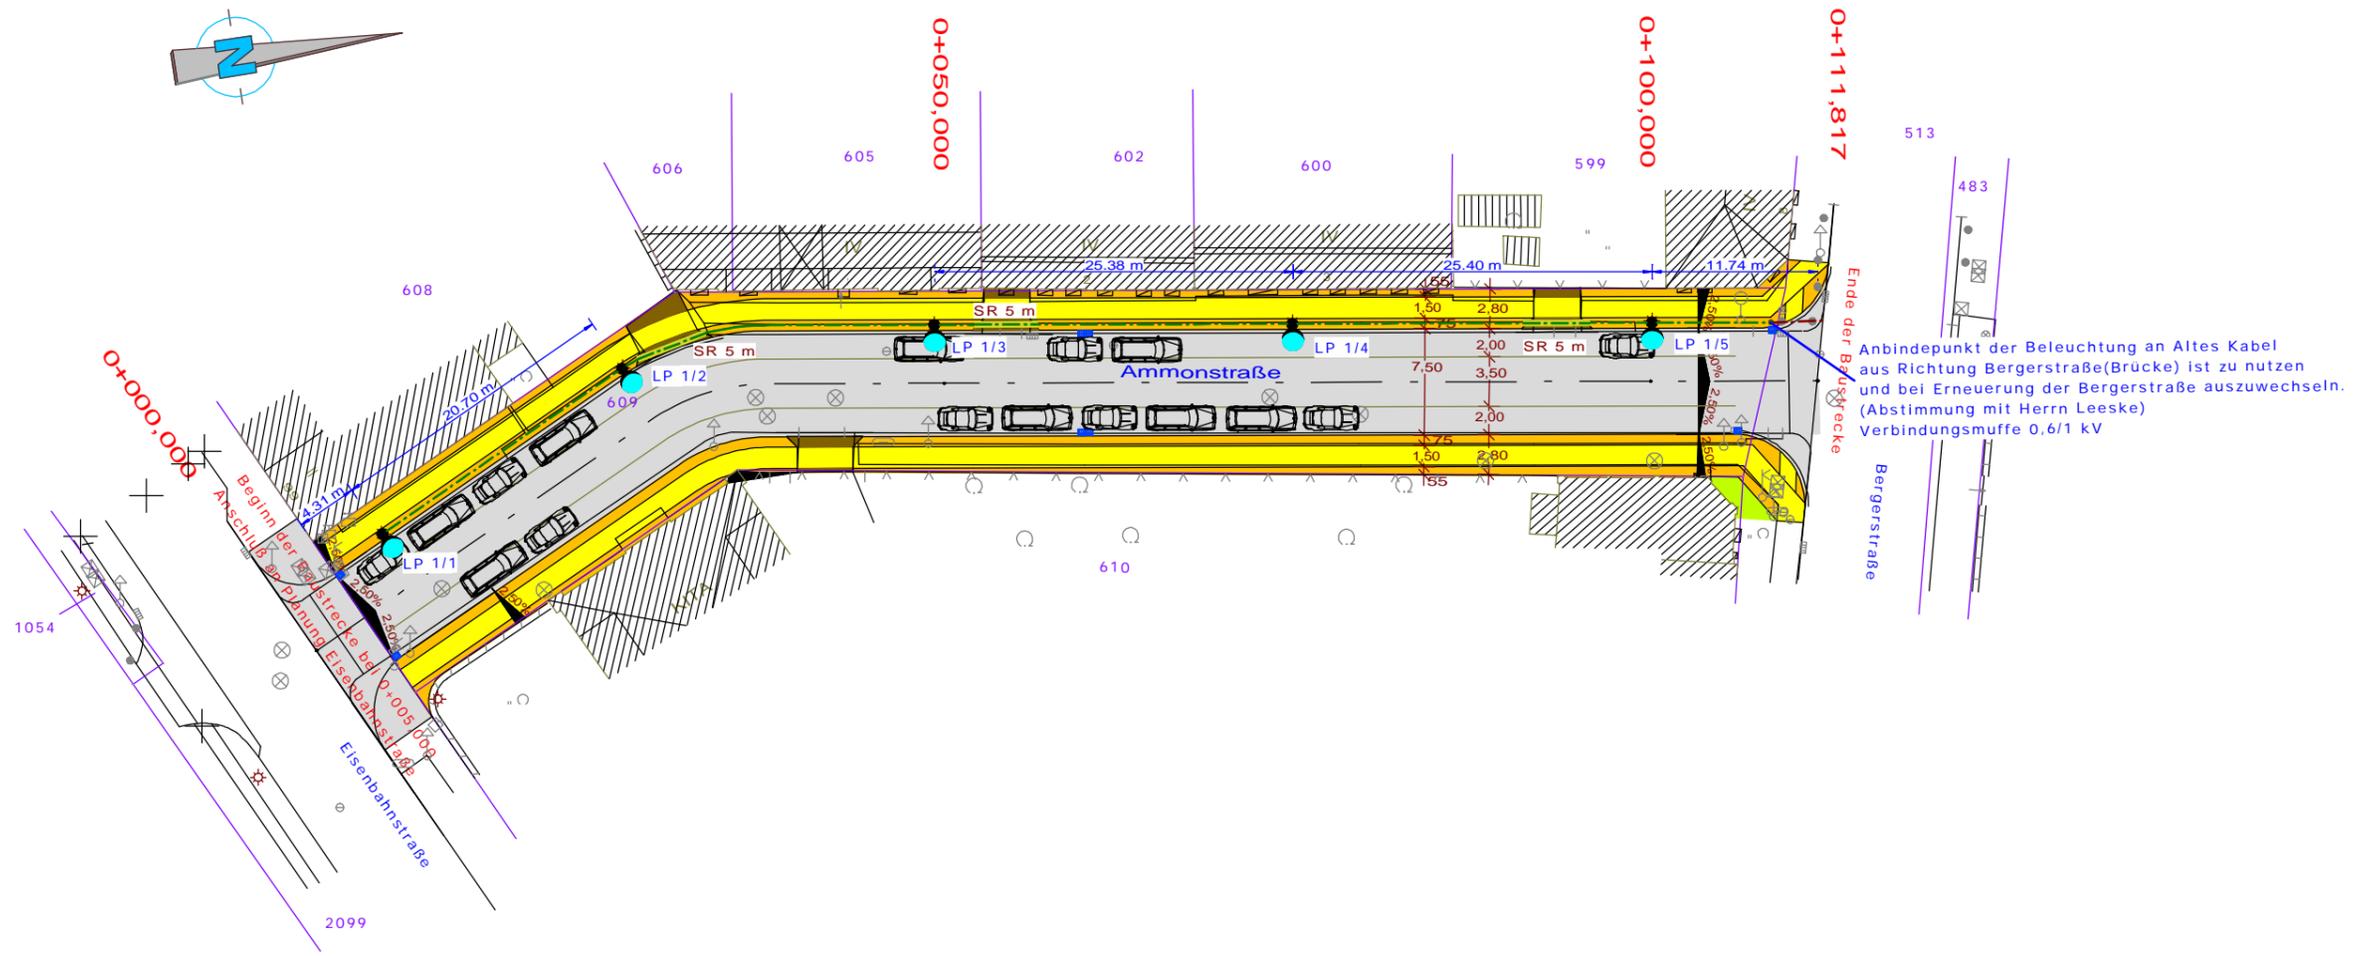

Anbindepunkt der Beleuchtung an Altes Kabel aus Richtung Bergerstraße(Brücke) ist zu nutzen und bei Erneuerung der Bergerstraße auszuwechseln. (Abstimmung mit Herrn Leeske) Verbindungsmuffe 0,6/1 kV

Legende Beleuchtung :

-  SLF Mastaufsatzleuchte Anja 406 mit Bestückung Wang-LED 36 W an Aufsatzmast 4,0 m Stahl verzinkt, zylindrisch abgesetzt, LPH 4,4 m (Stromkreis 1 / Lichtpunkt 1) Abstand vom Bord 0,70 m
-  vorhandene Leuchte
Die Demontage der vorhandenen Beleuchtungsanlage ist vor Baubeginn mit Herrn Leeske (Stadt Eberswalde Tel. 64 683) abzustimmen.
-  Straßenbeleuchtungskabel vom Typ NYY-J 5*16 mm²
-  Kabelschutzrohr laut DIN Nennweite DN 90

LEGENDE

	Fahrbahn, Asphalt		Mittelstreifen, Gehwegbetonplatten
	Zufahrt, Natursteinpflaster		Ober u. Unterstreifen Mosaiksteinpflaster
	Grünfläche, Rasenansaat		taktile Blindenleitplatten

		Stadt Eberswalde - Tiefbauamt Breite Straße 41-44 in 16225 Eberswalde, Tel. +49 3334 640			
		Datum	Name	Bauvorhaben	Maßstab
	gez.	21.02.2013		Ausbau der Ammonstraße in Eberswalde Straßenbeleuchtungsanlage	1:500
	gepr.	21.02.2013			Proj.-Nr. 13/02
	Norm				Zeich-Nr. E - 1.1
		Planungsstand Ausführungsplanung		Lageplan Straßenbeleuchtung 1	
Änderung	Datum				