



Umgestaltung Jugendclub "Stino" in Eberswalde

RAUMKONZEPT

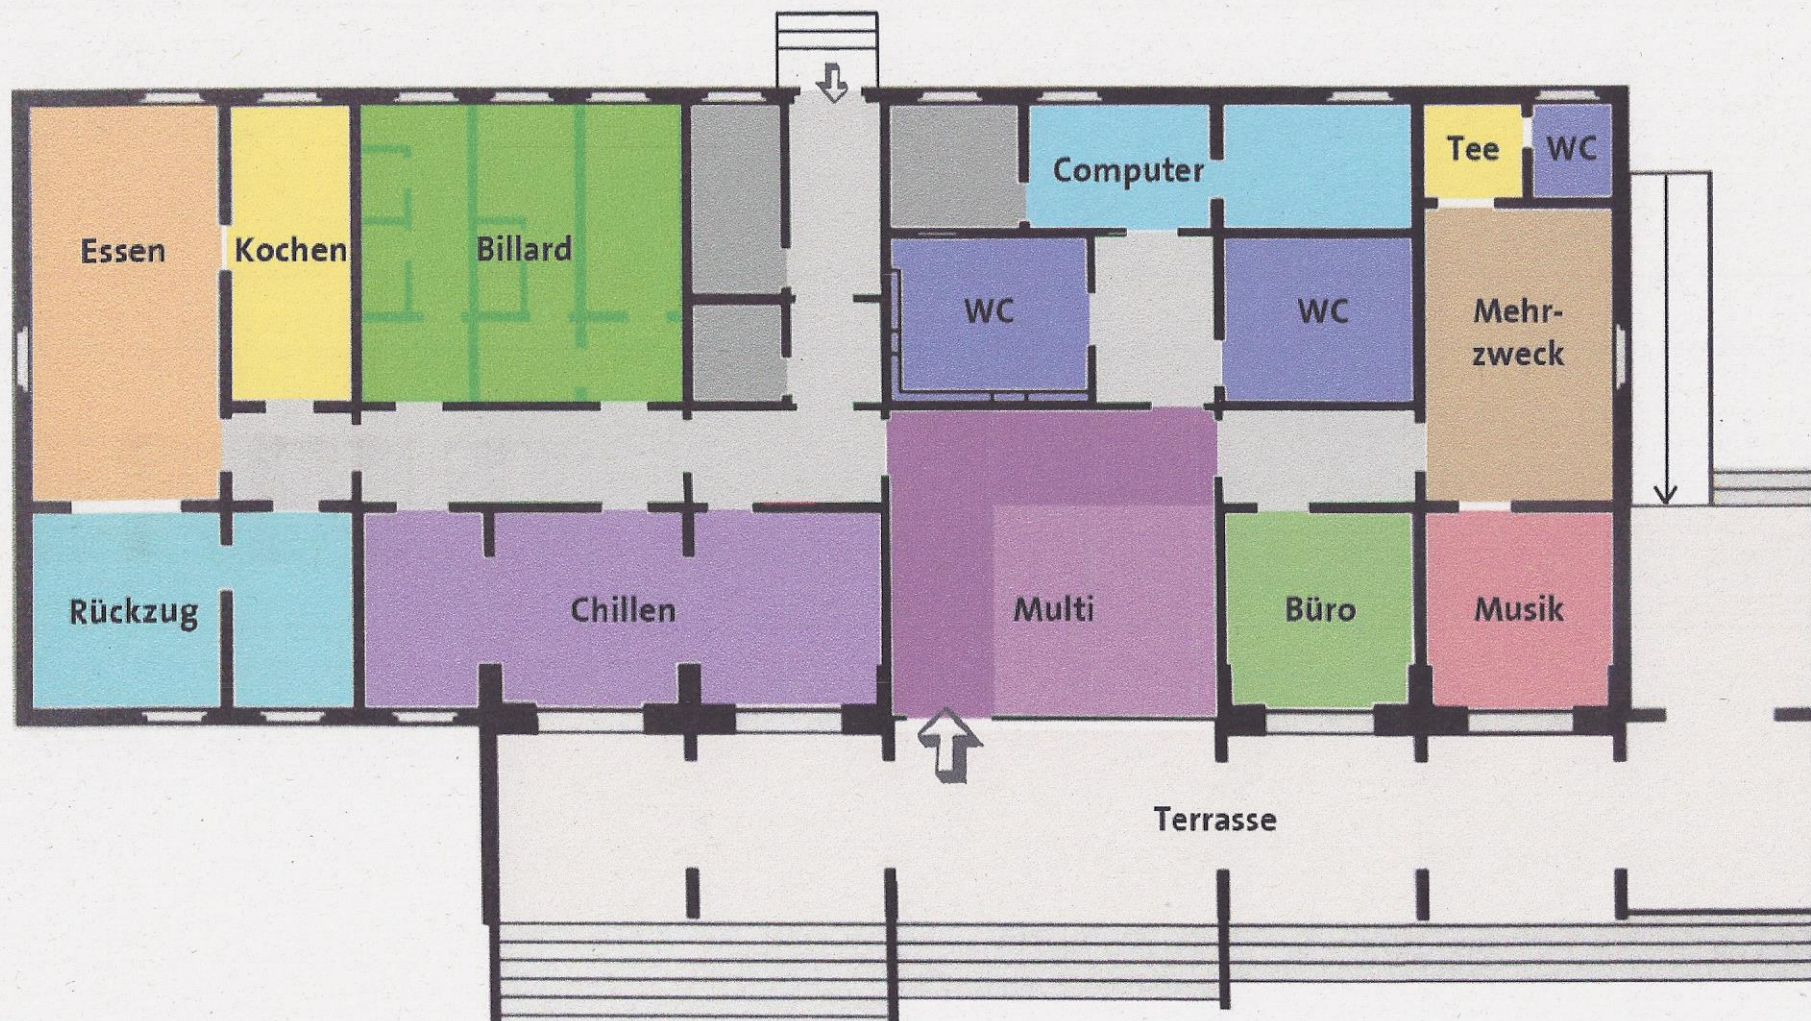

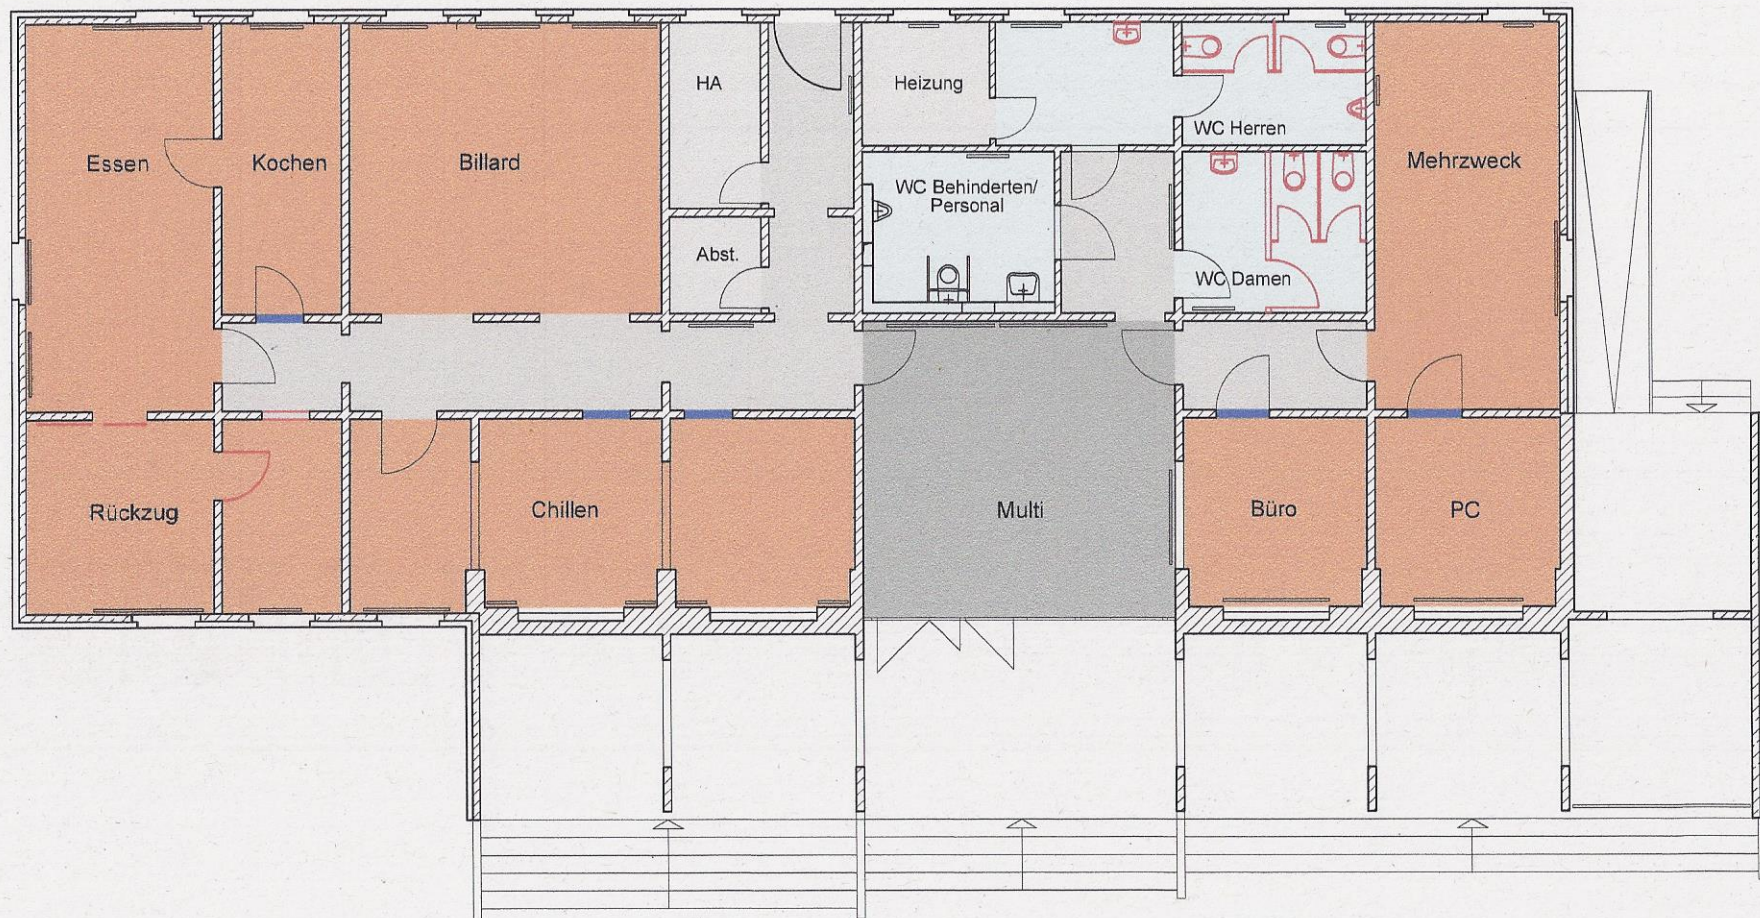

Index	Bearbeiter	Datum	Änderung
Planbezeichnung Nutzungskonzept		Projektnummer 2014/	Projektbezeichnung Umgestaltung Jugendclub "Stino" Heegermühler Straße 2 in 16225 Eberswalde
Datum 20.11.2014	Blattnummer 1	Maßstab 1: 100	
Bauherr Stadt Eberswalde Amt für Hochbau und Gebäudewirtschaft Breite Straße 41-44 16225 Eberswalde		Bearbeiter Dipl. Ing. Bernd Wolff	 Ingenieurbüro Dipl. Ing. Bernd Wolff Nagelstr. 23 in 16225 Eberswalde Tel. 03334-288646 Fax 03334-288647 Funk 0171-2052879 E-Mail ing.buero.wolff@t-online.de
..... Unterschrift		 Unterschrift/ Siegel	