


# Straßenquerschnitt 1

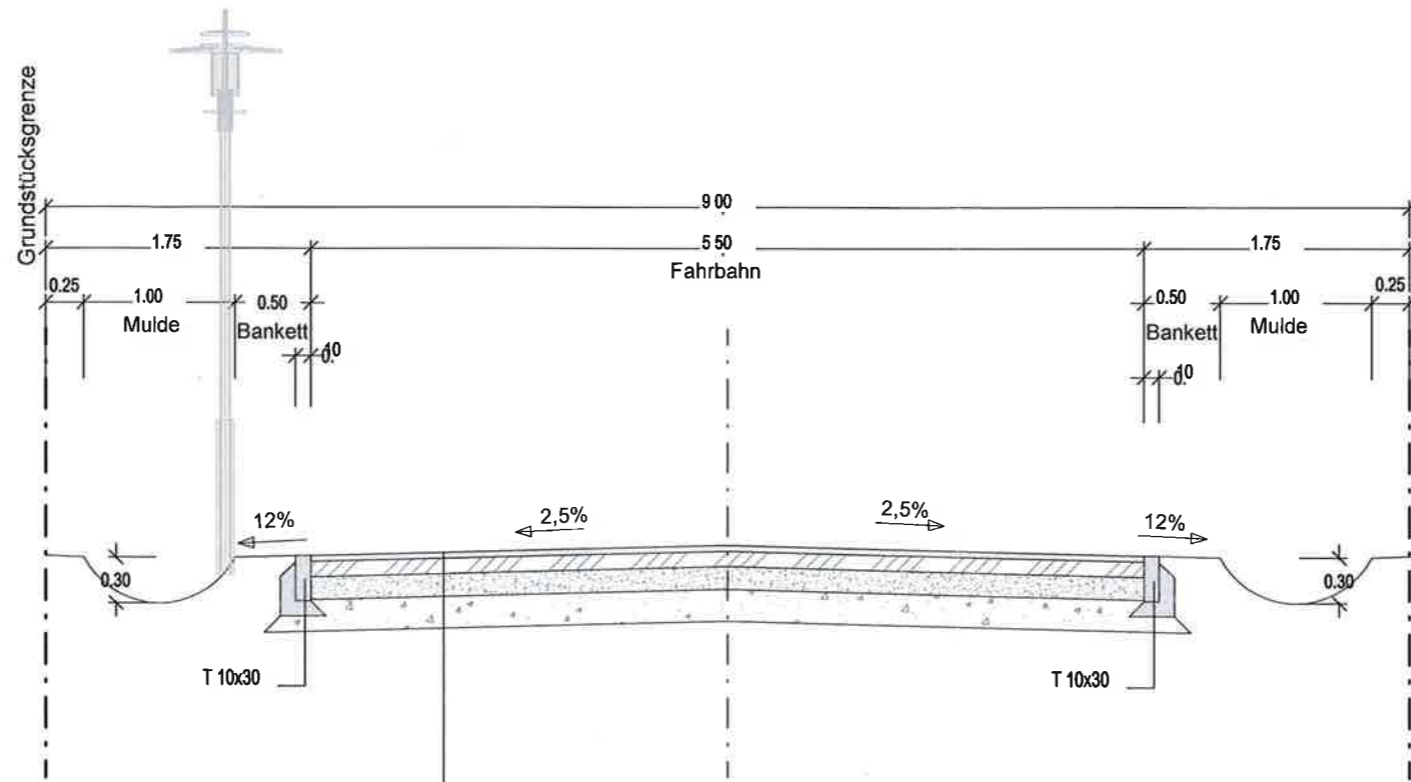





**Belastungsklasse 1,0**  
nach RStO 12, Tafel 1, Zeile 3

4 cm	Asphaltdeckschicht	AC 11 DN
10 cm	Asphalttragschicht	AC 22 TN
15 cm	Schottertragschicht	Ev <sub>2</sub> = 150MPa
26 cm	Frostschutzschicht	Ev <sub>2</sub> = 120MPa
	Planum verdichtet	Ev <sub>2</sub> = 45MPa
<b>55 cm</b>	<b>Gesamtaufbau</b>	

**Anlage 3 - Regelquerschnitt 1 zur  
Beschlussvorlage Baubeschluss  
für die Verkehrsanlage Ligusterweg  
4. BA für die ABPU-Sitzung**

**am 10.02.2015  
für die Stadtverordnetenver-  
sammlung am 26.02.2015**

<b>Entwurfsplanung</b>   Ingenieurbüro für Bauplanung GmbH Eberswalde Brunnenstraße 4 16225 Eberswalde	Datum	Zeichen	
	bearbeitet	November 2014	
	gezeichnet	November 2014	
	Geschäftsführer: 		
Objekt :	Ausbau Ligusterweg 4. Bauabschnitt in der Stadt Eberswalde - Erschließungsmaßnahmen -  Los 1 : Straßenbau und Oberflächenentwässerung		
<b>Straßenquerschnitt 1</b>			
Maßstab 1:50		Blatt- Nr 31	