


Straßenquerschnitt 2

**Anlage 3 - Regelquerschnitt 2 zur
Beschlussvorlage Baubeschluss für die
Verkehrsanlage Ligusterweg 4. BA
für die ABPU-Sitzung am 10.02.2015
für die Stadtverordnetenver-sammlung
am 26.02.2015**

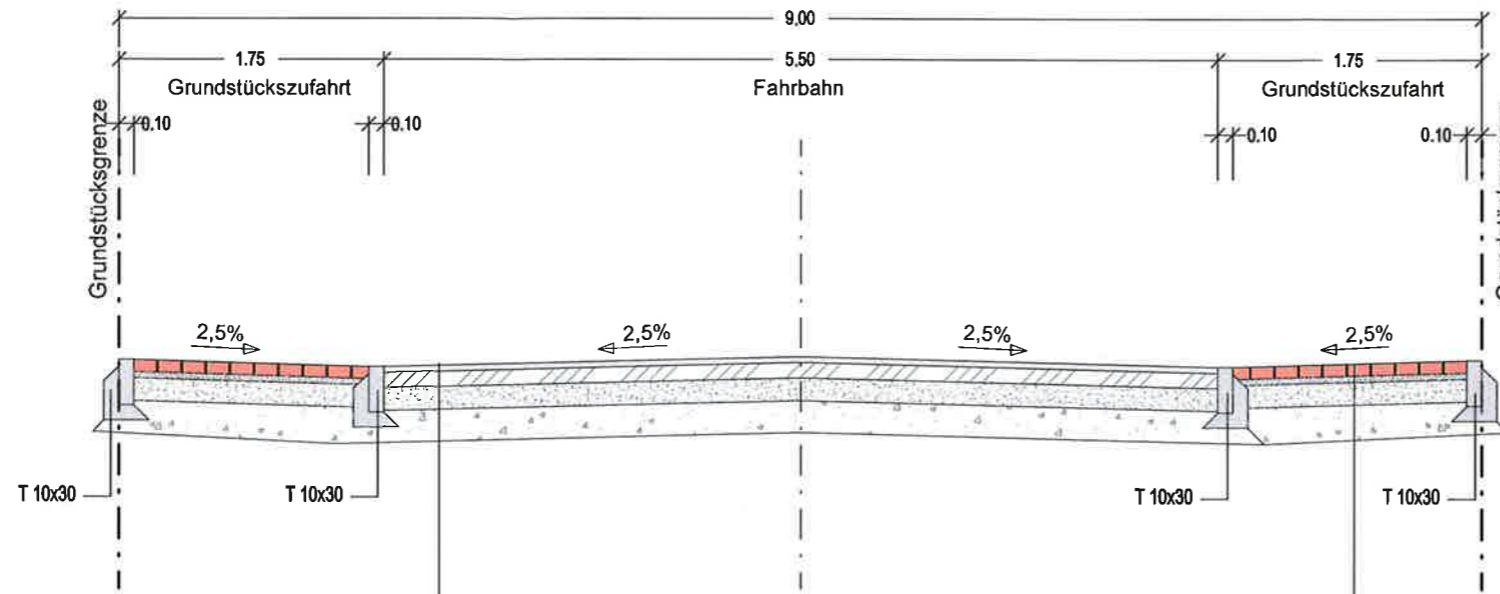





Belastungsklasse 1,0
nach RStO 12, Tafel 1, Zeile 3

4 cm	Asphaltdeckschicht	AC 11 DN
10 cm	Asphalttragschicht	AC 22 TN
15 cm	Schottertragschicht	Ev ₂ = 150MPa
26 cm	Frostschutzschicht	Ev ₂ = 120MPa
	Planum verdichtet	Ev ₂ = 45MPa
55 cm	Gesamtaufbau	

Belastungsklasse
nach RStO 12, Tafel 3, Zeile 1

8 cm	Betonsteinpflaster	
4 cm	Bettung / Splitt 0/5	
15 cm	Schottertragschicht	Ev ₂ = 120MPa
28 cm	Frostschutzschicht	Ev ₂ = 100MPa
	Planum verdichtet	Ev ₂ = 45MPa
55 cm	Gesamtaufbau	

Entwurfsplanung  Ingenieurbüro für Bauplanung GmbH Eberswalde Brunnenstraße 4 16225 Eberswalde	Datum	Zeichen	
	bearbeitet	November 2014	
Objekt : Ausbau Ligusterweg 4. Bauabschnitt in der Stadt Eberswalde - Erschließungsmaßnahmen - Los 1 : Straßenbau und Oberflächenentwässerung	gezeichnet	November 2014	
	Geschäftsführer:		
Straßenquerschnitt 2			
Maßstab 1:50	Blatt- Nr. 3.2		