


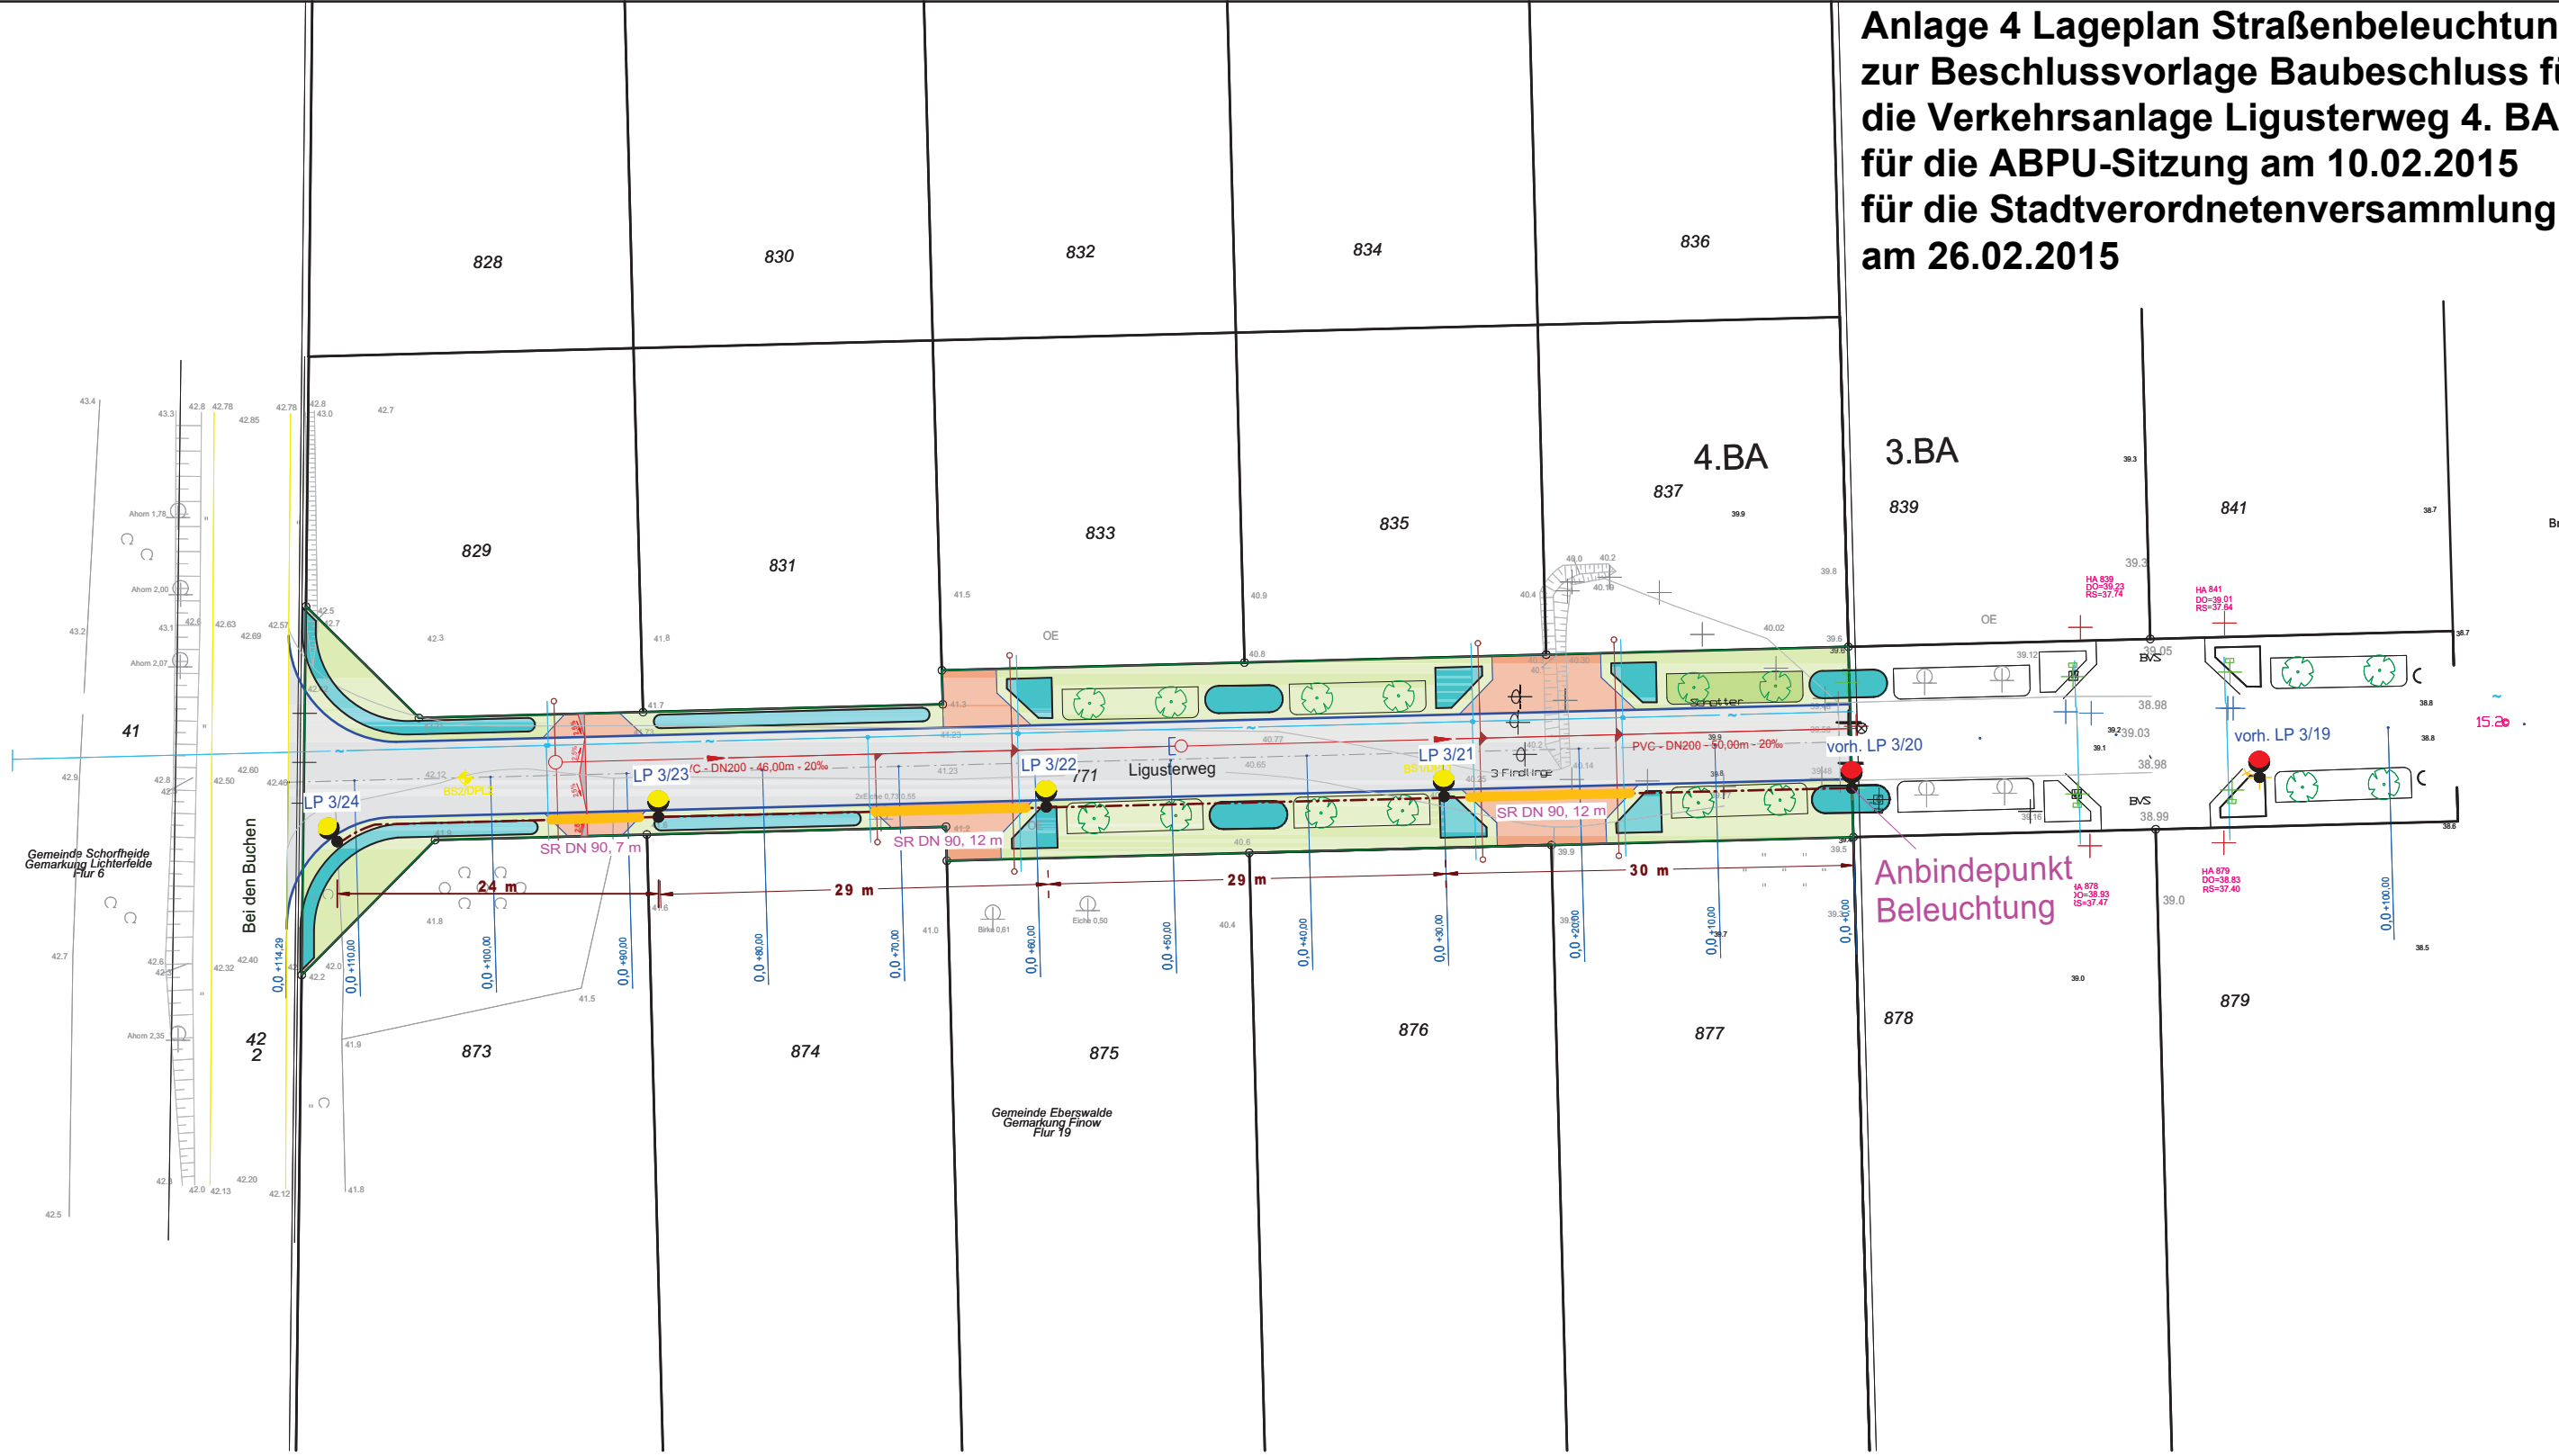


**Anlage 4 Lageplan Straßenbeleuchtung zur Beschlussvorlage Baubeschluss für die Verkehrsanlage Ligusterweg 4. BA für die ABPU-Sitzung am 10.02.2015 für die Stadtverordnetenversammlung am 26.02.2015**



**Legende Beleuchtung :**

-  SLF Mastaufsatzleuchte LISA 1401 mit Bestückung Edison-LED 40W Systemleistung, an Aufsatzmast 4,0 m Stahl verzinkt, zylindrisch abgesetzt, LPH 4,3 m ( Stromkreis 1 / Lichtpunkt 1 )
-  Straßenbeleuchtungskabel vom Typ NYY-J 5\*16 mm<sup>2</sup>
-  Kabelschutzrohr laut DIN Nennweite DN 90



**Ingenieurbüro Schirrmeister**  
 16244 Schorfheide, Gerlachhof 2, Tel. +49 3335 325097, Fax 326525

		Datum	Name	Bauvorhaben	Maßstab
	gez.	05.12.2014	Schirrmeister	<b>Stadt Eberswalde Ausbau Ligusterweg 4. Bauabschnitt</b>	<b>1:500</b>
	gepr.	05.12.2014	Schirrmeister		Proj.-Nr.
	Norm				<b>14/20</b>
	Planungsstand			<b>Lageplan Straßenbeleuchtung</b>	Zeich-Nr.
	<b>Vorplanung</b>				
Änderung	Datum				<b>E - 1.1</b>