


Roseneck Regelquerschnitt

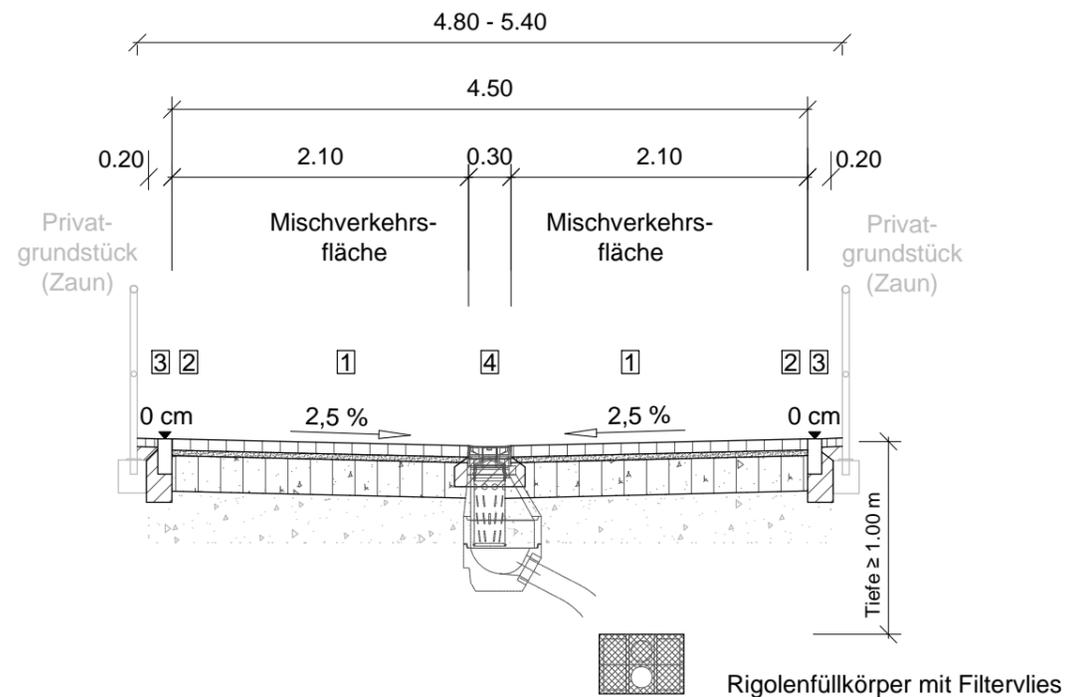

Oberbau Fahrbahn in Anlehnung an die RStO 12, Tafel 3, Zeile 3, Belastungsklasse Bk0,3

<p>1</p> <p>8 cm Betonsteinpflaster</p> <p>4 cm Bettung Baustoffgemisch 0/4 G_{u,B} <i>E_{v2} ≥ 120 MPa auf STS</i></p> <p>25 cm Schottertragschicht (STS) 0/32</p> <p>37 cm Gesamtaufbau</p> <p><i>E_{v2} ≥ 60 MPa auf Planum (S.a.f.M.)</i></p> <p>> 15 cm Schicht aus frostunempfindlichen Material S.a.f.M. vorhanden</p>	<p>2</p> <p>DIN 483 / DIN EN 1340 - TB 10 x 25 <i>(Rückenstütze/Unterbeton C12/15)</i></p> <p>3</p> <p>Randbefassung Mosaiksteinpflaster <i>(auf Betonbettung)</i></p> <p>4</p> <p>Rinnenstein aus Beton <i>(Unterbeton C12/15)</i></p>
--	---

Anlage 3 zur Beschlussvorlage Baubeschluss der Verkehrsanlage Roseneck für die ABPU- Sitzung am 10.02.2015 für den Hauptausschuss am 19.02.2015

Index	Art der Änderung bzw. Ergänzung	Datum	Name	
<div style="display: flex; justify-content: space-between; align-items: center;"> <div style="text-align: left;"> <h2 style="margin: 0;">ASPHALTA</h2> <p style="margin: 0;">Ingenieurgesellschaft für Verkehrsbau mbH Niederlassung Eberswalde Eisenbahnstraße 102, 16225 Eberswalde Tel.: 03334/ 380933 Fax: 03334/ 380934, E-Mail: ingbuero@asphalta.de</p> </div> <div style="text-align: center;"> </div> </div>		Datum	Zeichen	
		bearbeitet	07.04.2014	A. Vtelensky
		gezeichnet	07.04.2014	P. Kühl
		geprüft:		

<div style="display: flex; justify-content: space-between; align-items: center;"> <div style="text-align: left;"> <h2 style="margin: 0;">Stadt Eberswalde</h2> <p style="margin: 0;">Tiefbauamt Breite Straße 40, 16225 Eberswalde Tel.: 03334/ 64-650</p> </div> <div style="text-align: center;"> </div> </div>		Unterlage Nr.:	6
		Blatt Nr.:	1
		Reg. Nr.	
		Datum	Zeichen

<h2 style="margin: 0;">Vorplanung</h2>		bearbeitet:	
		gezeichnet:	
		geprüft:	
<p style="margin: 0;">Ausbau Verkehrsanlage Roseneck in Eberswalde Nordend</p>		<h2 style="margin: 0;">Regelquerschnitt</h2> <p style="margin: 0;">Maßstab: 1:50</p>	
<p style="margin: 0;">Aufgestellt</p> <p style="margin: 0;">_____ den _____ 20____</p>			