


**Anlage 3 zur Beschlussvorlage Baubeschluss der  
Verkehrsanlage Pappelallee  
für die ABPU- Sitzung am 10.02.2015  
für den Hauptausschuss am 19.02.2015**

**Regelquerschnitt  
Fahrbahnbreite 4.75m**

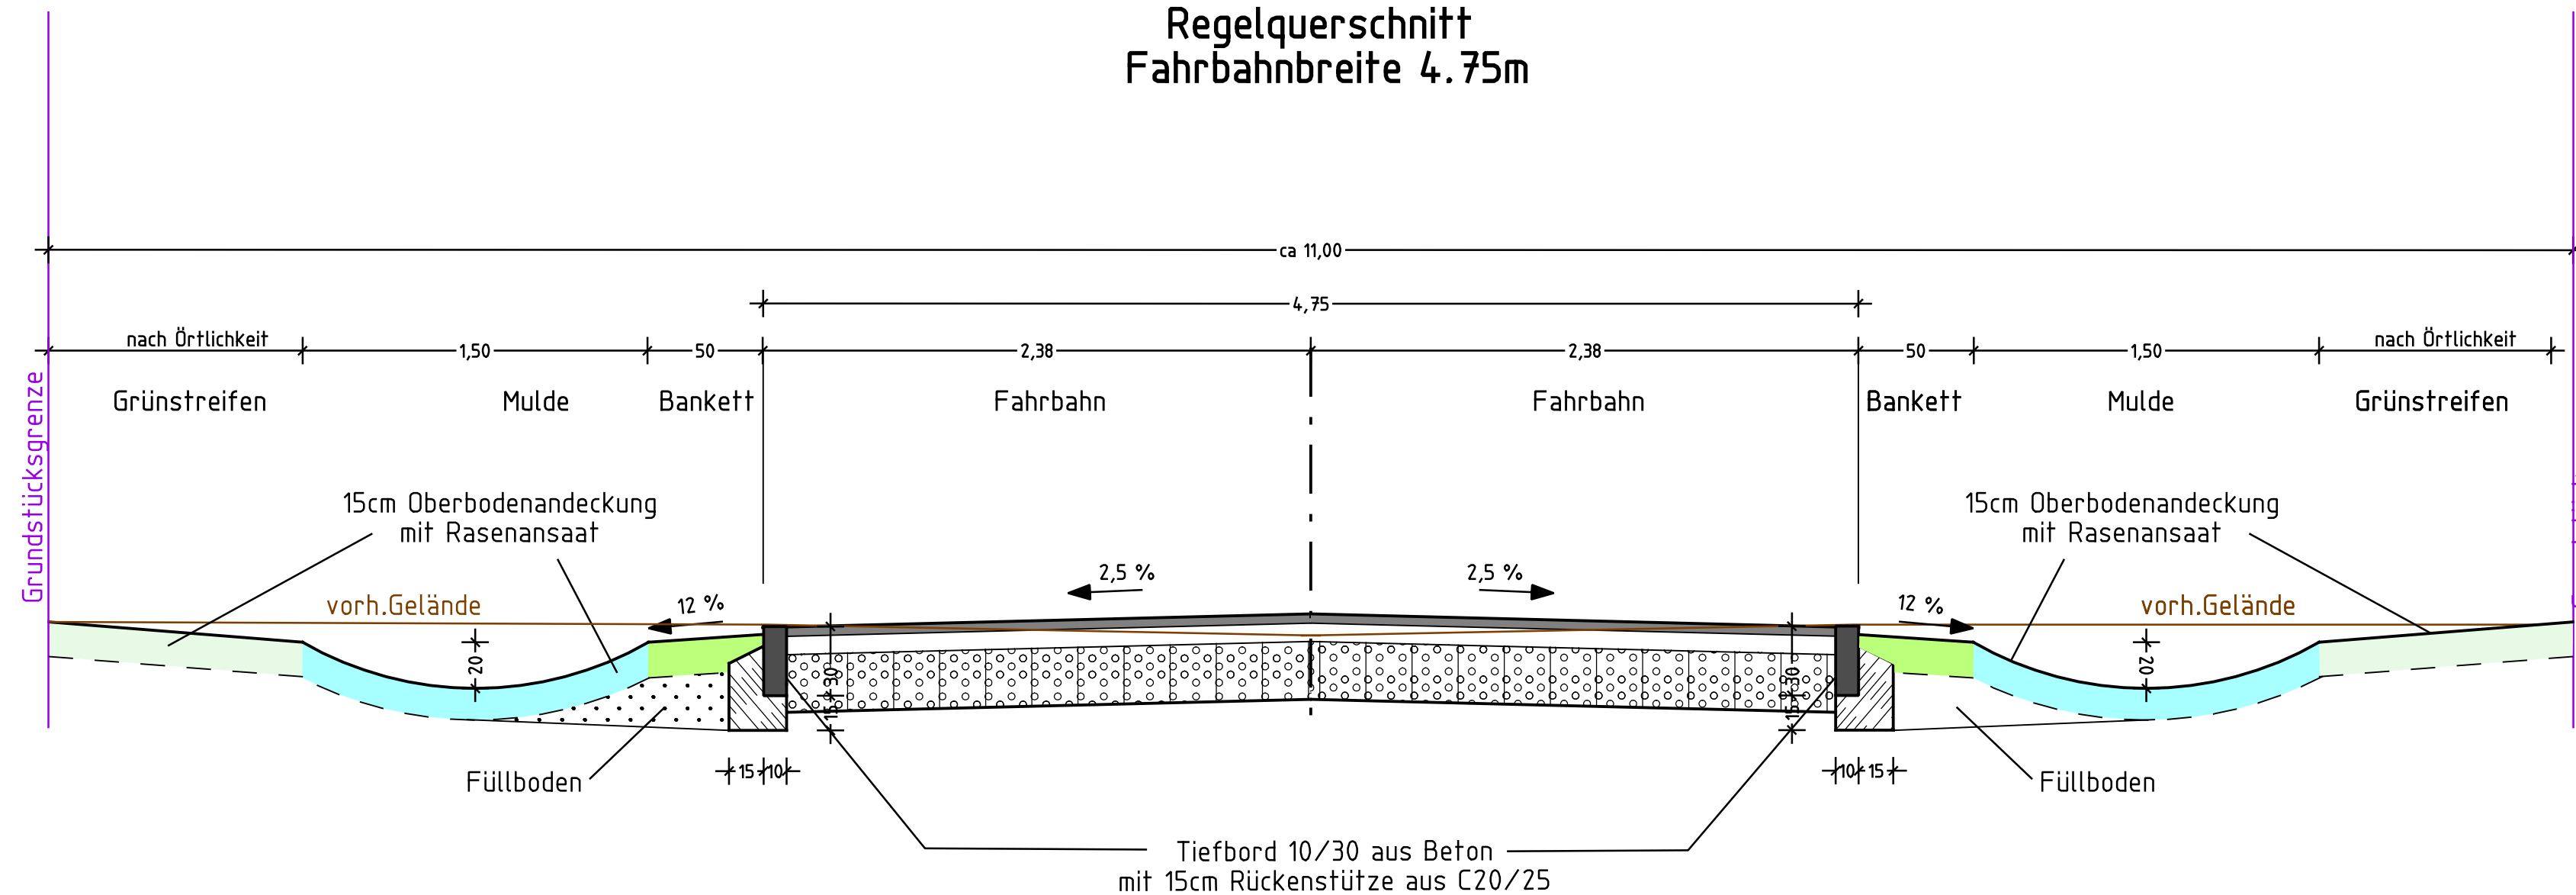

**Zufahrt**

Betonsteinpflaster 10x20	8 cm	
Brechsand-Splitt-Ggemisch 0/3	3 cm	
Schottertragschicht 0/32	25 cm	120MN/m <sup>2</sup>
vorh. frostunempfindliche Schicht	14 cm	
<b>Gesamtdicke</b>	<b>50 cm</b>	

**Fahrbahn**

Belastungsklasse 0,3

Asphaltdecke	AC11 DN	4 cm	
Asphalttragschicht	AC22 TN	8 cm	
Schottertragschicht	0/45	25 cm	120MN/m <sup>2</sup>
vorh. frostunempfindliche Schicht		> 13 cm	45MN/m <sup>2</sup>
<b>Gesamtdicke</b>		<b>50 cm</b>	

Höhensystem: DHHN92		Lagesystem: ETRS 89	
1.	Zusammenführung LOS 1 und LOS 2	03.11.2014	Glor
Nr.	Art der Änderung	Datum	Name

<b>FPG</b> BERATUNG PLANUNG BAUBETREUUNG	Finower Planungsgesellschaft mbH Altenhofer Straße 13a 16227 Eberswalde		Datum	Zeichen
	bearbeitet	09.01.2015	Dipl.-Ing.S.Glor	
	gezeichnet	09.01.2015	S.Godschan	
	geprüft	09.01.2015	Dipl.-Ing.G.Mecke	
	Projekt-Nr.: 1428			

**STADT EBERSWALDE  
DER BÜRGERMEISTER**  
Tiefbauamt

**Entwurfsplanung**

Unterlage Nr.: **6**  
Blatt Nr.: **1**  
Ausf.-Nr.:

Bauvorhaben <b>Verkehrsanlagen Pappelallee - Erschließung in Eberswalde</b>	bearbeitet:	Datum	Name	Unterschrift
	geprüft:			
Aufgestellt:		<b>Regelquerschnitt</b> Maßstab: 1:25		