


Umlegung "Clara-Zetkin-Siedlung - Hinter der Fliederallee"

Gemeinde Schorfheide
Gemarkung Lichterfelde
Flur 6

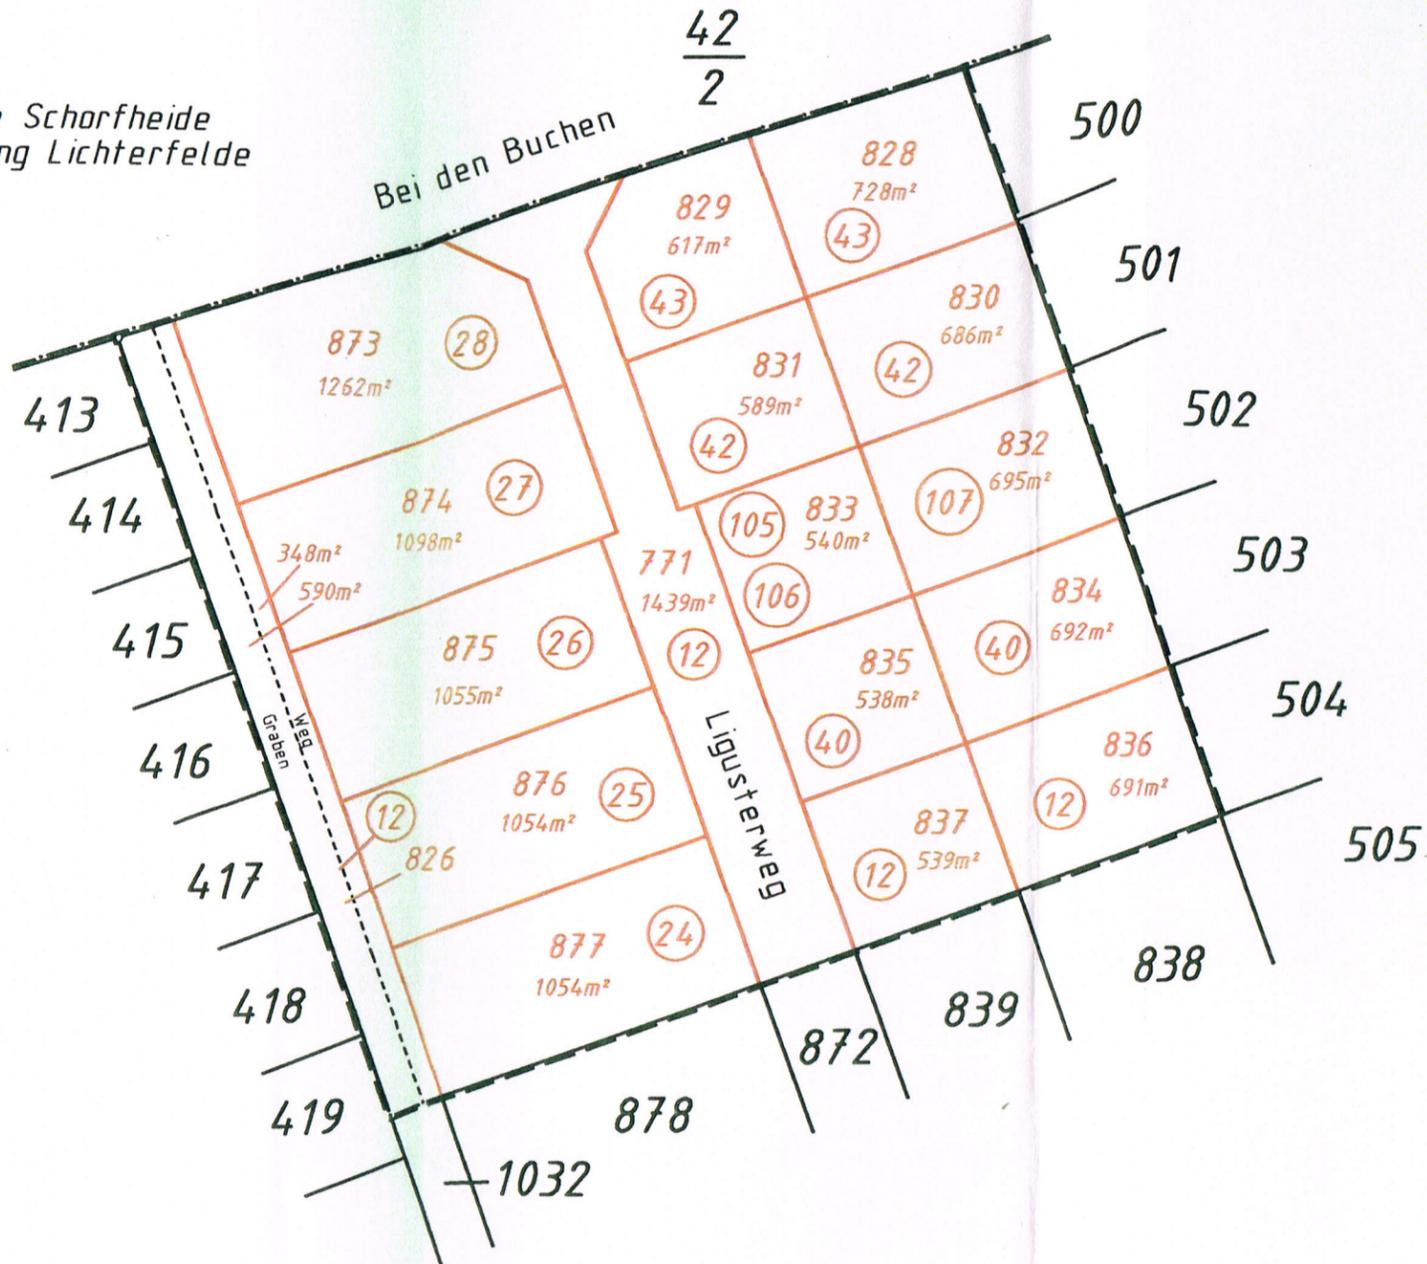

Umlegungsgebiet
"Clara-Zetkin-Siedlung -
Hinter der Fliederallee"

Umlegungskarte
(Wertumlegung)

Landkreis Barnim
Gemeinde Eberswalde
Gemarkung Finow
Flur 19
Maßstab 1:1000

- 771 Flurstücksnummer
- Ⓜ Ordnungnummer
- Verfahrensgrenze

Die Umlegungskarte ist gemäß § 66 Abs. 1
Baugesetzbuch durch Beschluss vom 26.02.2013
aufgestellt.

Eberswalde, den 18.03.2013

Umlegungsausschuss
Der Vorsitzende



Die Umlegungskarte kann gemäß § 69 Abs. 2
Baugesetzbuch bei berechtigtem Interesse
jederzeit eingesehen werden.

Eberswalde, den 18.03.2013

Umlegungsausschuss
Der Vorsitzende



Die Umlegungskarte ist gemäß § 71 Abs. 1
Baugesetzbuch durch Bekanntmachung am
23.12.13 in Kraft getreten.

Eberswalde, den 14.05.2014

Umlegungsausschuss
Der Vorsitzende



Die Umlegungskarte ist nach Form
und Inhalt zur Übernahme in das
Liegenschaftskataster geeignet.

Eberswalde, den 22.04.14

Kataster- und Vermessungsamt Barnim

