



Umgestaltung Jugendclub "Stino" in Ebenwalde

RAUMKONZEPT

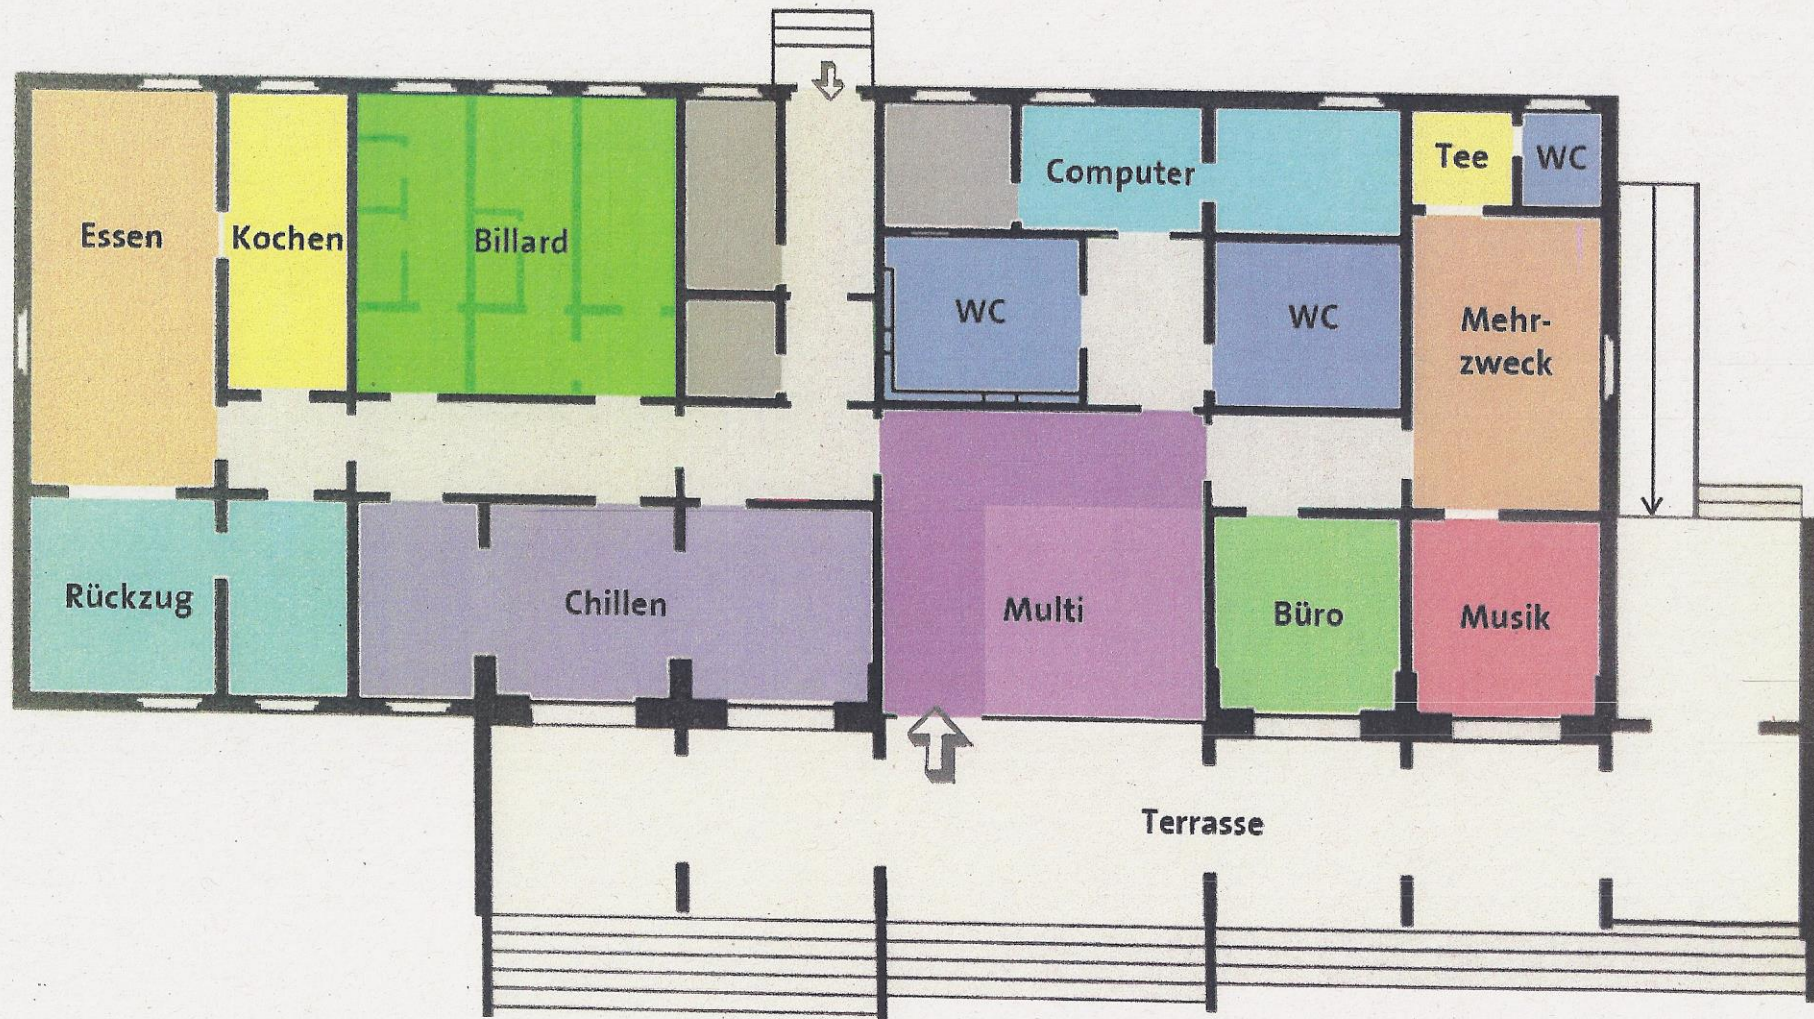

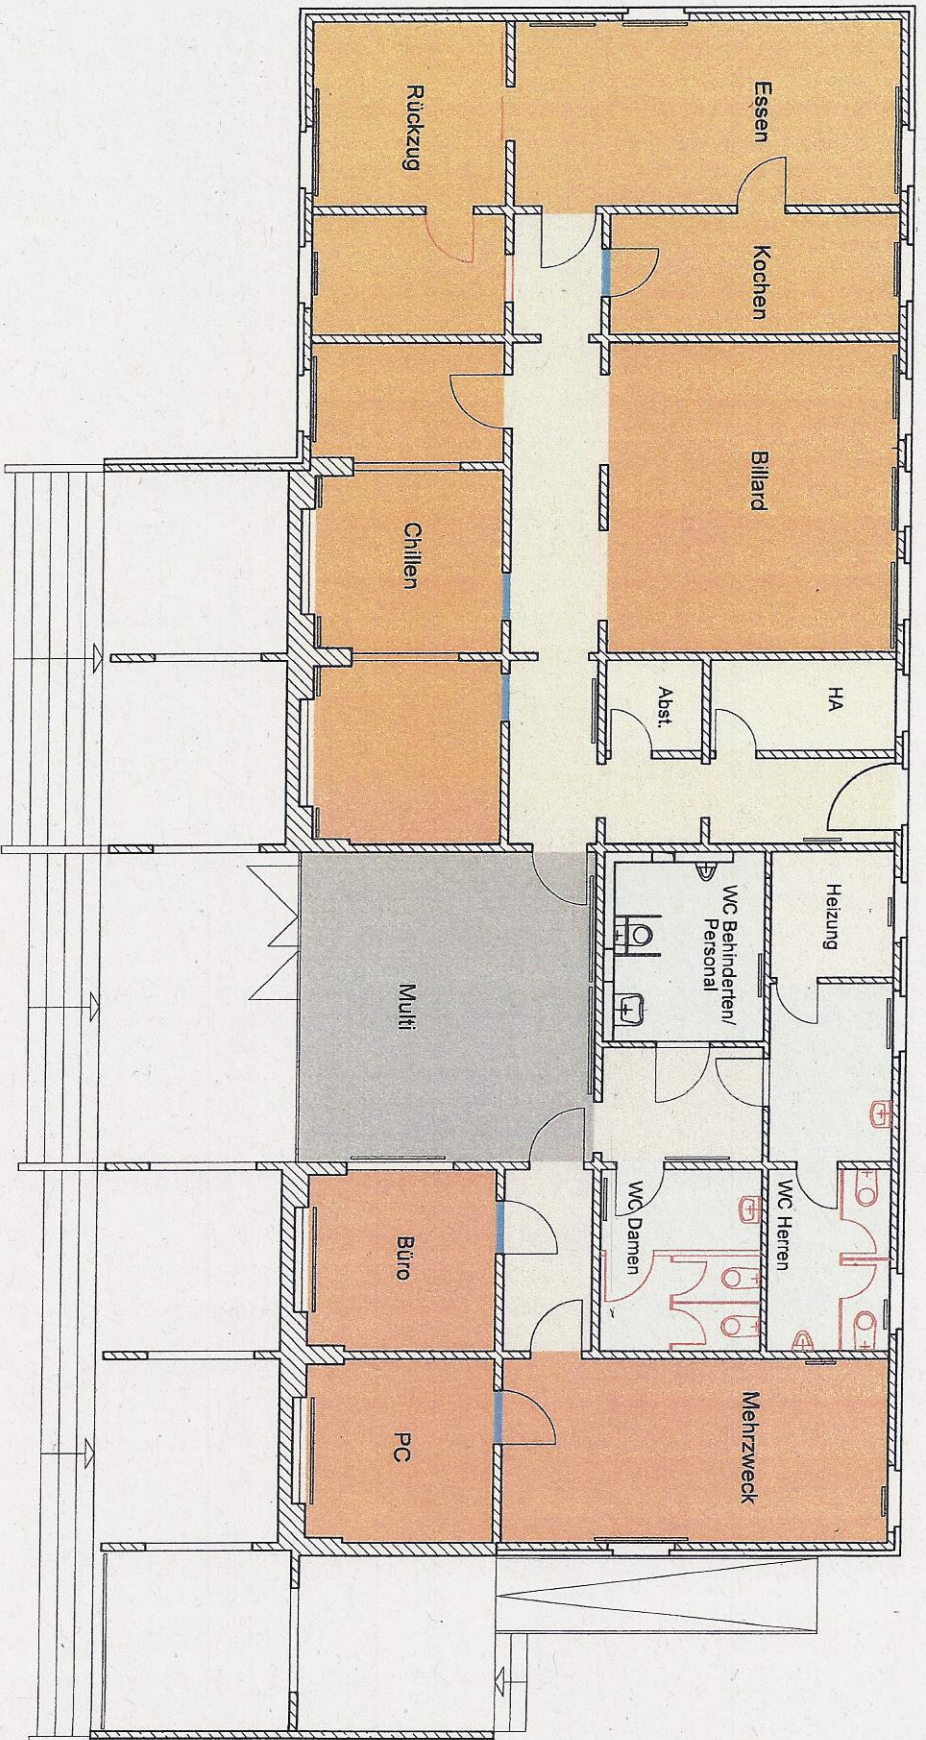

Index	Bearbeiter	Datum	Änderung
Planbezeichnung		Projektnummer	Projektskizze
Nutzungskonzept		2014/	Umgestaltung Jugendclub "Stino"
Datum	Blattnummer	Maßstab	Heegermühler Straße 2 in 16225 Eberswalde
20.11.2014	1	1:100	
Bauherr	Bearbeiter		
Stadt Eberswalde Amt für Hochbau und Gebäudeverwaltung Bretle Straße 41-44 16225 Eberswalde	Dipl.-Ing. Bernd Wolff		
..... Unterschrift	 Unterschrift	Siegel	
 Ingenieurbüro Dipl.-Ing. Bernd Wolff Nagelsstr. 23 in 16225 Eberswalde Tel. 03334-288646 Fax 03334-288647 Funk 0171-2052879 E-Mail: ing.buero.wolff@t-online.de			