


Regelquerschnitt

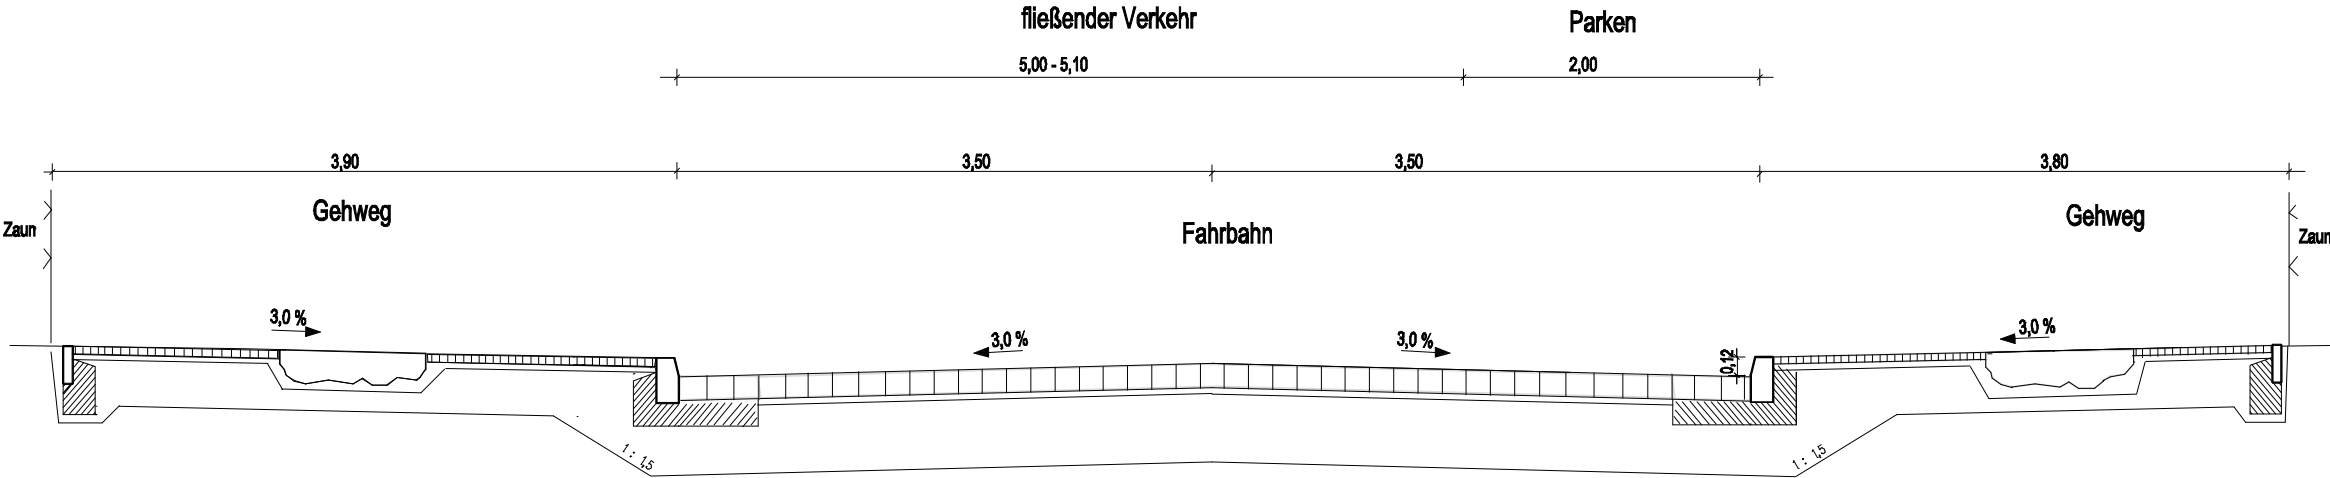

GRUNDLAGENERMITTLUNG/
VORPLANUNG

Nr.	Art der Änderung	Datum	Name

BEARBEITER FPG BERATUNG PLANUNG BAUBETREUUNG	Finow Planungsgesellschaft mbH Altanhofer Straße 13a 16227 EBERSWALDE Telefon: 03334/306-0 Fax: 03334/306 345 E-Mail: finow@t-online.de Internet: www.finow.de	gezeichnet	19.09.2008	S.Schmidt
		bearbeitet	19.09.2008	Dipl.-Ing.FH G.Mecke
		geprüft-PV		
		geprüft-GL		
				Dipl.-Ing. Seeborg

	STADT EBERSWALDE DER BÜRGERMEISTER Bauamt	Unterlage	
		Blatt-Nr.	6
		Reg.-Nr.	1
		Datum	Zeichen
Ausbau Schicklerstraße zwischen Weinbergstraße und Puschkinstraße		bearbeitet	
		gezeichnet	
		geprüft	
		Maßstab	
Aufgestellt:		Regelquerschnitt	
Eberswalde,20..			
Bürgermeister in Vertretung			
Beigeordneter			
		Bauamt-/Amtsleiter	
PLANUNGSGRUNDLAGE:			
Vermessungsbüro Dipl.-Ing. Reiner Mallon Öffentlich bestellter Vermessungsingenieur Rudolf-Breitscheid-Straße 27 16225 Eberswalde			