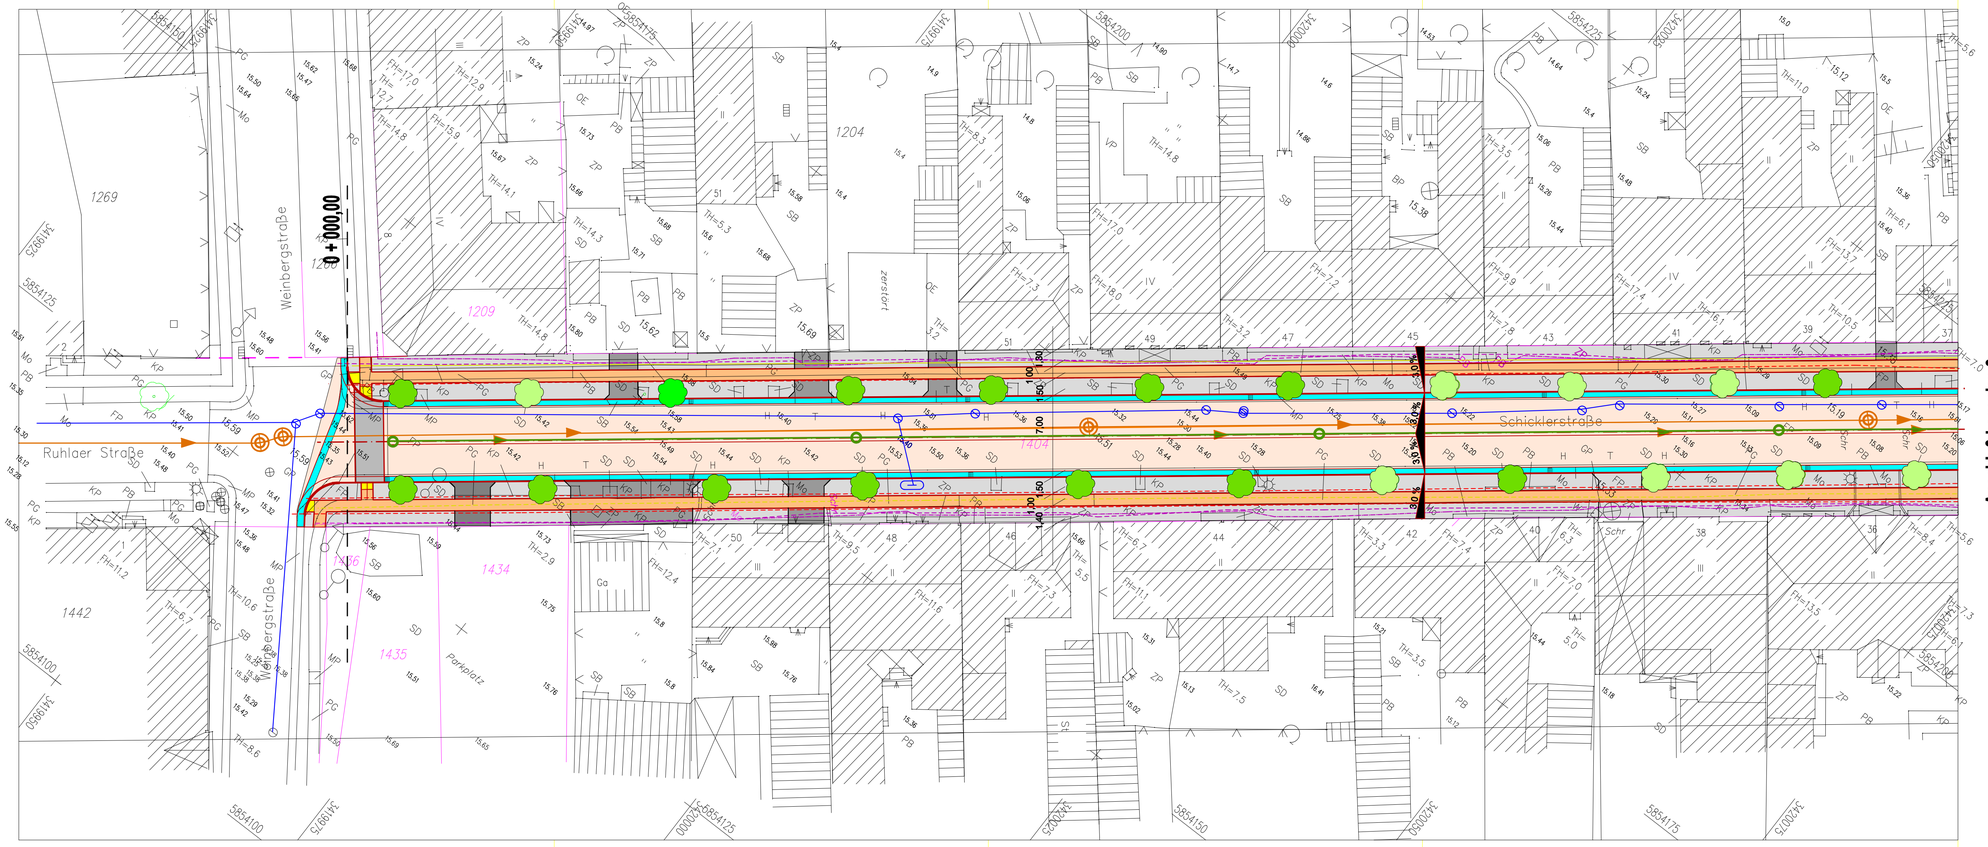

vorhanden

GP	Natursteingroßpflaster
Mo	Mosaikpflaster
FP	Feldsteinpflaster
PG	Natursteingroßplatten
KP	Natursteinkleinpflaster
SD	Sandbefestigung
ZP	Klinkerpflaster
PB	Betongehwegplatten
VP	Betonsteinpflaster
MP	mineral. Pflaster

Bordrinne

Bäume vorhanden

Planung

- Schmutzwasserkanal
- Tinkwasserleitung
- Gasleitung
- Stromleitungen
- Telekomleitungen
- Kabelfernsehen
- Regenwasser neu

Bäume neu

GRUNDLAGENERMITTLUNG/ VORPLANUNG

Nr.	Art der Änderung	Datum	Name

BEARBEITER

FPG
BERATUNG
PLANUNG
BAUBETREUUNG

Finower Planungsgesellschaft mbH
Altenhofer Straße 13a
16227 EBERSWALDE
Telefon: 03334/306-0
Fax: 03334/306 345
E-Mail: finower@t-online.de
Internet: www.finower.de

gezeichnet	19.09.2008	S.Schmidt
bearbeitet	19.09.2008	Dipl.-IngFH G.Mecke
geprüft-PV		
geprüft-GL		Dipl.-Ing. Seeberg

STADT EBERSWALDE
DER BÜRGERMEISTER
Bauamt

Unterlage		
Blatt-Nr.	7	
Reg.- Nr.	1	
	Datum	Zeichen
bearbeitet		
gezeichnet		
geprüft		
Maßstab		

Ausbau Schicklerstraße
zwischen Weinbergstraße und Puschkinstraße

Aufgestellt:
Eberswalde, ...20...

Bürgermeister
in Vertretung

Beigeordneter

Bauamt/Amtsleiter

Lageplan 1

PLANUNGSGRUNDLAGE: Vermessungsbüro Dipl.-Ing. Reiner Mallon
Öffentlich bestellter Vermessungsingenieur
Rudolf-Breitscheid-Straße 27 16225 Eberswalde