


Regelquerschnitt

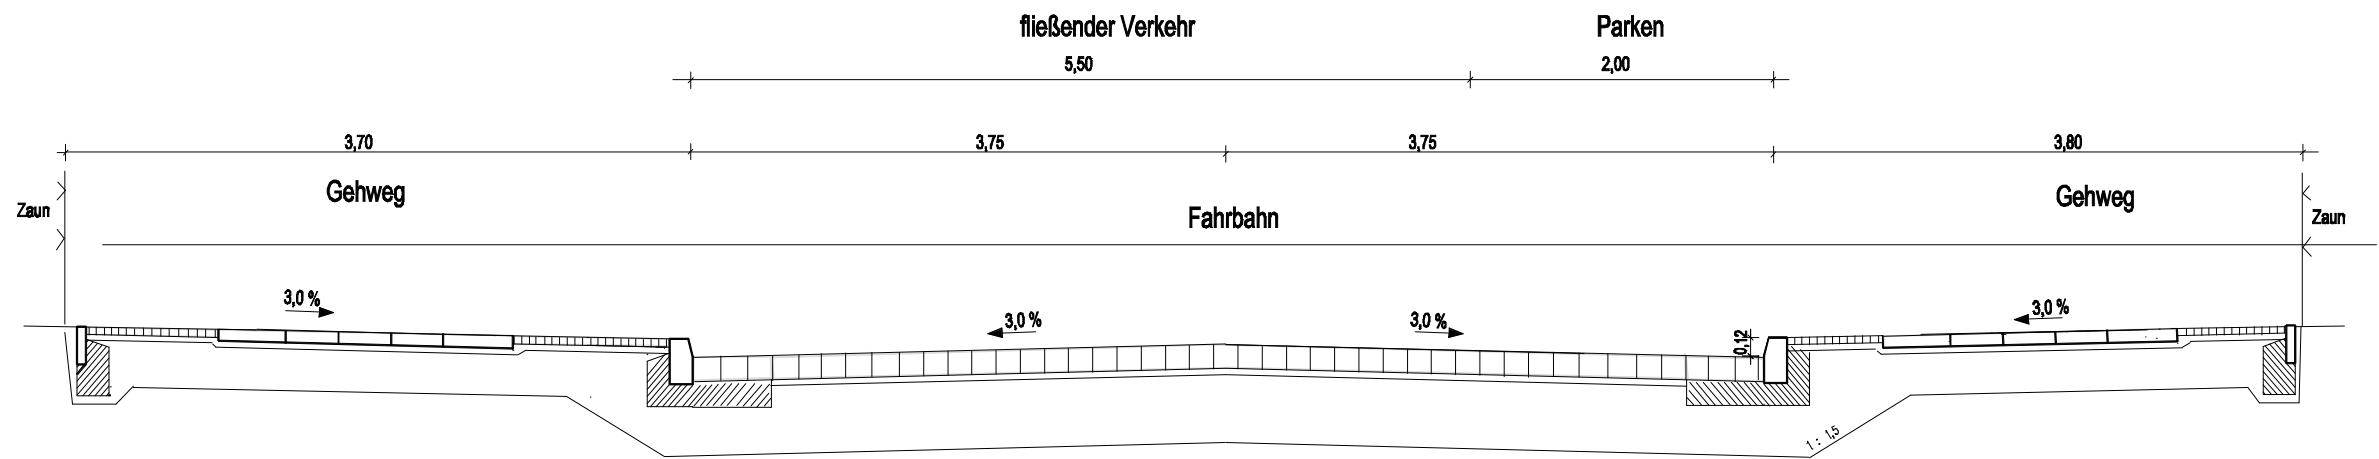

GRUNDLAGENERMITTLUNG/  
VORPLANUNG

|     |                  |       |      |
|-----|------------------|-------|------|
|     |                  |       |      |
|     |                  |       |      |
|     |                  |       |      |
|     |                  |       |      |
| Nr. | Art der Änderung | Datum | Name |

|                                                                                             |   |                                                  |
|---------------------------------------------------------------------------------------------|---|--------------------------------------------------|
| <b>BEARBEITER</b><br><b>FPG</b><br><b>BERATUNG</b><br><b>PLANUNG</b><br><b>BAUBETREUUNG</b> | Finower Planungsgesellschaft mbH<br>Altenhofer Straße 13a<br>16227 EBERSWALDE<br>Telefon: 03334/306-0<br>Fax: 03334/306 345<br>E-Mail: finower@t-online.de<br>Internet: www.finower.de | gezeichnet<br>18.09.2008<br>S.Schmidt            |
|                                                                                             |   | bearbeitet<br>18.09.2008<br>Dipl.-Ing.FH G.Mecke |
|                                                                                             |   | geprüft-PV                                       |
|                                                                                             |   | geprüft-GL                                       |
|                                                                                             |   | Dipl.-Ing. Seeborg                               |

|   |                                                       |               |
|---|-------------------------------------------------------|---------------|
|  <b>STADT EBERSWALDE</b><br><b>DER BÜRGERMEISTER</b><br>Bauamt | Unterlage<br>Blatt-Nr. <b>6</b><br>Reg.- Nr. <b>1</b> |               |
|   | Datum                                                 | Zeichen       |
| <b>Ausbau Puschkinstraße</b><br><b>zwischen Ebertstraße und Schicklerstraße</b>                                                                     | bearbeitet                                            |               |
|   | gezeichnet                                            |               |
|   | geprüft                                               |               |
|   | Maßstab                                               | <b>1 : 50</b> |
| Aufgestellt:   | <b>Regelquerschnitt</b>                               |               |
| Eberswalde, .....20..   |                                                       |               |
| Bürgermeister<br>in Vertretung   |                                                       |               |
| Beigeordneter   | Bauamt/ Amtsleiter                                    |               |
| PLANUNGSGRUNDLAGE:   |                                                       |               |
| Vermessungsbüro Dipl.-Ing. Reiner Mallon<br>Öffentlich bestellter Vermessungsingenieur<br>Rudolf-Breitscheid-Straße 27 16225 Eberswalde             |                                                       |               |