


LEGENDE			
	Fahrbahn, unregelmäßiges Großpflaster		Blindenplatten
	Fahrbahn, Überwege, Zufahrten, regelmäßiges Granitsteinpflaster		Blindenplatten genoppt
	Gehweg, Granitsteinplatten		Flurstücksgrenzen Flurstücksnummer
	Gehweg, Ober und Untersreifen Mosaikpflaster		Straßenablauf
	Pflasterrinne, regelmäßiges Granitsteinpflaster		Abwasserkanal vorh.
			Regenwasserkanal, Neubau
			Regenwasserkanal vorh.

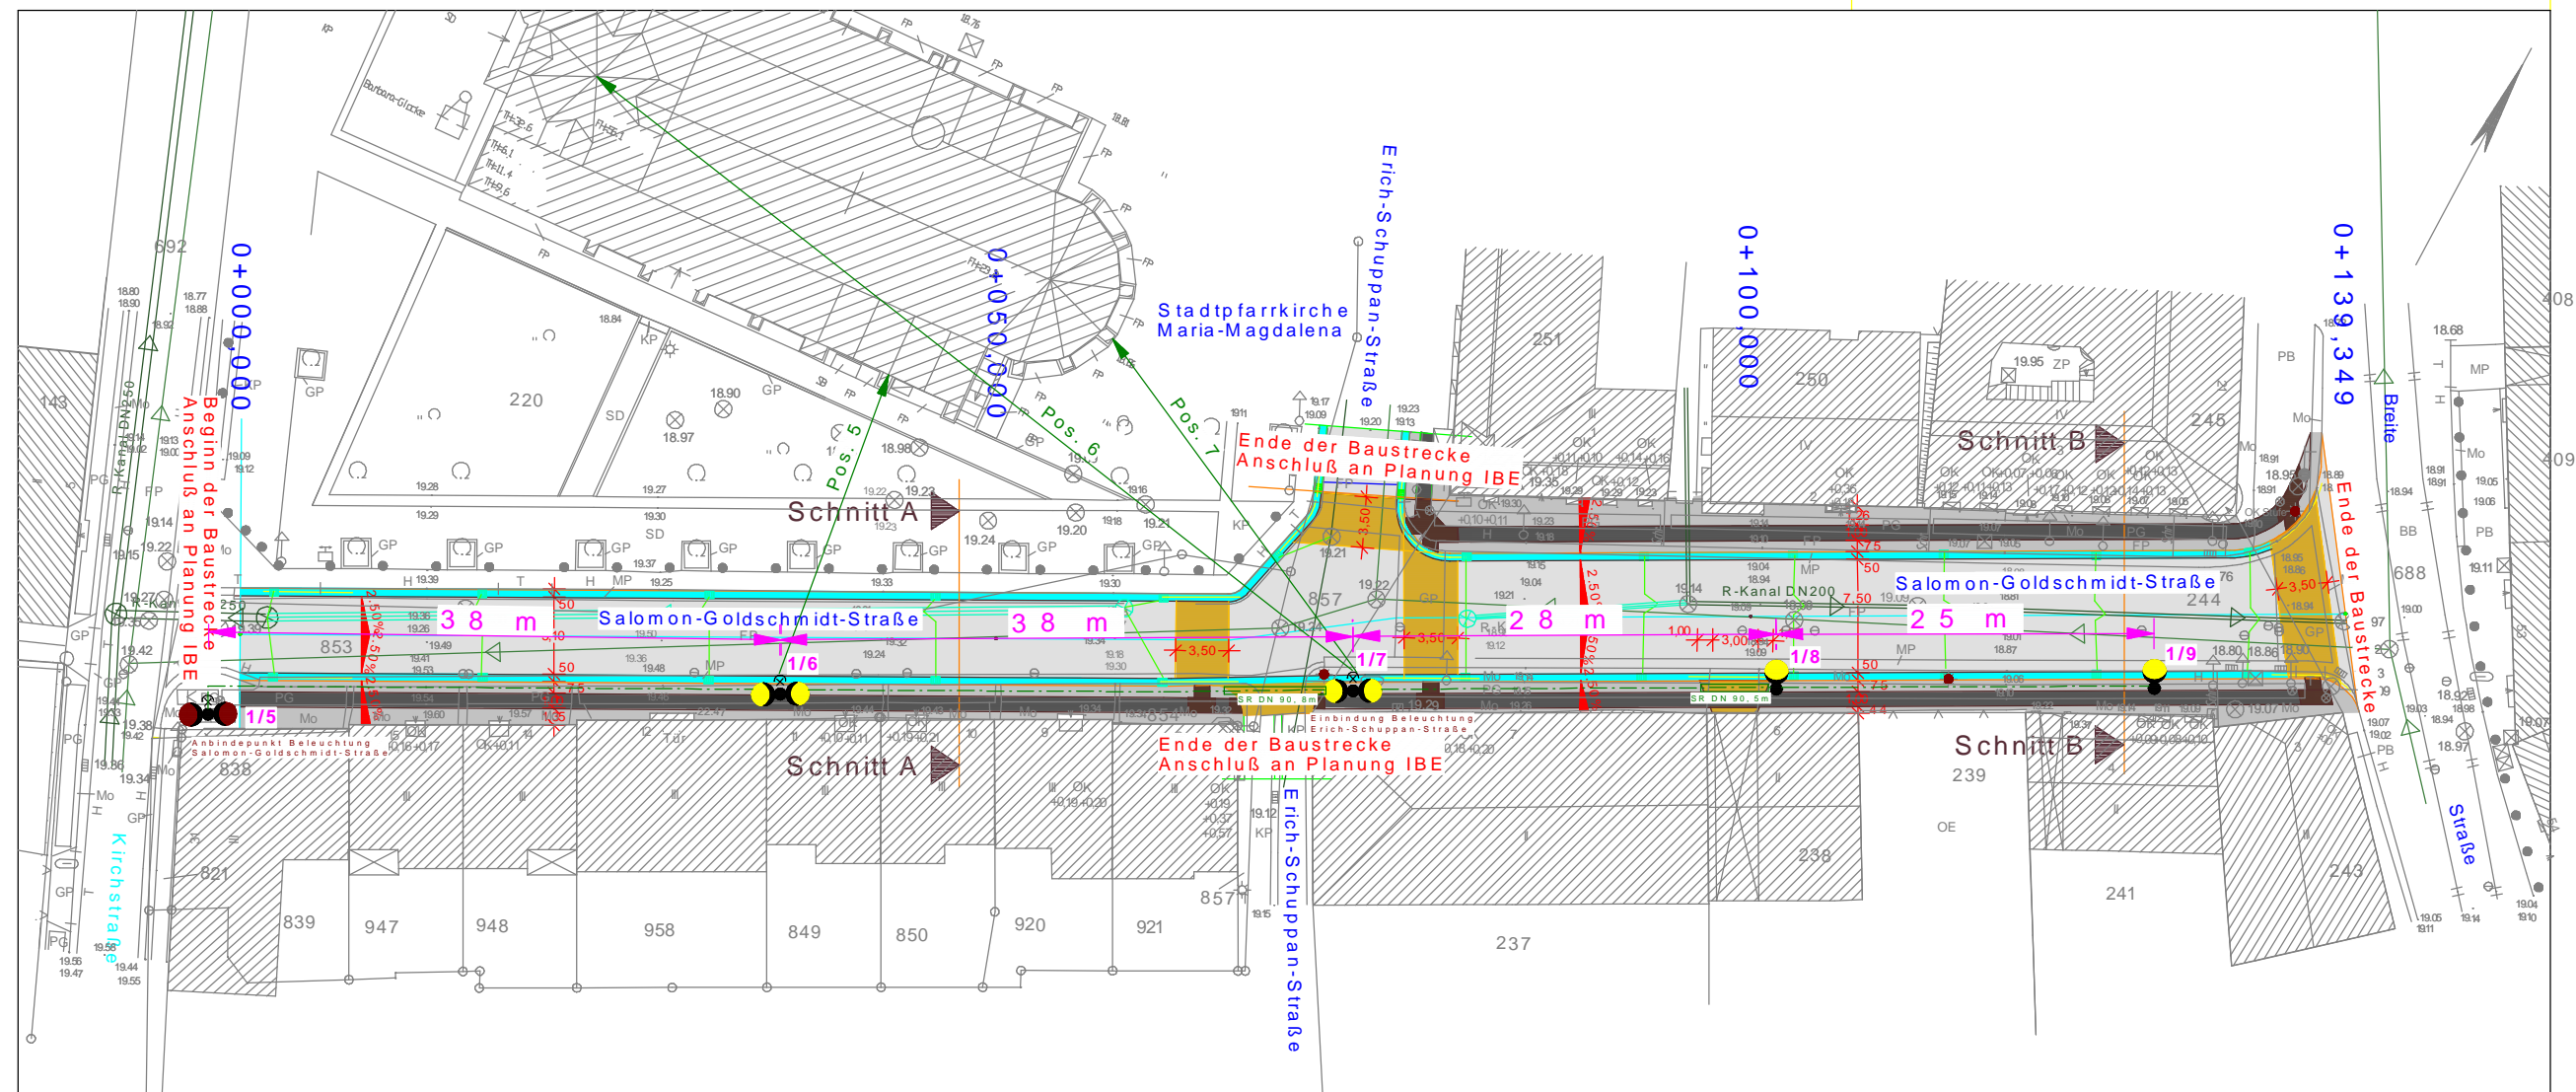

Legende :

	geplanter Leuchtenstandort Aufsatzleuchte an Leuchtenmast Altstadtlaternen der Firma SLF (Rechtsträger / Stromkreis Nr. / Lichtpunkt Nr. 1)
	geplanter Leuchtenstandort Aufsatzleuchte an Leuchtenmast mit Kandelaberaufsatz 2-armig Altstadtlaternen der Firma SLF mit integrierten Scheinwerfern zur Anstrahlung der Stadtpfarrkirche (Rechtsträger / Stromkreis Nr. / Lichtpunkt Nr. 1)
	vorhandene Leuchte Die Demontage der vorhandenen Beleuchtungsanlage ist vor Baubeginn mit Herrn Leeske (Stadt Eberswalde Tel. 581 235) abzustimmen.
	Straßenbeleuchtungskabel vom Typ NYY-J 5*16 mm ²
	Kabelschutzrohr laut DIN Nennweite DN 90

Ingenieurbüro Schirrmeister
16244 Schorfheide, Gerlachhof 2, Tel. +49 3335 325097, Fax 326525

		Datum	Name	Bauvorhaben	Maßstab
	gez.	05.05.2009	Schirrmeister	Stadt Eberswalde Erneuerung der Straßenbeleuchtung in der Salomon-Goldschmidt-Straße	1:500
	gepr.	05.05.2009	Schirrmeister		Proj.-Nr.
	Norm				09/13
	Planungsstand			Lageplan Straßenbeleuchtung	Zeich.-Nr.
	Ausführungsplanung				
Änderung	Datum				