


Regelquerschnitt A-A

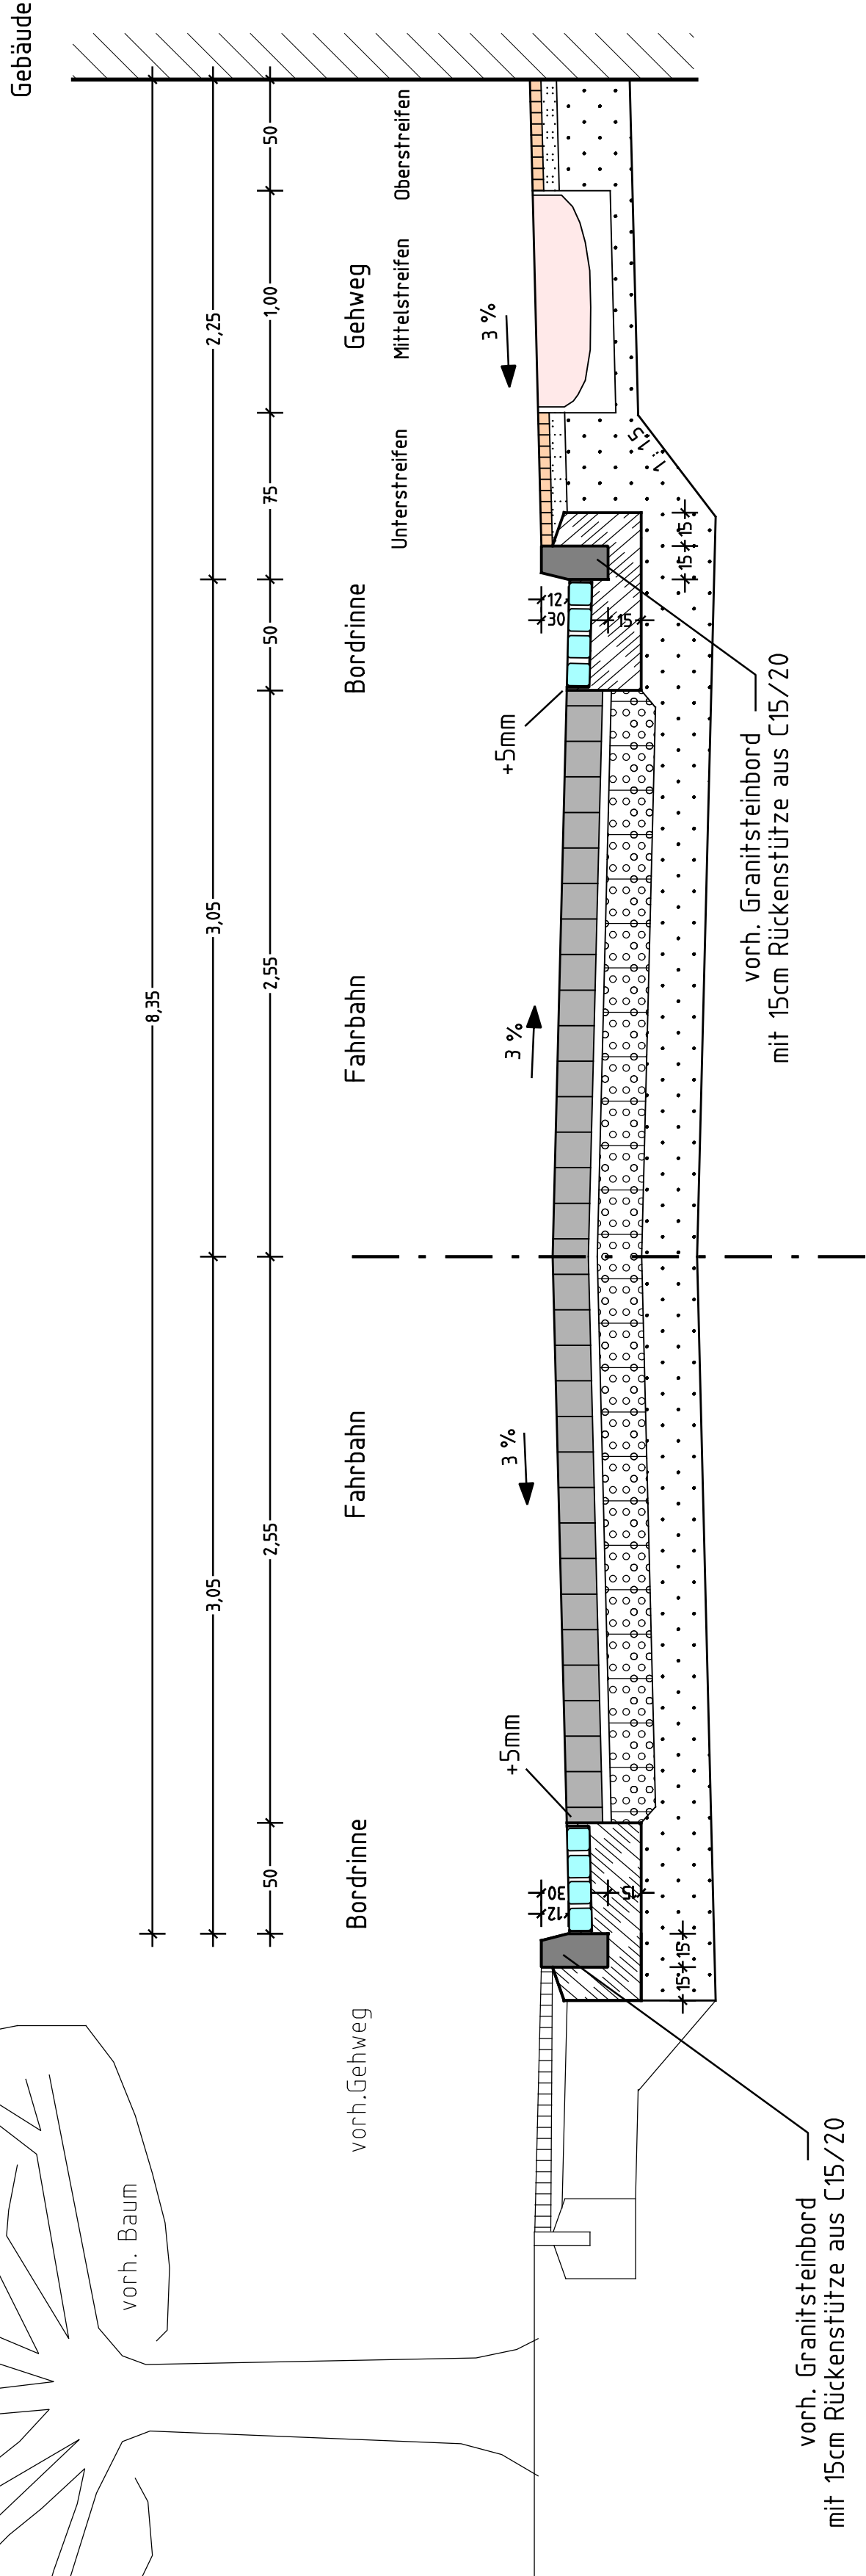

Fahrstreifen
Bauklasse IV, Tafel 3, Zeile 1, RSt0 01

Naturstein-Großpflaster	16 cm
Brechsand/Splitt 0/5	4 cm
Schotter-Splitt-Sand-Gemisch 0/4,5	20 cm
Splitt-Sand-Gemisch 0/32	25 cm
Gesamtdicke	65 cm

Gehweg Mittelstreifen

vorhandene Granitsteinplatten	8 bis 25 cm
Sand (eingeschlämmt)	10 cm
Splitt-Brechsand-Gemisch 0/32	10 cm
Gesamtdicke	45 cm

Gehweg Ober- und Unterstreifen

Mosaiksteinpflaster	5 cm
Brechsand 0/4	4 cm
Splitt-Brechsand-Gemisch 0/32	mind. 31 cm
Gesamtdicke	40 cm

ENTWURFSPLANUNG

Höhensystem: DHHN92 Lagesystem: ETSR 89

Nr.	Art der Änderung	Datum	Name

BEARBEITER
Finower Planungsgesellschaft mbH
Altenhofer Straße 13a
16227 EBERSWALDE

FPG
BERATUNG
PLANUNG
BAUBETREUUNG

Telefon: 03334/306-0
Fax: 03334/306345
E-Mail: finower@t-online.de
Internet: www.finower.de

gezeichnet 04.05.2009 S.Gosdschan
bearbeitet 04.05.2009 Dipl.-Ing.FH G.Mecke
geprüft-PV
geprüft-GL
04.05.2009 Dipl.-Ing. Seeborg

STADT EBERSWALDE DER BÜRGERMEISTER Bauamt-Sachgebiet Tiefbau	Unterlage	Blatt-Nr.	4
	Reg.-Nr.	Datum	Zeichen
Rekonstruktion der Salomon-Goldschmidt-Straße Regelquerschnitt A-A	bearbeitet	gezeichnet	
	geprüft	geprüft	
	Maßstab	M 1:25	
Aufgestellt:	Eberswalde,20...	Abteilungsleiter	
Bürgermeister in Vertretung			
Beigeordneter		Bauamt/Amtsleiter	

PLANUNGSGRUNDLAGE: Vermessungsbüro Dipl.-Ing. Reiner Mallon
Öffentlich bestellter Vermessungsingenieur
Rudolf-Breitscheid-Straße 27 16225 Eberswalde
C:\Projekte\CARDB2\1088_Entwurf_NRQ_A-A.PLT\Gosdschan\04.05.2009