


Regelquerschnitt B-B

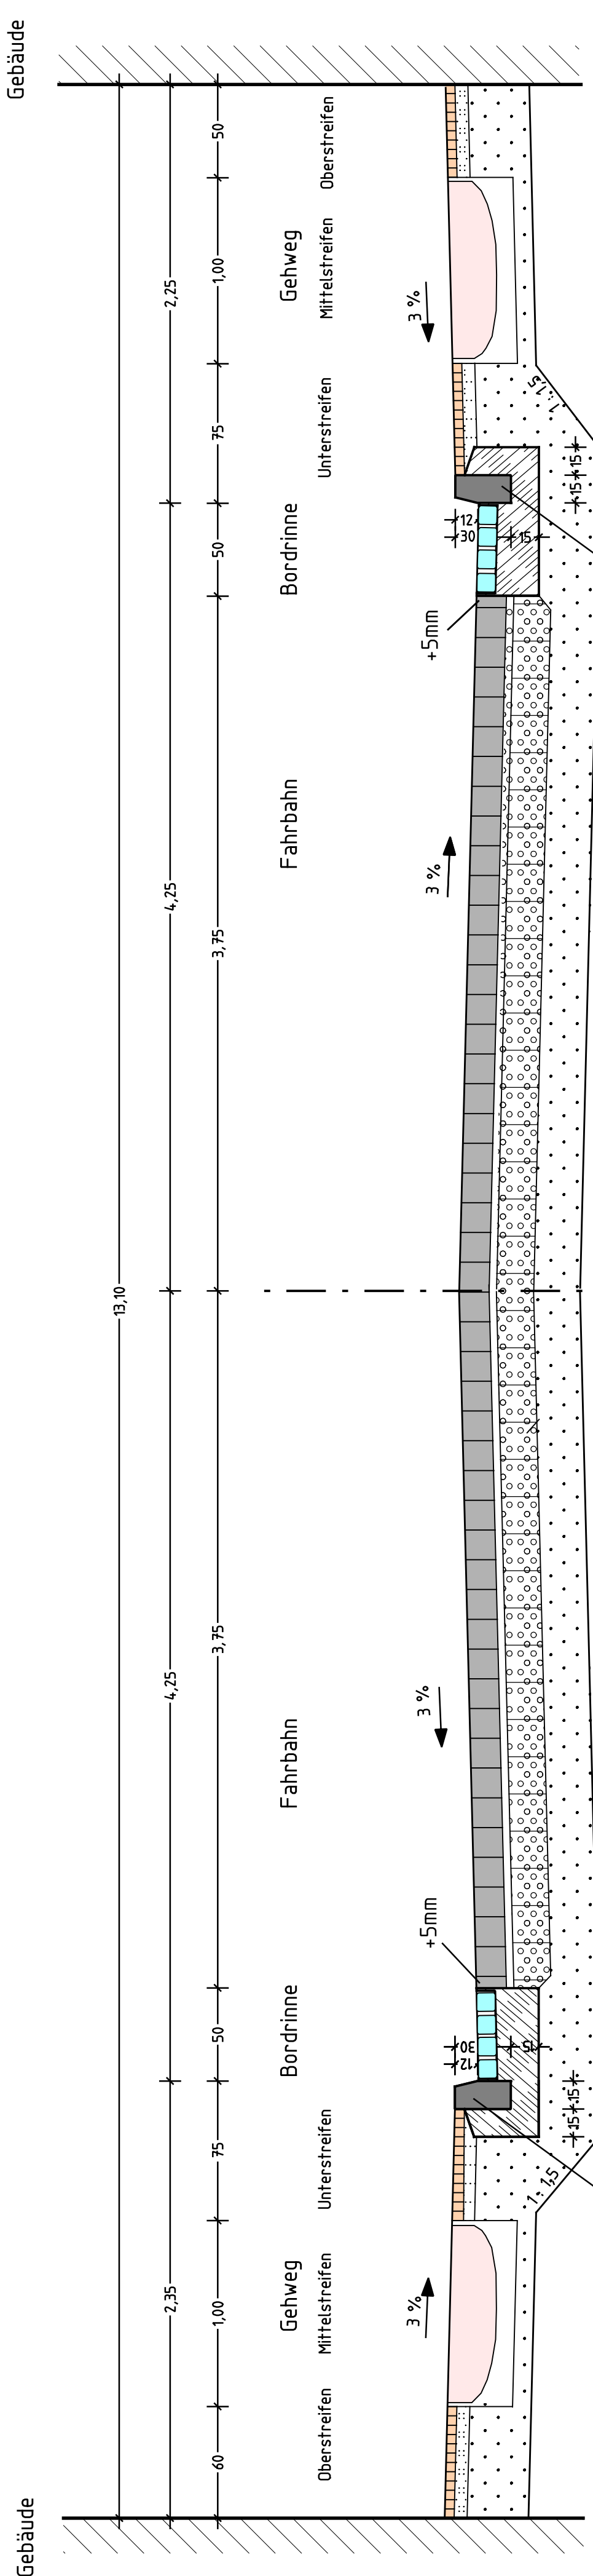

vorh. Granitsteinbord
mit 15cm Rückenstütze aus C15/20

vorh. Granitsteinbord
mit 15cm Rückenstütze aus C15/20

Gehweg Mittelstreifen

vorhandene Granitsteinplatten	8 bis 25 cm
Sand (eingeschlämmt)	10 cm
Splitt-Brechsand-Gemisch 0/32	10 cm
Gesamtdicke	45 cm

Fahrstreifen

Bauklasse IV, Tafel 3, Zeile 1, RSt0 01

Naturstein-Großpflaster	16 cm
Brechsand/Splitt 0/5	4 cm
Schotter-Splitt-Sand-Gemisch 0/45	20 cm
Splitt-Sand-Gemisch 0/32	25 cm
Gesamtdicke	65 cm

Zufahrten

Bauklasse V, nach Tafel 3, Zeile 1, RSt0 01

Naturstein-Kleinpflaster	10 cm
Brechsand/Splitt 0/4	5 cm
Schotter-Splitt-Sand-Gemisch 0/45	15 cm
Splitt-Sand-Gemisch 0/32	20 cm
Gesamtdicke	50 cm

Gehweg Ober- und Unterstreifen

Mosaiksteinpflaster	5 cm
Brechsand 0/4	4 cm
Splitt-Brechsand-Gemisch 0/32	mind. 31 cm
Gesamtdicke	40 cm

ENTWURFSPLANUNG

Höhensystem: DHHN92 Lagesystem: ETSR 89

Nr.	Art der Änderung	Datum	Name

BEARBEITER
FPG Finower Planungsgesellschaft mbH
 Altenhofer Straße 13a
 16227 EBERSWALDE
 Telefon: 03334/306-0
 Fax: 03334/306345
 E-Mail: finower@f-online.de
 Internet: www.finower.de

gezeichnet 04.05.2009 S.Gosdschan
 bearbeitet 04.05.2009 Dipl.-Ing.FH G.Mecke
 geprüft-PV
 geprüft-GL 04.05.2009 Dipl.-Ing. Seeburg

**STADT EBERSWALDE
 DER BÜRGERMEISTER**
 Bauamt-Sachgebiet Tiefbau

Unterlage	Blatt-Nr.	5
	Reg.- Nr.	
	Datum	
	Zeichen	

**Rekonstruktion
 der Salomon-Goldschmidt-Straße
 Regelquerschnitt B-B**

bearbeitet	
gezeichnet	
geprüft	
Maßstab	M 1:25

Aufgestellt: Eberswalde,20...

Bürgermeister in Vertretung	Abteilungsleiter
Beigeordneter	Bauamt/Amtsleiter

PLANUNGSGRUNDLAGE: Vermessungsbüro Dipl.-Ing. Reiner Mallon
 Öffentlich bestellter Vermessungsingenieur
 Rudolf-Breitscheid-Straße 27 16225 Eberswalde
 C:\Projekte\CARDBZ\1088_Entwurf_NRQ_B-B_Varante A.PL.T.Gosdschan\04.05.2009