


Straßenquerschnitt bei Station 0+170,000

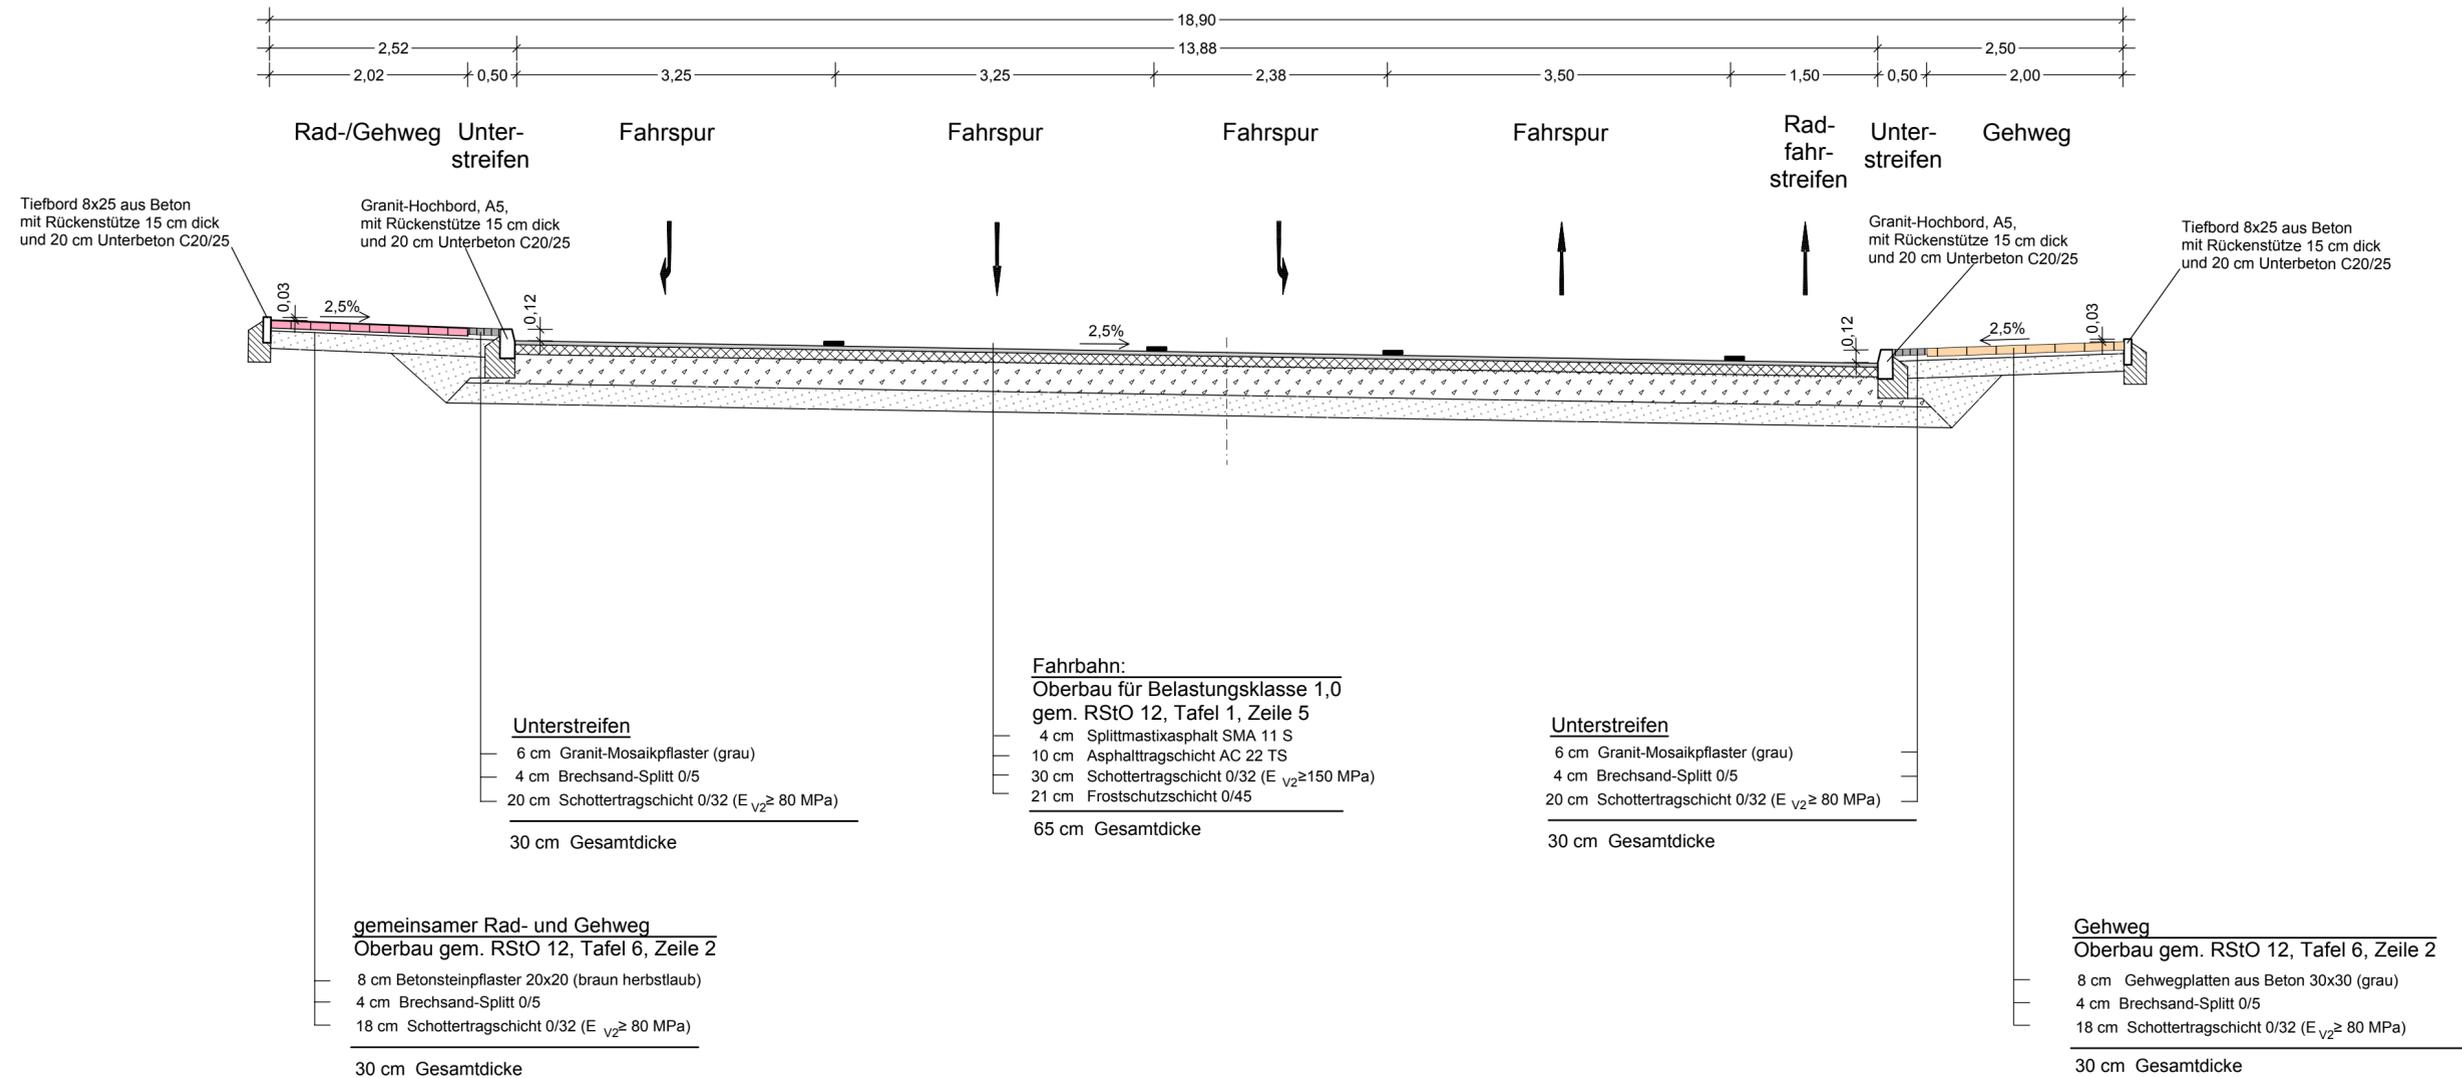

Anlage 4 zur Beschlussvorlage Entwurfsplanung und Baubeschluss für die Verkehrsanlage Bollwerkstraße im Abschnitt zwischen Knotenpunkt Friedensbrücke und Mauerstraße für die ABPU-Sitzung am 10.11.2015 für den Hauptausschuss am 19.11.2015

 <p style="font-size: small;">Ingenieurbüro für Bauplanung GmbH Eberswalde Brunnenstraße 4 16225 Eberswalde</p>	Entwurfsplanung	Datum	Zeichen
	bearbeitet	Juni 2015	G. Schneider
	gezeichnet	Juni 2015	A. Balow
		geprüft:
		Geschäftsführer: U. Grohs
Stadt Eberswalde Tiefbauamt Breite Straße 40 16225 Eberswalde		Unterlage Nr.	6
		Blatt Nr.	1
		Reg. Nr.	
		Datum	Zeichen
Verkehrsanlage Bollwerkstraße im Abschnitt zwischen Knotenpunkt Friedensbrücke und Mauerstraße Straßenbau und Regenentwässerung		bearbeitet	
		gezeichnet	
		geprüft	
Aufgestellt, den 20		Straßenquerschnitt Maßstab 1:50	
Bürgermeister in Vertretung	Amtsleiterin		
Beigeordneter			