



toom Baumarkt Eberswalde Werbekonzept

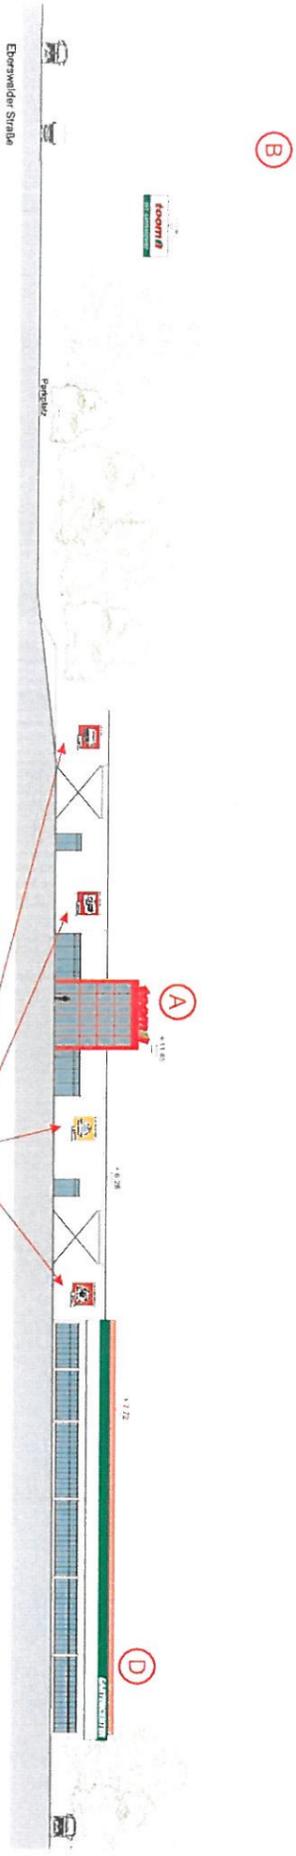


- (A) **toom**
- 1 Stk. EBSZ VH = 1250mm
LED-beleuchtet
- (B) **toom**
MIT GARTENCENTER
- 3 Stk. Dibondanlagen 7.500 x 3.000 mm beleuchtet mit
3 x 5 Stk. LED-Strahler, 60W
- (C) **toom**
- 4 Stk. Lokale Markensprechen, Dibond mit Digitaldruck
3.000 x 3.000 mm, beleuchtet mit
je 2 Stk. LED-Strahler, 60W
- (D) **GARTENCENTER**
- 1 Stk. Gartencenterband, Dibond, zweiteilig, 1x Schriftzug
35.000 x 1.000 mm Gesamtlänge, beleuchteter Schriftzug mit
4 Stk. 1 Fd.-Strahler, 30W

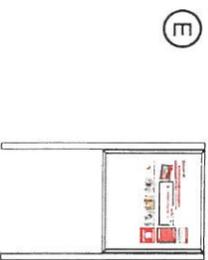

(E) 3 Stk. Parkplatzaustrichter
1.500 x 3.000 mm



(F) 1 Stk. Warennahmeschild am
Eingangstor
1.500 x 1.000 mm

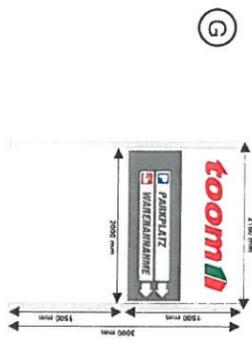

(G) 1 Stk. Hinweisschild, beidseitig,
2.000 x 3.000 mm

Plan dient nur der Zuordnung der Werbeflächen !
Verkaufsflächenangaben sind überholt !

