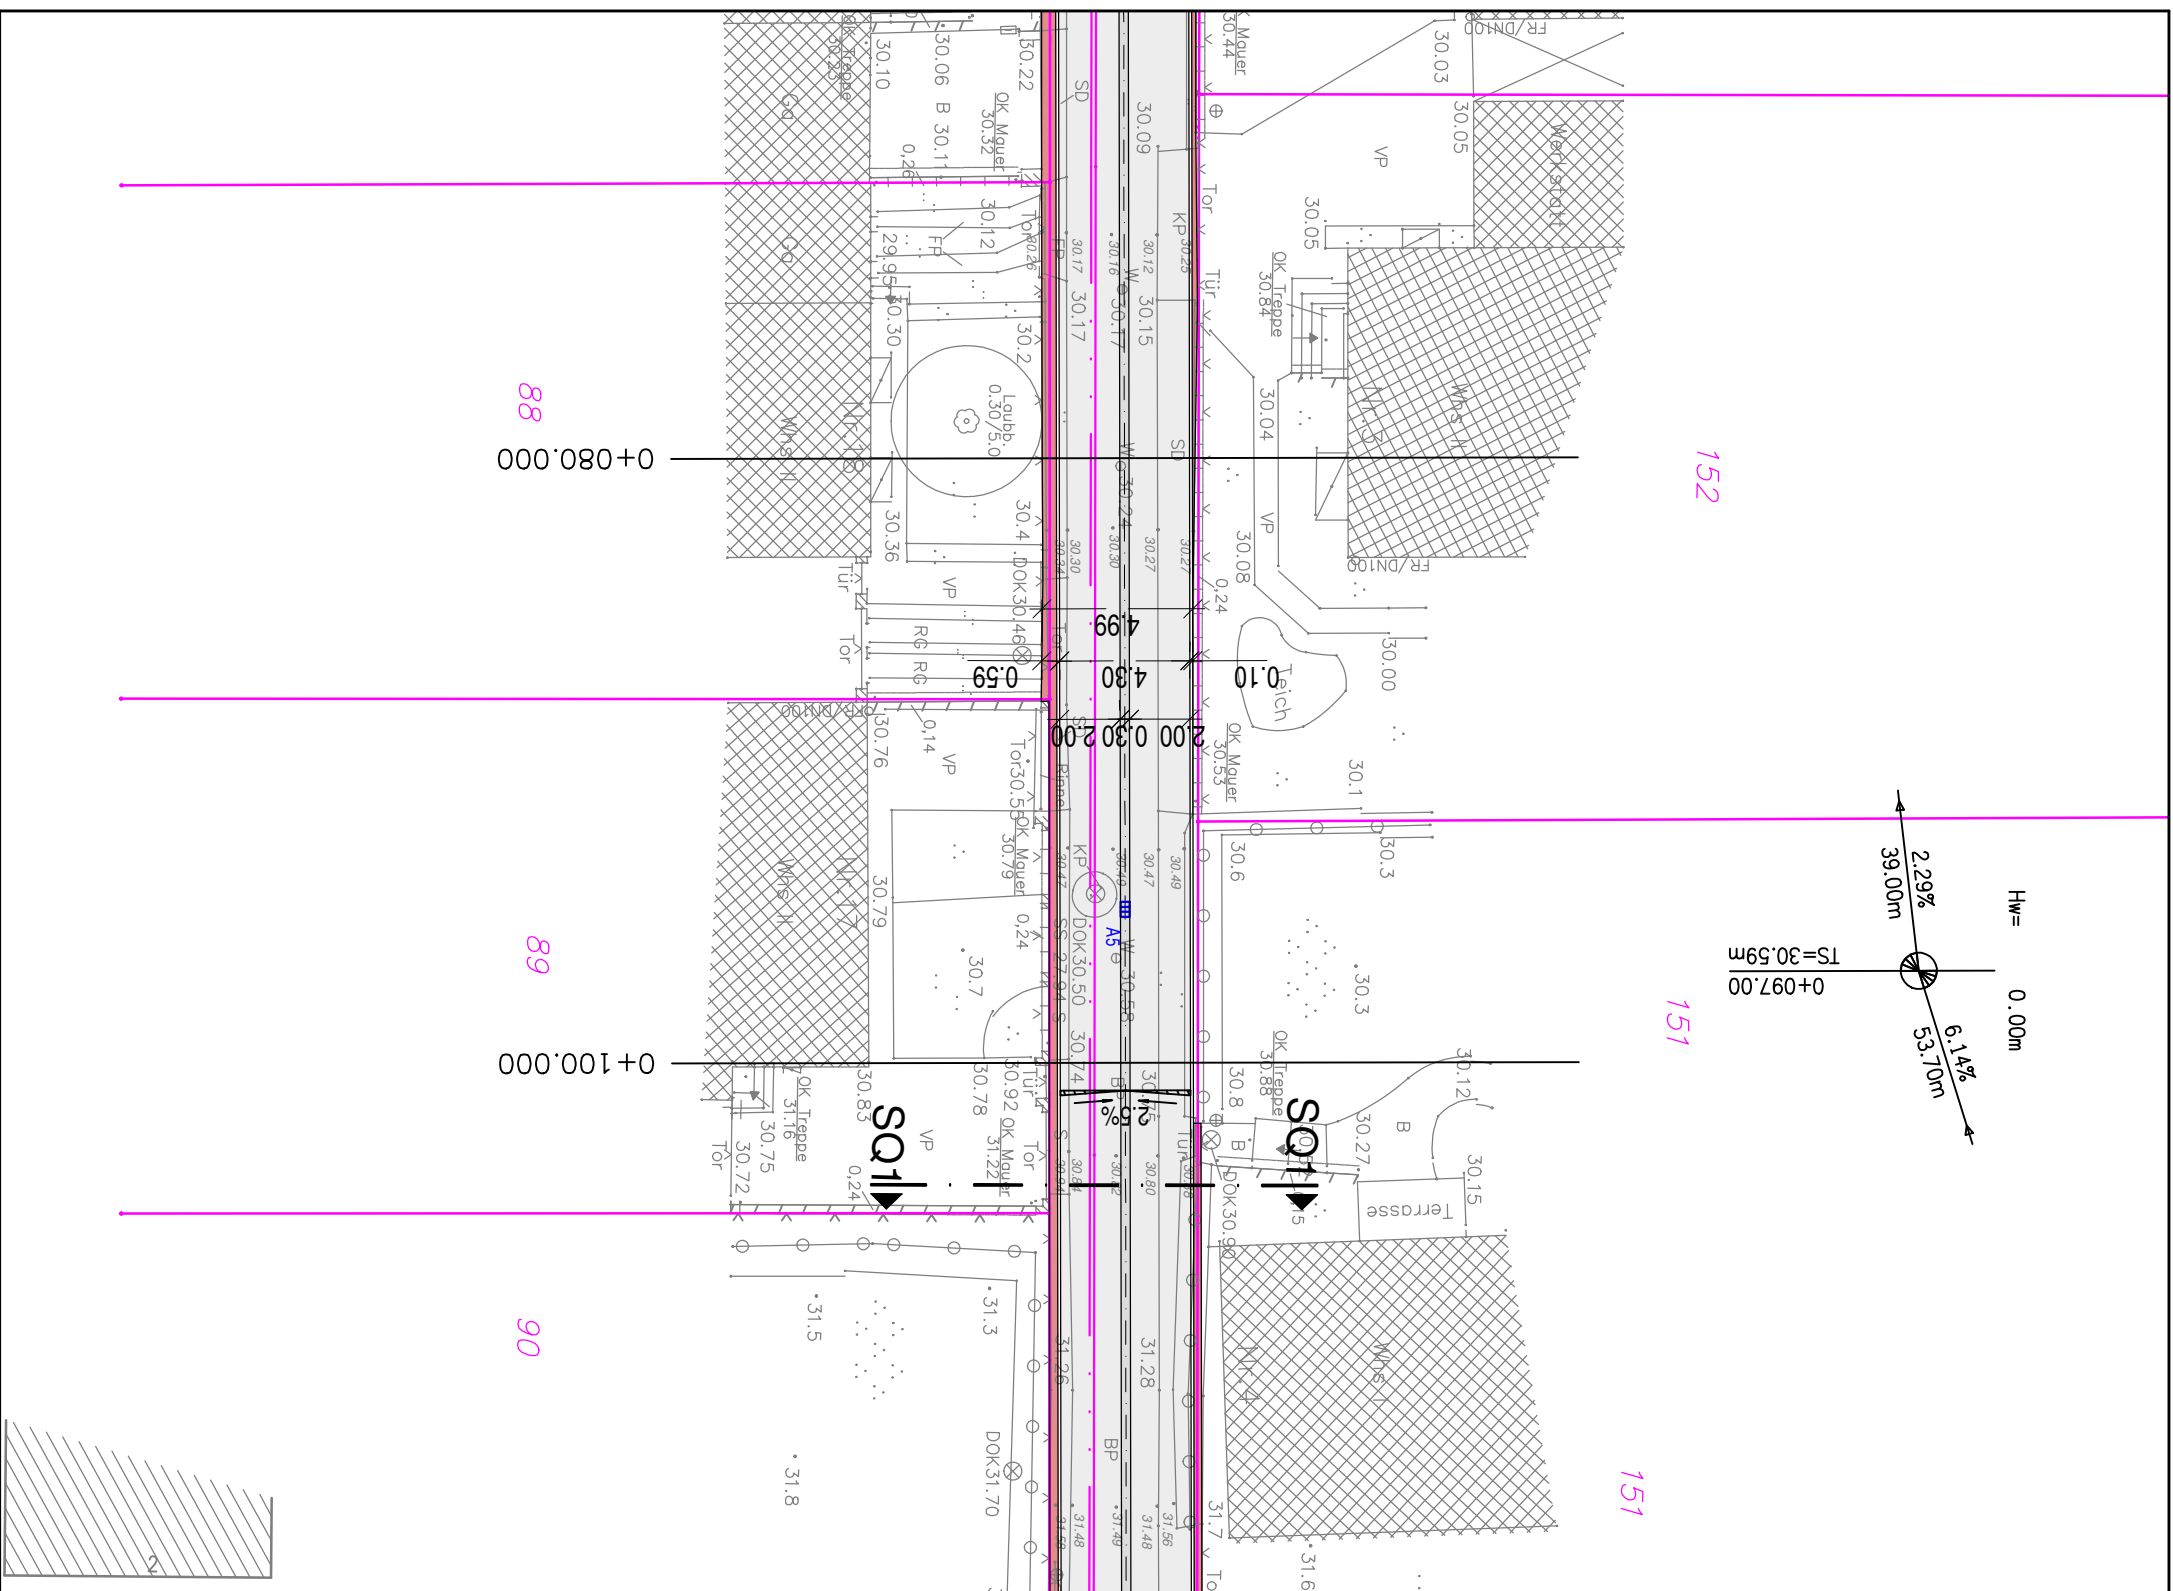


**Anlage 1 Lageplan 3 zur Beschlussvorlage
Vorplanung Verkehrsanlage Kiefernweg für die
ABPU-Sitzung am 09.02.2016**

[illegible]