


**Anlage 2 zur Beschlussvorlage Vorplanung
Verkehrsanlage Kiefernweg
für die ABPU-Sitzung am 09.02.2016**

Straßenquerschnitt SQ1

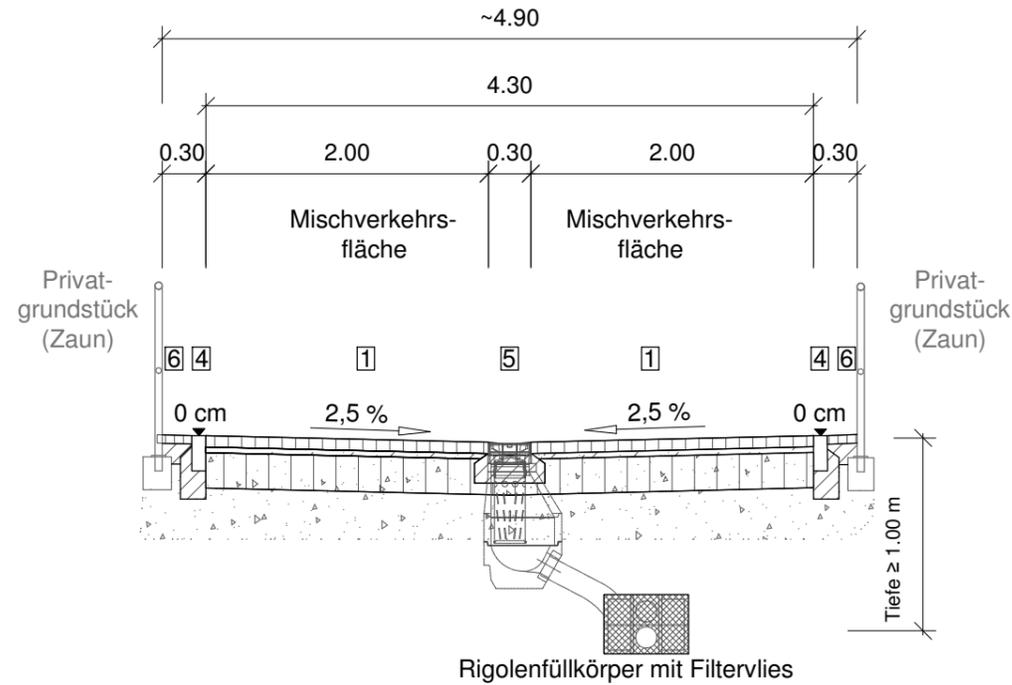

**Oberbau Fahrbahn in Anlehnung an die RStO 12,
Tafel 3, Zeile 3, Belastungsklasse Bk0,3**

- | | |
|--|---|
| <p>1</p> <ul style="list-style-type: none"> 8 cm Betonsteinpflaster 4 cm Bettung Baustoffgemisch 0/4 G_{U,B} <i>E_{v2} ≥ 120 MPa auf STS</i> 28 cm Schottertragschicht (STS) 0/32 40 cm Gesamtaufbau <i>E_{v2} ≥ 100 MPa auf S.a.f.M. (F1-Boden)</i> > 15 cm Schicht aus frostunempfindlichen Material S.a.f.M. vorhanden | <p>4</p> <ul style="list-style-type: none"> DIN 483 / DIN EN 1340 - TB 10 x 25 <i>(Rückenstütze/Unterbeton C12/15)</i> <p>5</p> <ul style="list-style-type: none"> Rinnenformstein aus Beton <i>(Unterbeton C20/25)</i> <p>6</p> <ul style="list-style-type: none"> Randeinfassung Kleinpflaster <i>(auf Betonbettung)</i> |
|--|---|

| Index | Art der Änderung bzw. Ergänzung | Datum | Name |
|---|---------------------------------|---|---|
| <p>ASPHALTA</p> <p>Ingenieurgesellschaft für Verkehrsbau mbH Niederlassung Eberswalde Eisenbahnstraße 102, 16225 Eberswalde Tel.: 03334/ 380933 Fax: 03334/ 380934, E-Mail: info@asphalta.eu</p> | | <p>Datum</p> <p>Zeichen</p> | |
| | | bearbeitet: 06.01.2016 | P. Kühl |
| | | gezeichnet: 06.01.2016 | B. Beierlein |
| | | geprüft: 07.01.2016 | A. Fimmel |
| <p>Stadt Eberswalde</p> <p>Tiefbauamt Breite Straße 40, 16225 Eberswalde Tel.: 03334/ 64-650</p> | | <p>Stadt Eberswalde</p> | <p>Unterlage Nr.: 6</p> <p>Blatt Nr.: 1</p> <p>Reg. Nr.</p> |
| <p>Vorplanung</p> | | <p>bearbeitet:</p> <p>gezeichnet:</p> <p>geprüft:</p> | |
| <p>Ausbau Verkehrsanlage Kiefernweg in Eberswalde Nordend</p> | | <p>Straßenquerschnitt SQ1</p> <p>Maßstab: 1:50</p> | |
| <p>Aufgestellt</p> <p>....., den 20.....</p> | | | |
| | | | |
| | | | |