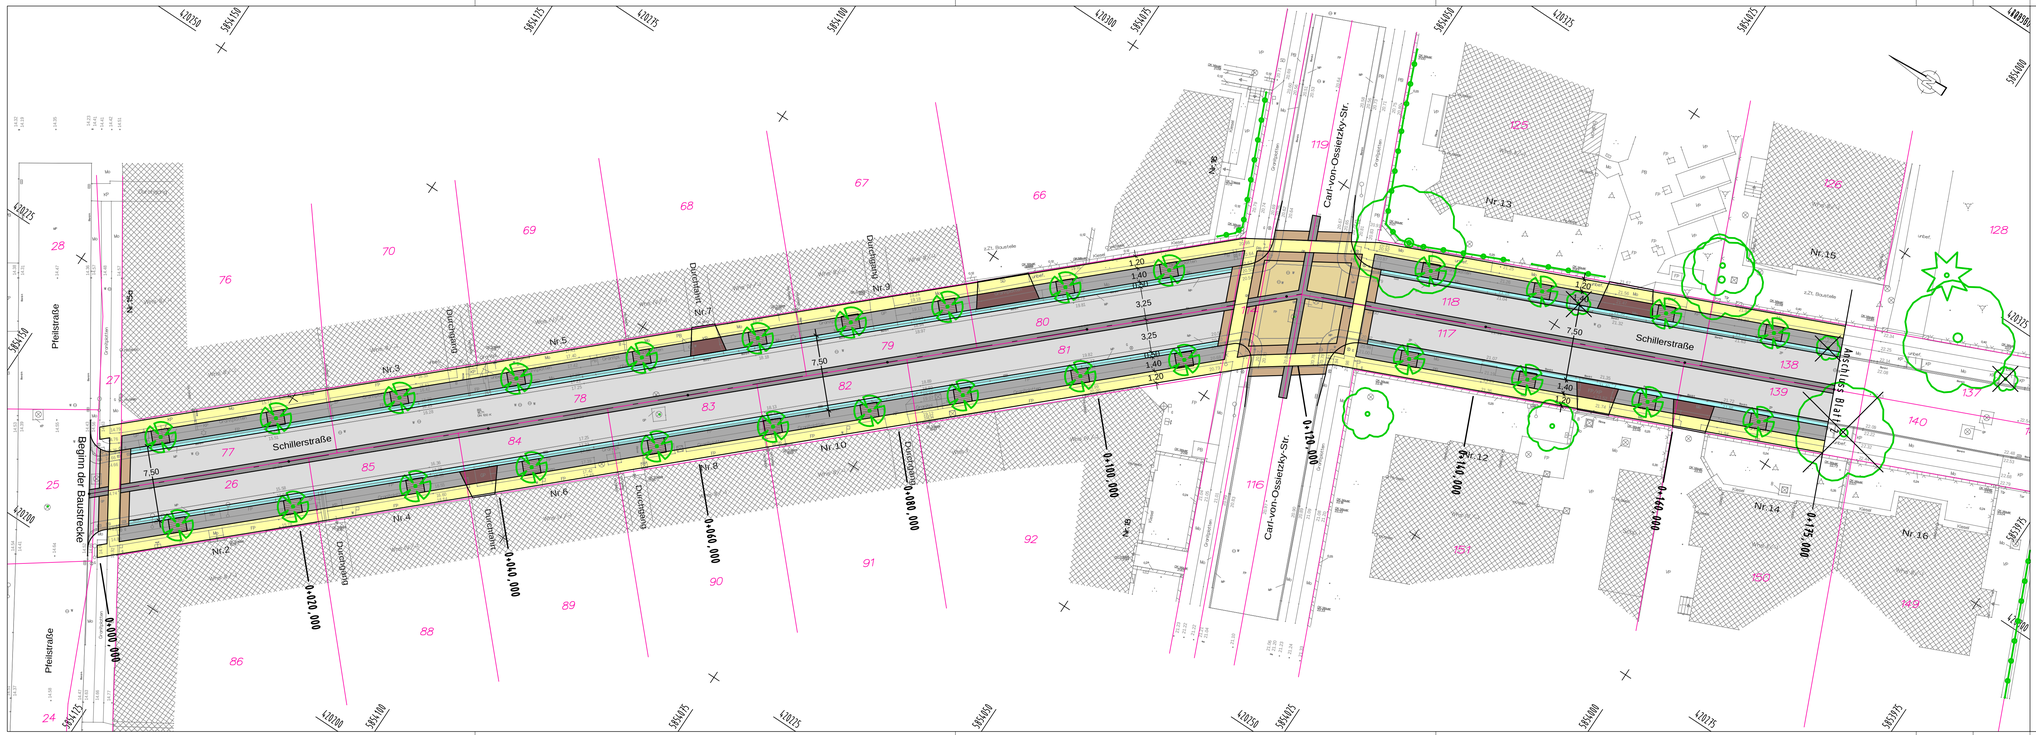

Anlage 1 Lageplan 1 zur Beschlussvorlage Vorplanung Verkehrsanlage Schillerstraße für die ABPU-Sitzung am 09.02.2016

Legende:

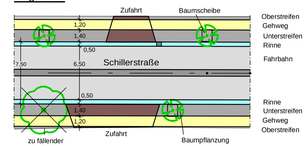

Vorplanung

Ingenieurbüro für Bauplanung GmbH
Eberswalde
Brunnenstraße 4
16225 Eberswalde

610 298	Datum	Zeichen
bearbeitet	September 2015	G. Schneider
gezeichnet	September 2015	A. Balow

geprüft: .....
Geschäftsführer: U. Grohs .....

Stadt Eberswalde
Tiefbauamt
Breite Straße 40
16225 Eberswalde

Unterlage Nr. 7
Blatt Nr. 1
Reg. Nr.

	Datum	Zeichen
bearbeitet		
gezeichnet		
geprüft		

Stadt Eberswalde
Verkehrsanlage Schillerstraße
Straßenbau und Regenentwässerung

Lageplan
Maßstab 1:250

Aufgestellt
....., den ..... 20 .....

Bürgermeister
in Vertretung

Beigeordneter

Amtsleiterin

Grundplan hergestellt:

Dipl.-Ing. Christoph Kühne
Öffentlich bestellter Vermessungsingenieur
im Land Brandenburg
Schloßgutsiedlung 2/16244 Schorfheide/OT Finowfurt
Tel.(03335) 325780/Fax.(03335) 451220
E-Mail: kontakt@vermessung-kuehne.de

Aufnahme:
Feldvergleich:
Kataster:

Ergänzungen:
Höhenbezug: DHHN 92
Lagebezug: ETRS 89

LP1_VP.PLT