


Straßenquerschnitt SQ2

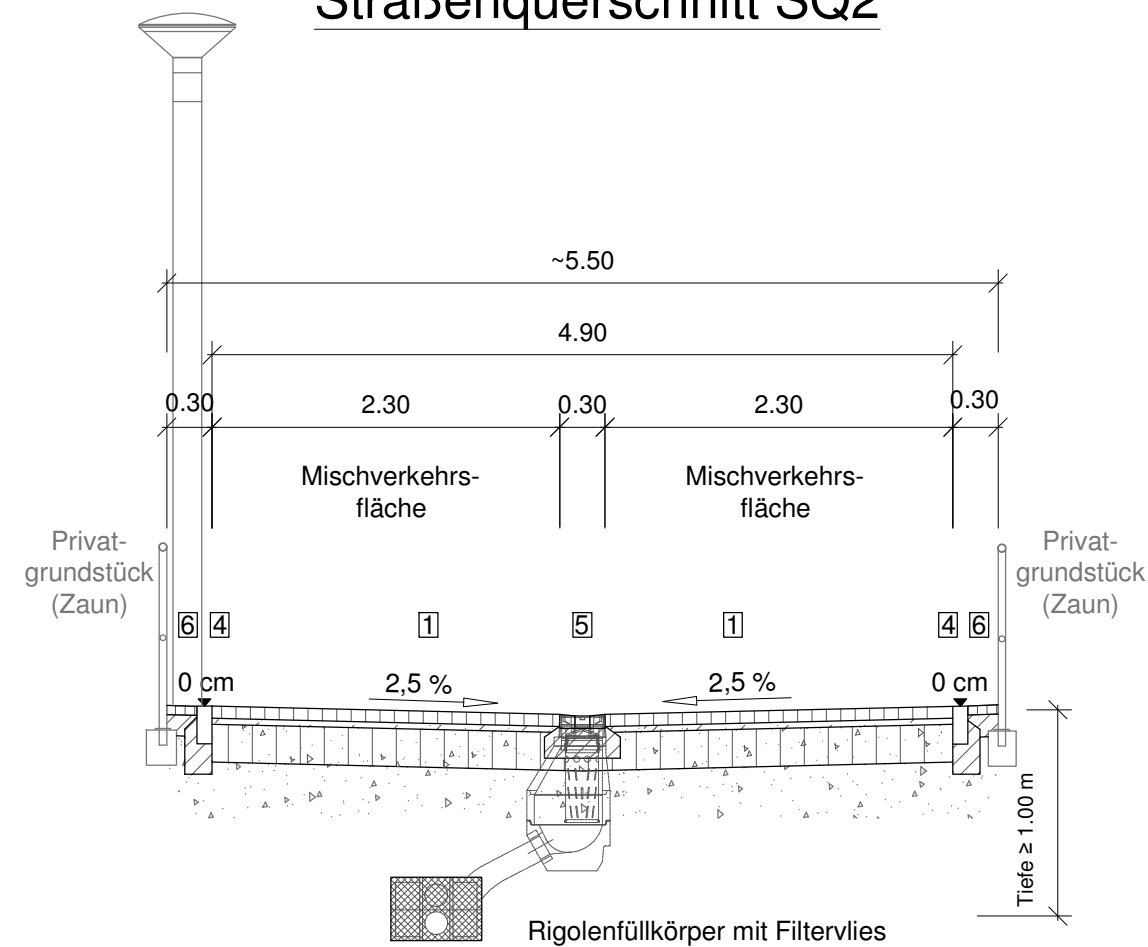

Oberbau Fahrbahn in Anlehnung an die RStO 12, Tafel 3, Zeile 3, Belastungsklasse Bk0,3

1	8 cm	Betonsteinpflaster	4	DIN 483 / DIN EN 1340 - TB 10 x 25 (Rückenstütze/Unterbeton C12/15)
	4 cm	Bettung Baustoffgemisch 0/4 G _{u.B}		
		$E_{v2} \geq 120 \text{ MPa auf STS}$	5	Rinnenformstein aus Beton (Unterbeton C20/25)
	28 cm	Schottertragschicht (STS) 0/32		
	40 cm	Gesamtaufbau	6	Randeinfassung Kleinpflaster (auf Betonbettung)
		$E_{v2} \geq 100 \text{ MPa auf S.a.f.M. (F1-Boden)}$		
	> 15 cm	Schicht aus frostunempfindlichen Material S.a.f.M. vorhanden		

Index	Art der Änderung bzw. Ergänzung	Datum	Name
ASPHALTA Ingenieurgesellschaft für Verkehrsbau mbH Niederlassung Eberswalde Eisenbahnstraße 102, 16225 Eberswalde Tel.: 03334/ 380933 Fax: 03334/ 380934, E-Mail: info@asphalta.eu		Datum	Zeichen
		bearbeitet	12.02.2016 P. Kühl
		gezeichnet	12.02.2016 B. Beierlein
		geprüft:	12.02.2016 A. Fimmel
Stadt Eberswalde Tiefbauamt Breite Straße 39 - 40, 16225 Eberswalde Tel.: 03334/ 64-650		Unterlage Nr.: 6	
		Blatt Nr.: 2	
		Reg. Nr.	
		Datum	Zeichen
Entwurfsplanung		bearbeitet:	
		gezeichnet:	
		geprüft:	
Ausbau Verkehrsanlage Kiefernweg in Eberswalde Nordend		Straßenquerschnitt SQ2	
		Maßstab: 1:50	
Aufgestellt			
_____, den _____ 20____			