


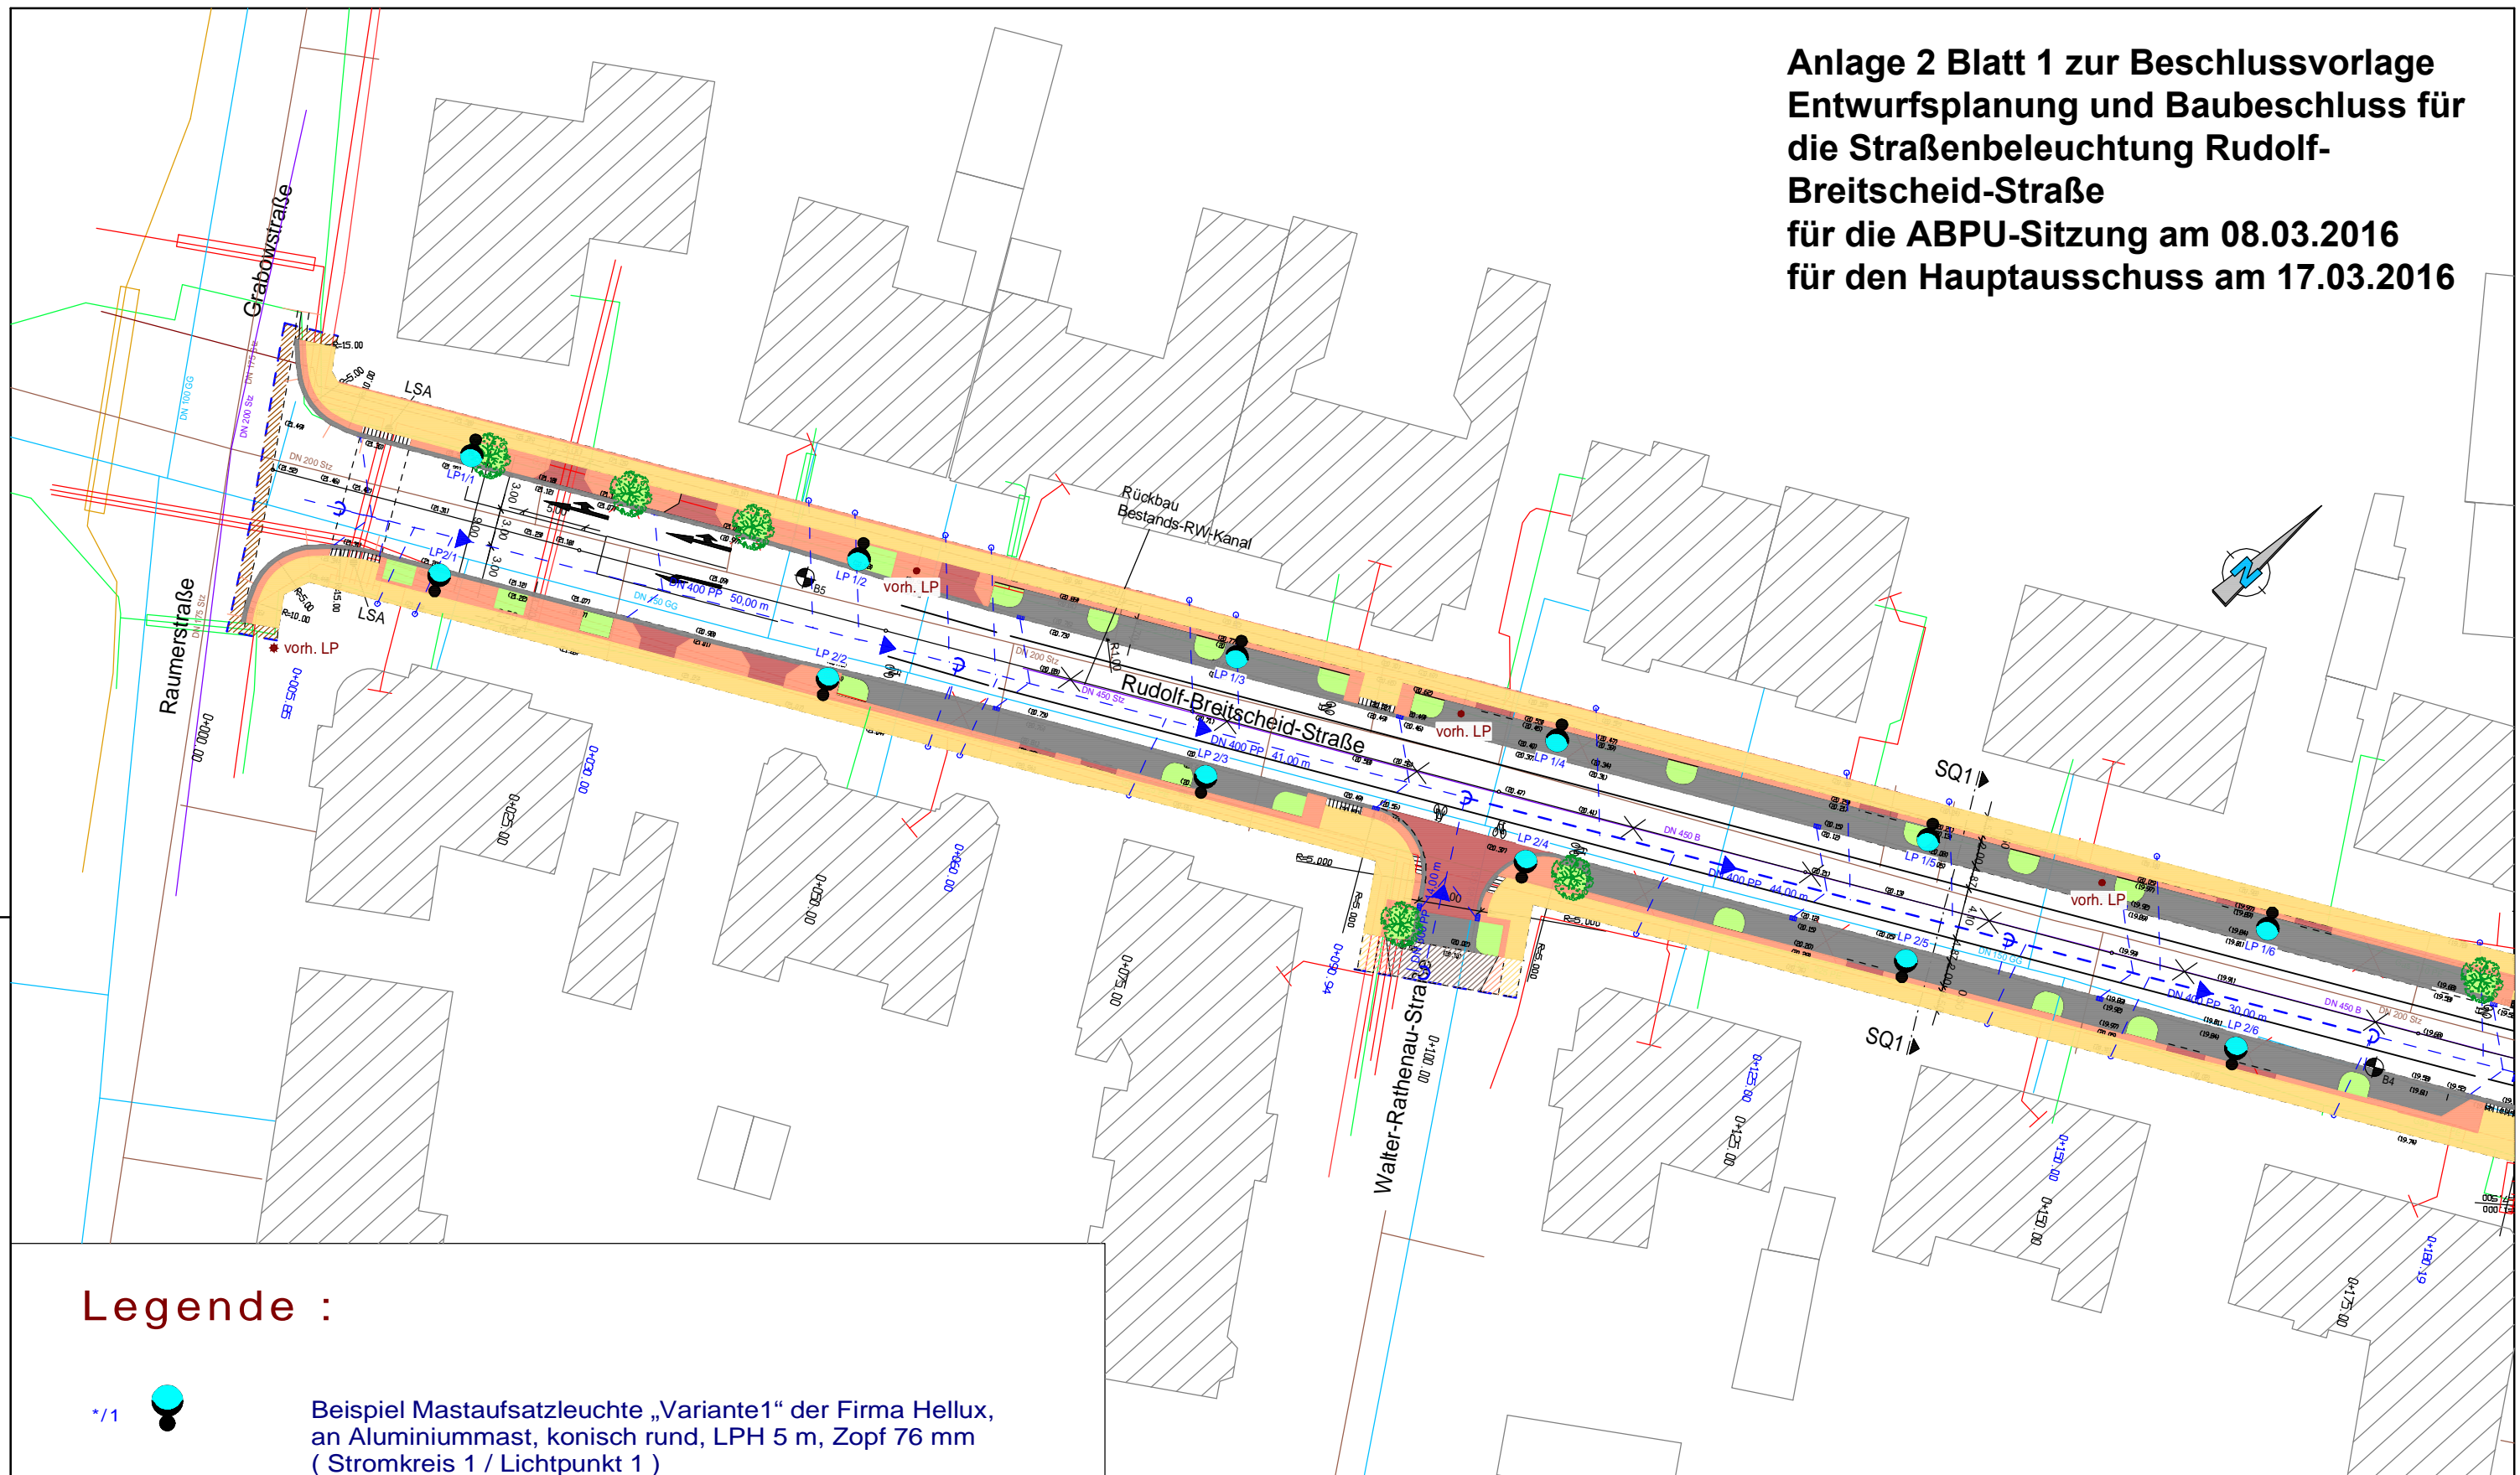


Anlage 2 Blatt 1 zur Beschlussvorlage  
 Entwurfsplanung und Baubeschluss für  
 die Straßenbeleuchtung Rudolf-  
 Breitscheid-Straße  
 für die ABPU-Sitzung am 08.03.2016  
 für den Hauptausschuss am 17.03.2016



Legende :

-  \*1 Beispiel Mastaufsatzleuchte „Variante1“ der Firma Hellux, an Aluminiummast, konisch rund, LPH 5 m, Zopf 76 mm (Stromkreis 1 / Lichtpunkt 1)
-  vorhandener Beleuchtungsmast  
Die Demontage der vorhandenen Beleuchtungsanlage ist vor Baubeginn mit Herrn Leeske (Stadt Eberswalde Tel. 64 683) abzustimmen.
-  Straßenbeleuchtungskabel vom Typ NYY-J 5\*16 mm<sup>2</sup>  
Verlegung in Kabelgraben sowie teilweise in Kabelschutzrohr laut DIN Nennweite DN 90 entsprechend vorhandener Leitungsführung

		<b>Stadt Eberswalde - Tiefbauamt</b>			
		Breite Straße 41-44 in 16225 Eberswalde, Tel. +49 3334 640			
		Datum	Name	Bauvorhaben <b>Ausbau der Verkehrsanlage Rudolf-Breitscheid-Straße zwischen Eisenbahnstraße und Grabowstraße</b>	Maßstab <b>1:500</b>
	gez.	27.01.2016			Proj.-Nr. <b>16/03</b>
	gepr.	27.01.2016			
		Norm		Lageplan 1 Straßenbeleuchtung	Zeich.-Nr. <b>E - 1.1</b>
		Planungsstand <b>Entwurfsplanung</b>			
Änderung		Datum			