
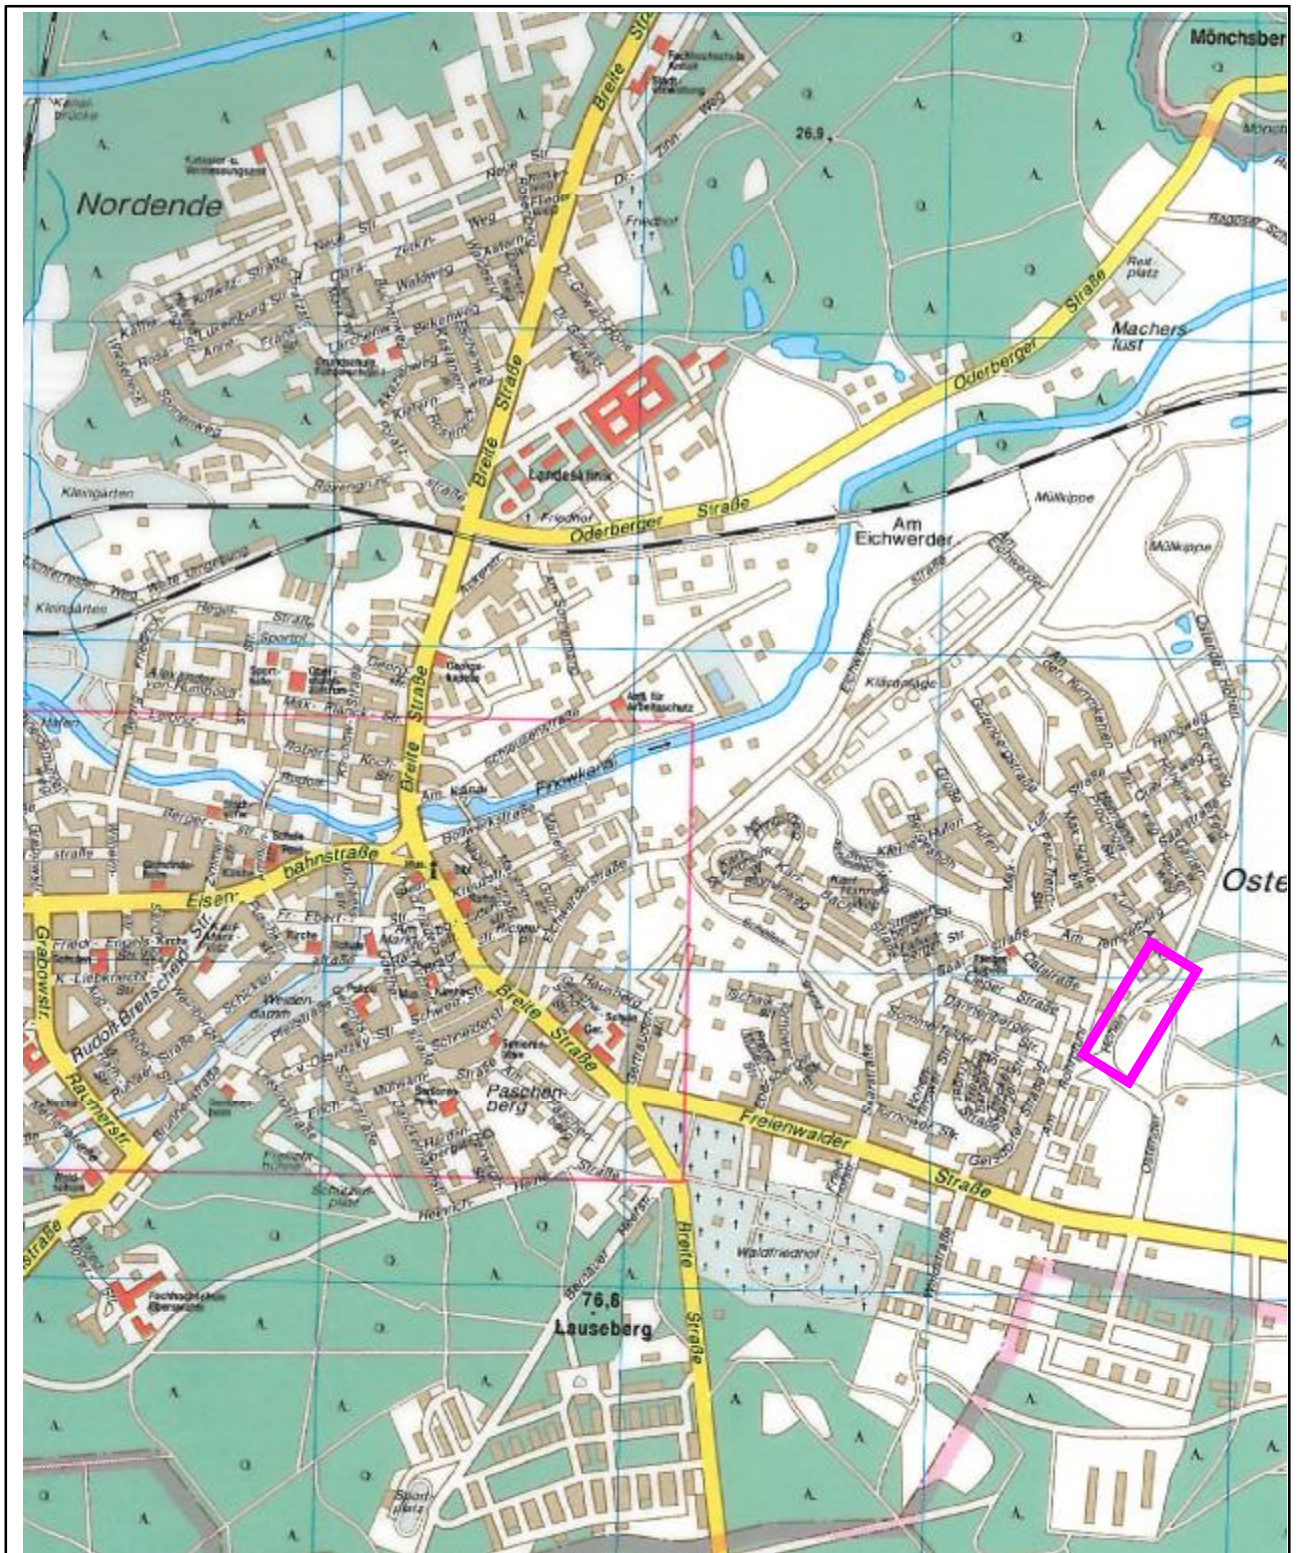


Anlage 2 zur Beschlussvorlage Entwurfsplanung und Baubeschluss zur Erschließungsanlage „Ostender Höhen“ im Bereich des BPL Nr. 805, 1. Änderung, 3. Bauabschnitt für die ABPU- Sitzung am 10.05.2016 für den Hauptausschuss am 19.05.2016

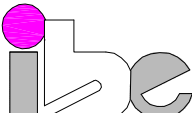

Genehmigungsplanung  Ingenieurbüro für Bauplanung GmbH Eberswalde Brunnenstraße 4 16225 Eberswalde		Datum	Zeichen
	bearbeitet	Januar 2016	Schauermann
	gezeichnet	Januar 2016	Reetz
	geprüft:
	Geschäftsführer:	U. Grohs
Objekt :	Wohnbebauung "Ostender Höhen" in der Stadt Eberswalde 3. Bauabschnitt		Übersichtskarte
		Maßstab o.M.	
	Obj. Nr. 610 002	Blatt- Nr. .	