


Anlage 4 zur Beschlussvorlage Entwurfsplanung und Baubeschluss zur Erschließungsanlage „Ostender Höhen“ im Bereich des BPL Nr. 805, 1. Änderung, 3. Bauabschnitt für die ABPU-Sitzung am 10.05.2016 für den Hauptausschuss am 19.05.2016

Legende

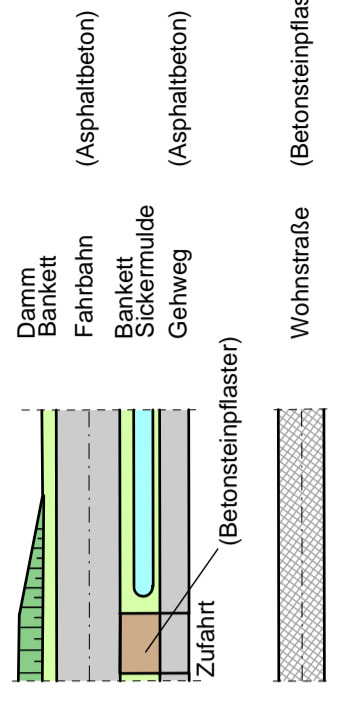

- StAb
 30
 Stielplatz für Abfallbehälter
 Haus-Nummer
 Straßenbeleuchtungsmaße - HELLUX ELLIPSE - 131
 Straßenbeleuchtungsmaße - HELLUX 546

Die Fahrgeschwindigkeit wird auf der Straße "Ostender Höhen" auf 30 km/h beschränkt.

Entwurfsplanung 	610 002	Datum	Zeichen
	bearbeitet	März 2016	G. Schneider
	gezeichnet	März 2016	A. Balow
	geprüft:	Geschäftsführer: U. Gröhs	

Auftraggeber: Stadt Eberswalde Tiefbauamt Breite Straße 40 16225 Eberswalde	Unterlage Nr.	5
	Blatt Nr.	1

Vorhaben: Wohnbebauung "Ostender Höhen" in der Stadt Eberswalde Straßenbau einschließlich Regenentwässerung	bearbeitet	Zeichen
	gezeichnet	
Aufgestellt den 20	geprüft	

Grundplan hergestellt: den 20	Legenplan - Straßenbau Maßstab 1:500 Amtsleiterin
	Ergänzungen:

Vermessungsbüro Dipl.-Ing. Christoph Kühne Öffentlich bestellter Vermessungsingenieur Schöngartenstraße 2 - 16244 Schornheide OT Finowfurt Tel.: 0 33 35 / 58 57 80 ; Fax: 0 33 35 / 46 12 20 ; E-Mail: kontakt@vermessungskuhne.de	Aufnahme: Höhenbezug: DHHN 92 Lagebezug: ETRS 89
	Kataster:

