Anlage 7 zur Beschlussvorlage Entwurfsplanung und Baubeschluss zur Erschließungsanlage „Ostender Höhen“ im Bereich des BPL Nr. 805, 1. Änderung, 3. Bauabschnitt
für die ABPU- Sitzung am 10.05.2016
für den Hauptausschuss am 19.05.2016

Straßenquerschnitt 1
Bau-km 0+020 bis 0+275

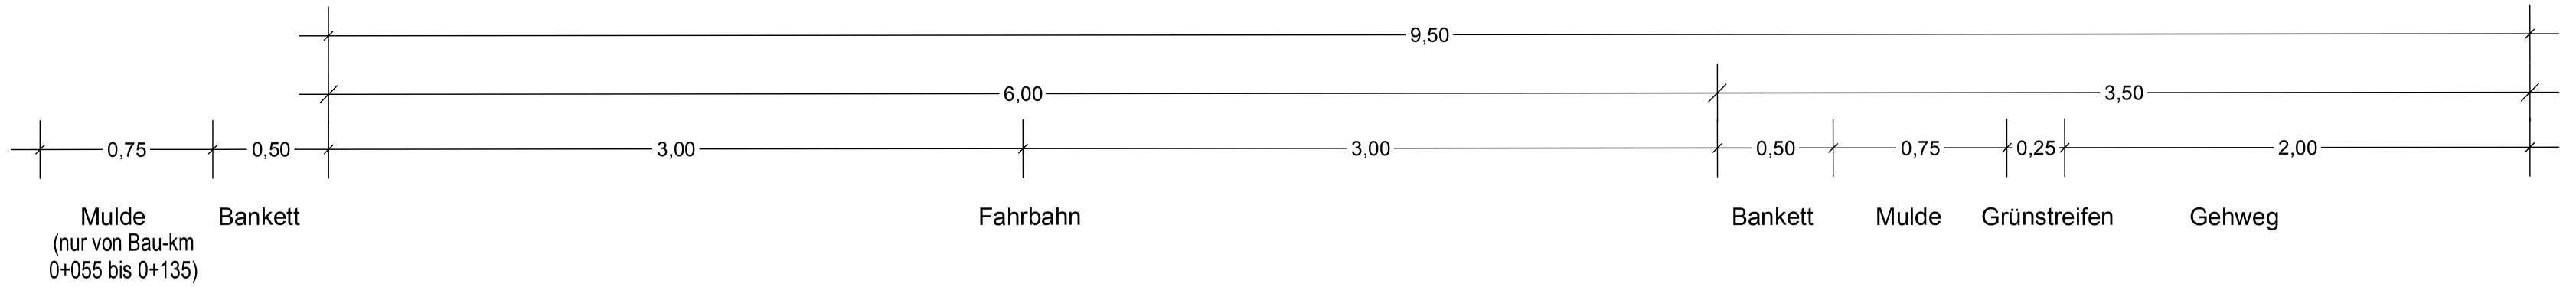

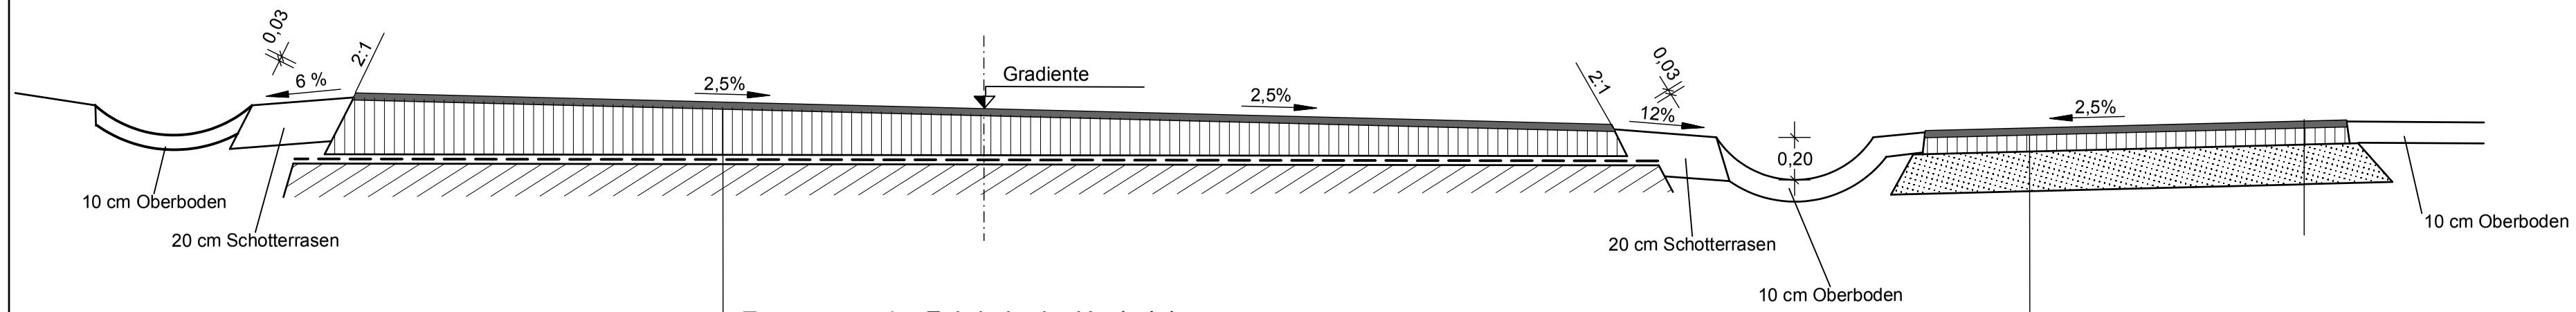

Erneuerung der Fahrbahn im Hocheinbau für Belastungsklasse 1,8 nach RStO 12, Tafel 5

4 cm Aphaltdeckschicht AC 11DN, B 50/70
≥ 12 cm Asphalttragschicht AC 32 TN, B 50/70 als Ausgleichschicht
200 - 300 g/m Bitumenemulsion C40BF1-S
15 - 28 cm vorhandene Asphaltbetonbefestigung

Befestigung der Gehweg/ Zufahrten in Anlehnung an RStO 12, Tafel 2

3 cm Aphaltdeckschicht AC 8 DL, B 70/100
8 cm Asphalttragschicht AC 22 TN, B 70/100
19 cm Schottertragschicht 0/32 im Gehweg, $E_{V2} \geq 80$ MPa (29 cm Schottertragschicht 0/32 in Zufahrten), $E_{V2} \geq 80$ mPa
30 cm Gesamtdicke im Gehweg (40 cm Gesamtdicke in Zufahrten)

Entwurfsplanung

Ingenieurbüro für Bauplanung GmbH
Eberswalde
Brunnenstraße 4
16225 Eberswalde

	Datum	Zeichen
bearbeitet	März 2015	G. Schneider
gezeichnet	März 2015	A.Balow

geprüft: .....
Geschäftsführer: .....

Stadt Eberswalde
Tiefbauamt
Breite Straße 40
16225 Eberswalde

Unterlage Nr. 14
Blatt Nr. 1
Reg. Nr.

	Datum	Zeichen
bearbeitet		
gezeichnet		
geprüft		

Wohnbebauung "Ostender Höhen"
in der Stadt Eberswalde
Straßenbau einschließlich Regenentwässerung

Querschnitt 1 - Ostender Höhen

Maßstab 1:25

Aufgestellt

....., den ..... 20 .....

Bürgermeister
in Vertretung

Beigeordneter

Amtsleiterin