
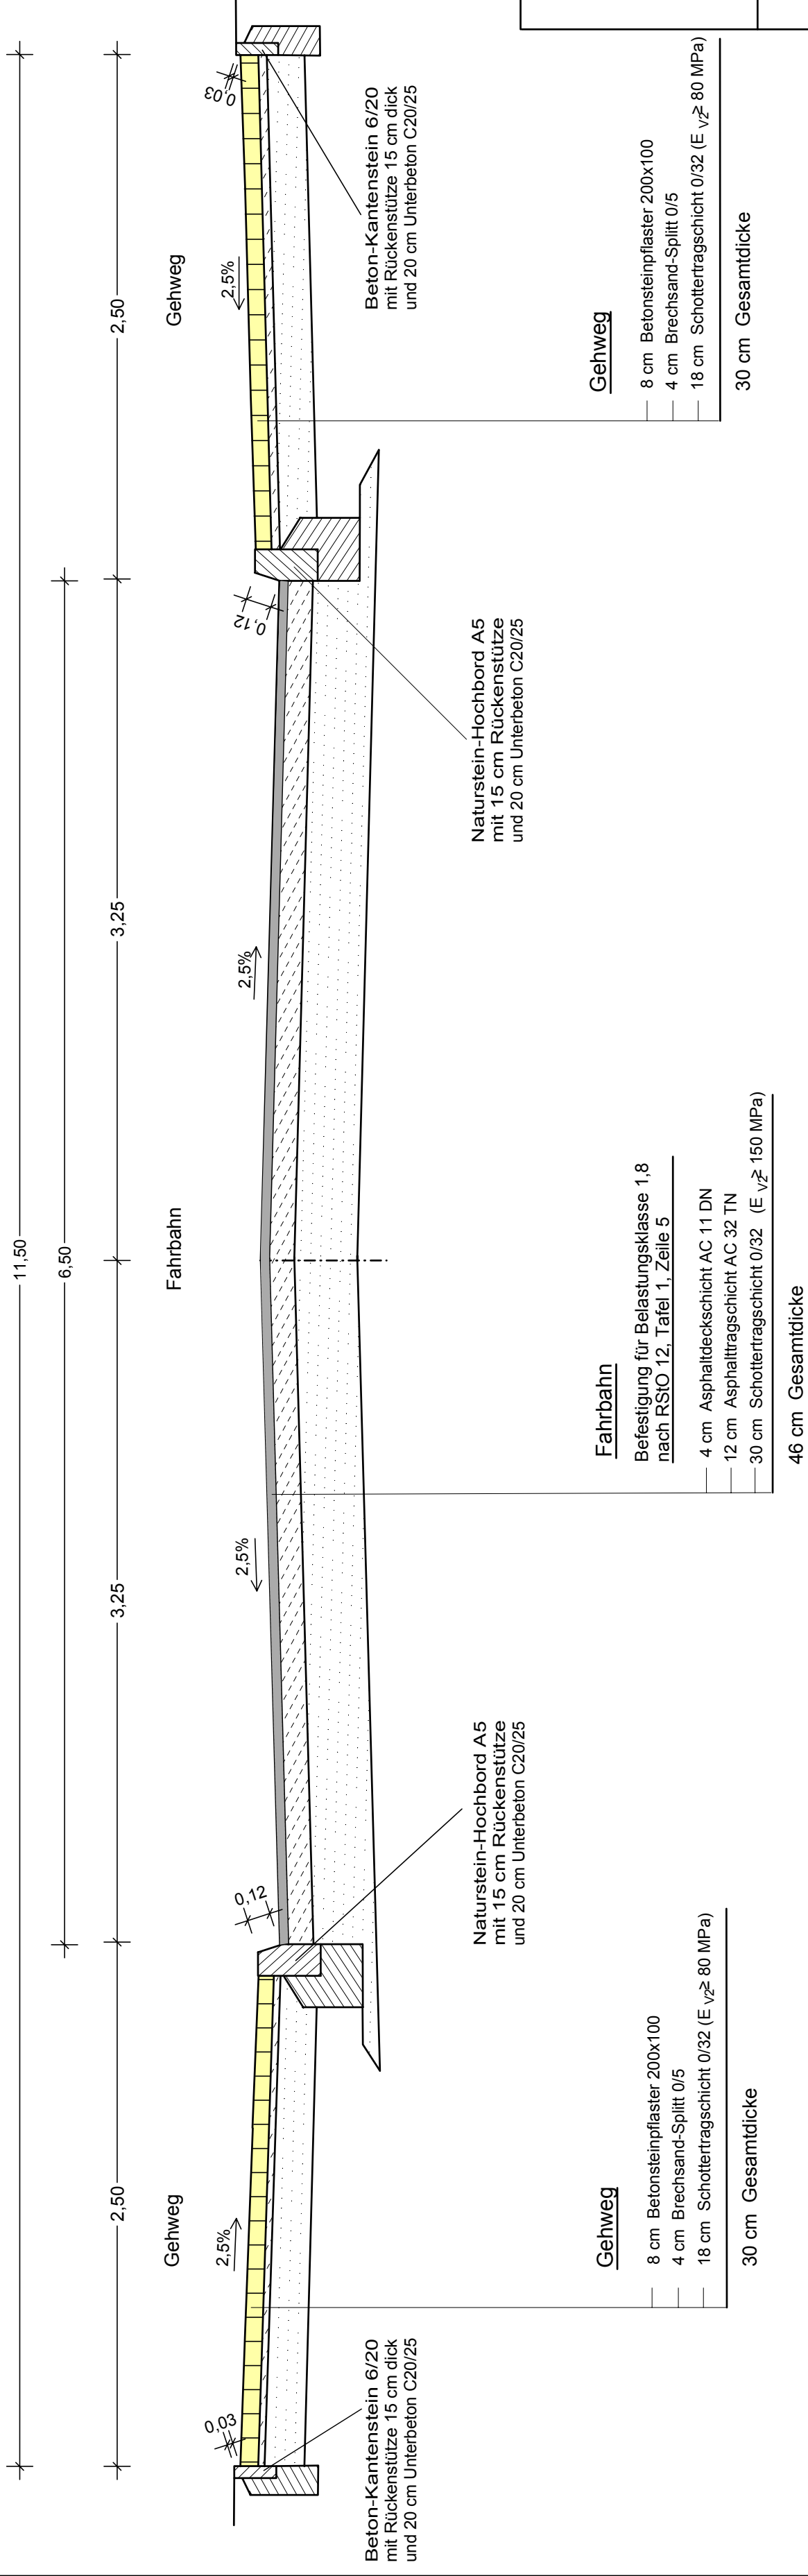


Anlage 2

zur Beschlussvorlage Vorplanung der Verkehrsanlage Fritz-Weineck-Straße für den ABPU 14.06.2016

Straßenquerschnitt I-I

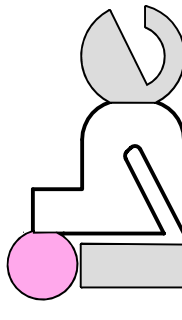

Vorplanung  Ingenieurbüro für Bauplanung GmbH Eberswalde Brunnenstraße 4 16225 Eberswalde		Datum	Zeichen	
		bearbeitet	April 2016	G. Schneider
		gezeichnet	April 2016	A. Balow
		geprüft:	
		Geschäftsführer: U. Cichs	
Stadt Eberswalde Tiefbauamt Breite Straße 40 16225 Eberswalde		Unterlage Nr.	6	
		Blatt Nr.	1	
		Reg. Nr.		
Ausbau der Fritz-Weineck-Straße Straßenbau einschließlich Regenentwässerung		Datum	Zeichen	
		bearbeitet		
		gezeichnet		
		geprüft		
Aufgestellt		Straßenquerschnitt I-I Maßstab 1 : 25		
Bürgermeister in Vertretung	 den 20		
Beigeordneter		Amtsleiterin		