


**Anlage 6**  
zum Durchführungsvertrag  
zum vBPL Nr. 504  
„Solarpark Eisenspalterei“

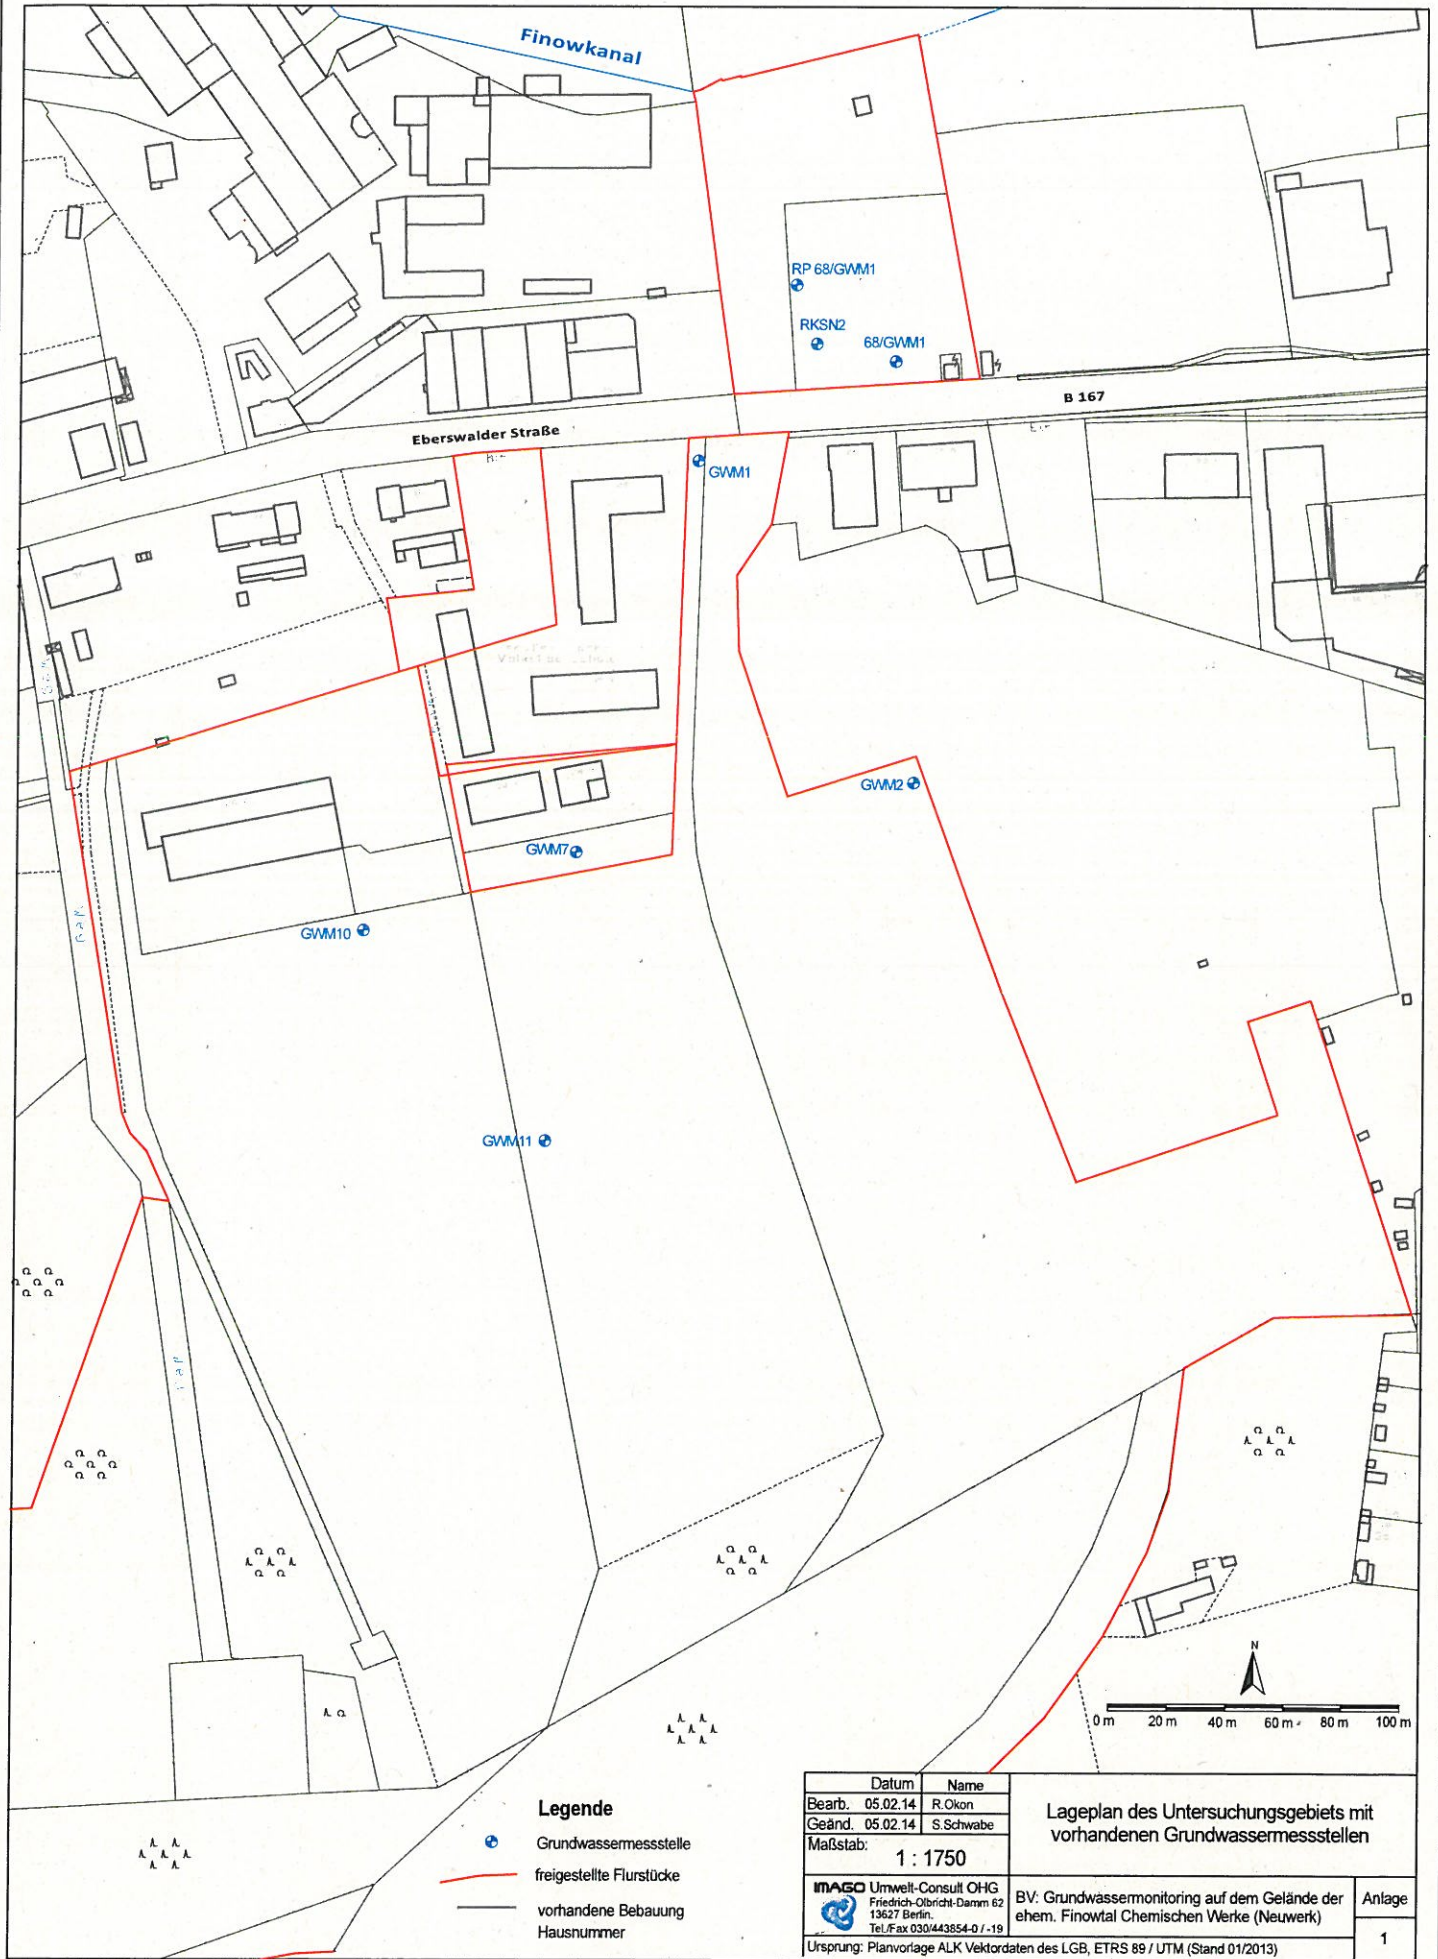

**Legende**

- ⊕ Grundwassermessstelle
- freigestellte Flurstücke
- vorhandene Bebauung
- Hausnummer

Datum	Name
Bearb. 05.02.14	R. Okon
Geänd. 05.02.14	S. Schwabe
Maßstab:	1 : 1750

Lageplan des Untersuchungsgebiets mit vorhandenen Grundwassermessstellen

**MAGO** Umwelt-Consult OHG  
Friedrich-Ottricht-Damm 62  
13627 Berlin  
Tel./Fax 030/443854-0 / -19

BV: Grundwassermonitoring auf dem Gelände der ehem. Finowtal Chemischen Werke (Neuwerk)

Anlage  
1

Ursprung: Planvorlage ALK Vektordaten des LGB, ETRS 89 / UTM (Stand 01/2013)